
Docusign Envelope ID: 53ACF76F-3C47-8E68-802A-B94ED5E9F5B

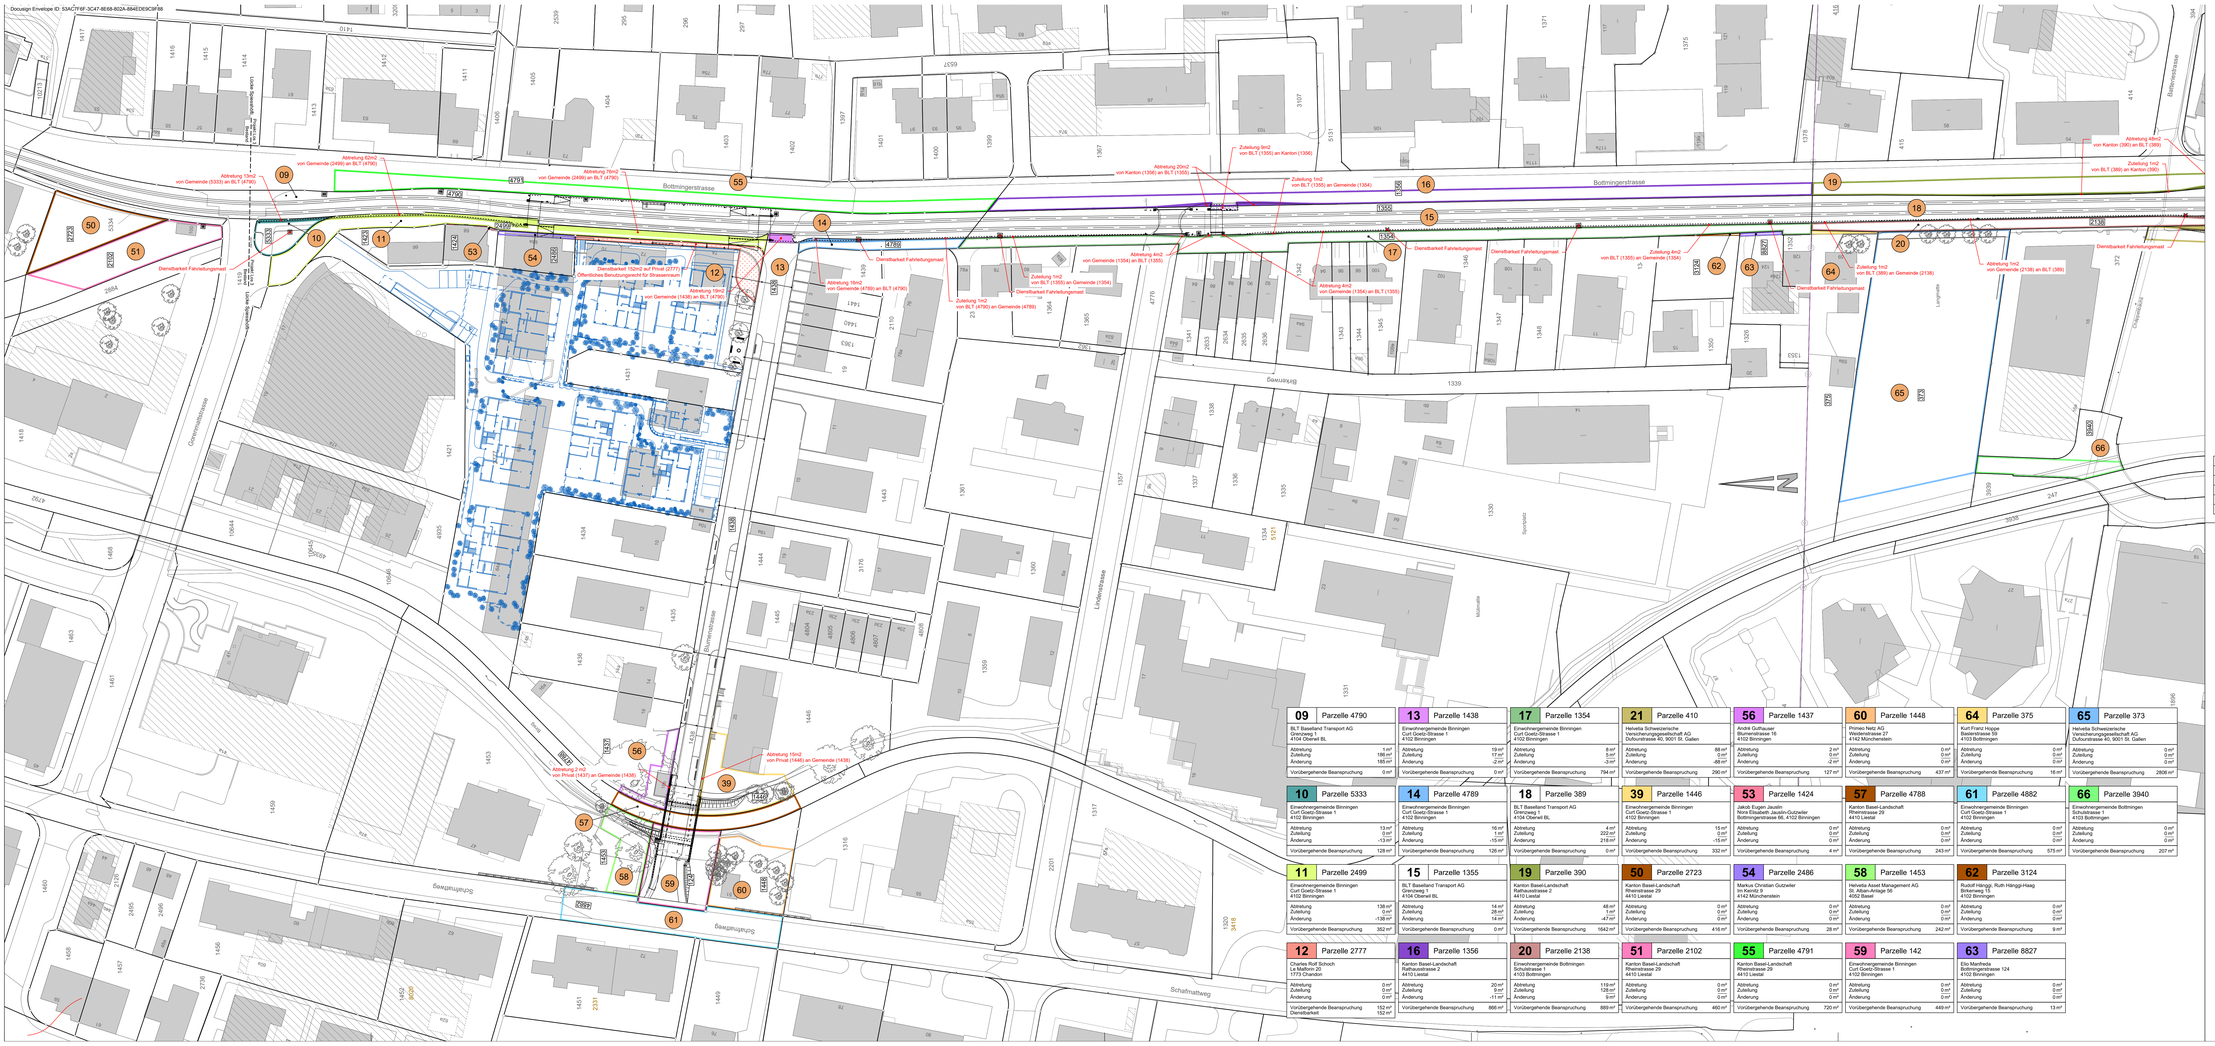

Legende allgemein

Abtretung			
Zuteilung			
vorübergehende Beanspruchung			
Dienstbarkeit: Gehrecht			
Projekt	Bestand	Drittprojekt	

Korrekturen

Index	Datum	Änderung

BLT Linie 10 / 17
Gesamterneuerung Leimental

Gemeinde	Basel, Binningen, Bottmingen	09.01.03
Los 3	Zoo - Bottmingen Schloss	
Strecke	Basel - Rodersdorf	
km	2.44 - 2.98	

Auflageprojekt

Übersichtsplan Landerwerb 3

DER PROJEKTVERFASSER
Gruner AG
Signiert von: Urs Wellmann
DIE BAUHERRSCHAFT:
BLT Baselland Transport AG
i.V. Fabrik Bellé
Docusigned by: 9A0D0C7B8F1A4...



CAD-SYSTEM:	AutoCAD 2026
PLANFORMAT:	1470 / 594
MASSSTAB:	1:500
PLANNUMMER PROJEKTVERFASSER	E.2402020.001 - 054

PROJEKTVERFASSER
gruner
Gruner AG
St. Jakobs-Strasse 199, CH-4020 Basel
Telefon +41 61 317 61 61
Fax +41 61 312 40 09
bs.ch.ch/gruner

BAUHERRSCHAFT:
BLT Baselland Transport AG
Grenzweg 1
CH-4104 Oberwil
Tel. +41 61 406 11 11
Fax +41 61 406 11 01
www.bl.ch

INDEX	DATUM	GEZ.	KONTR.
-	10.08.2026	bme	bse
A			
B			
C			
D			

Diese Unterlagen sind urheberrechtlich geschützt. Sie dürfen ohne unsere Zustimmung weder vervielfältigt noch Dritten zugänglich gemacht werden.