
Docusign Envelope ID: 53AC7F6F-3C47-8E68-802A-884ED83C9F88

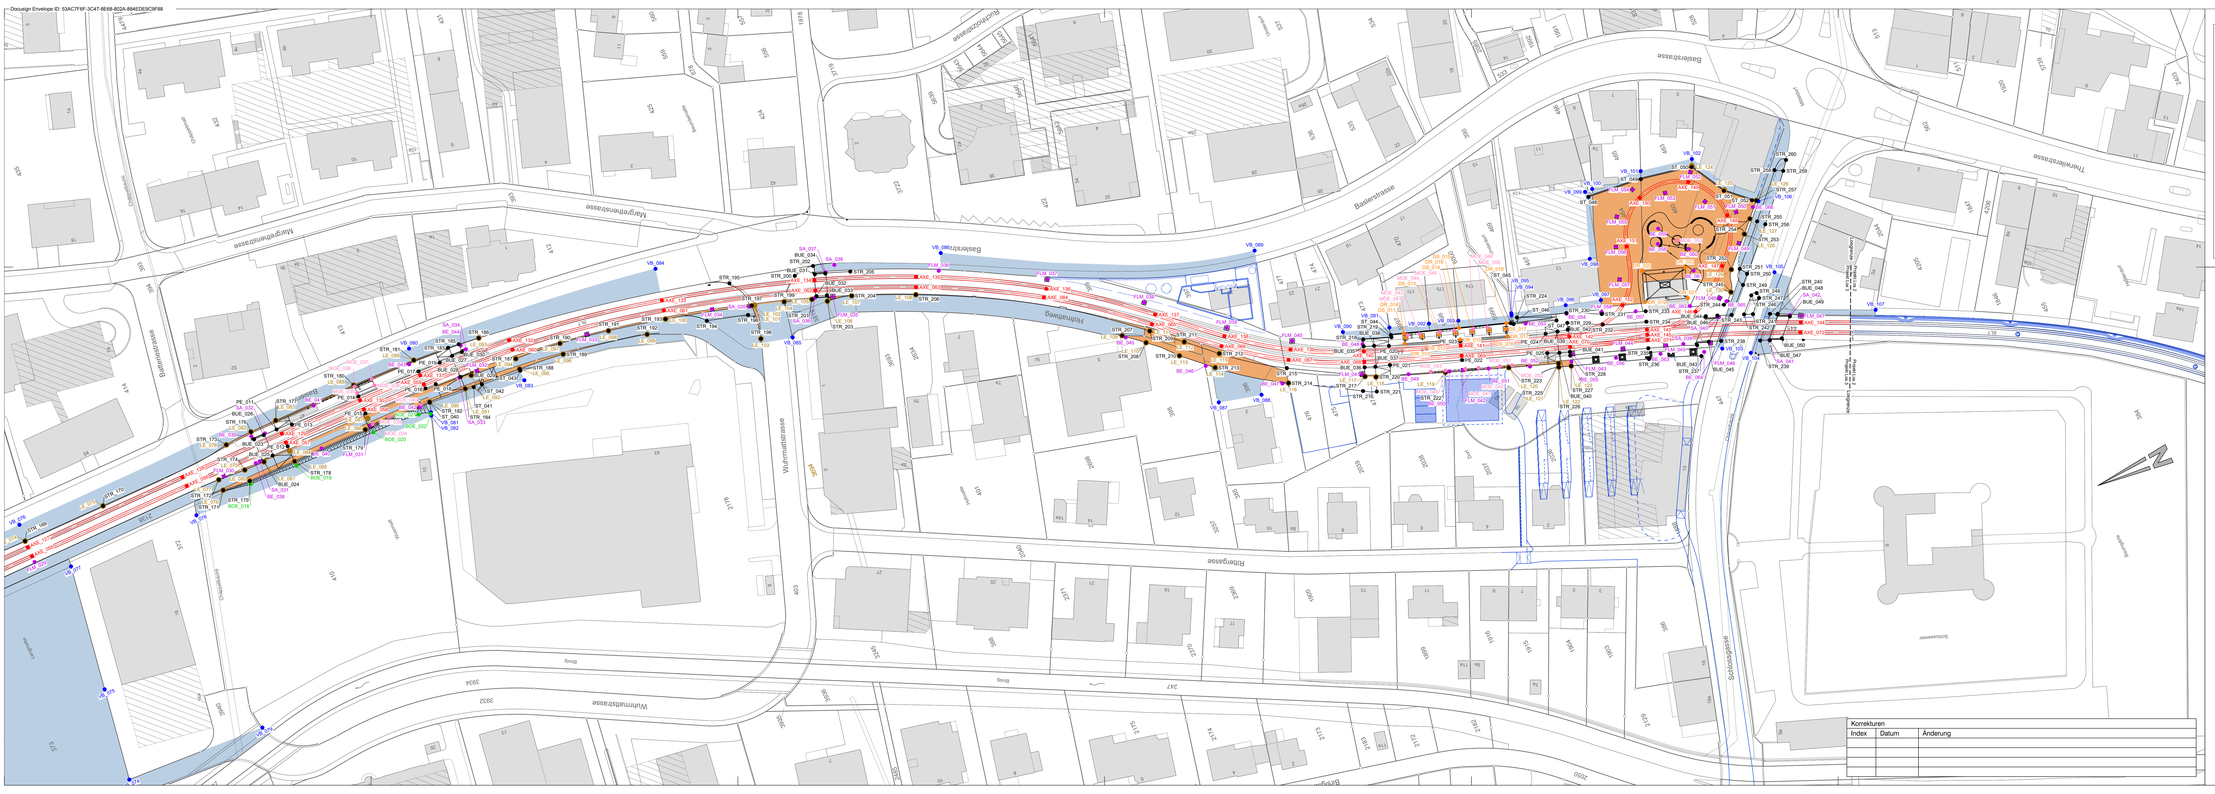

Legende

Projekt | Bestand | Drittprojekt

Landerwerb:
- Vorübergehende Beanspruchung — VB_xx
- definitiver Landerwerb — LE_xx

Böschung:
- UK Böschung — BOE_xx
- OK Böschung — BOE_xx

Bahntrassee:
- Gleis Axe — AXE_xx

Fahrleitungsmasten und Signale:
- Fahrleitungsmasten — FLM_xx
- Bahnsignale — SA_xx
- Beleuchtungskandelaber — BE_xx

Bahnbau:
- Perron — PE_xx
- Bahnübergang — BUE_xx

Strassenbau:
- Strassenrand — STR_xx

Kunstbauten:
- Stützmauer — ST_xx
- Brücke — BR_xx

Hochbauten:
- Dachrand — DR_xx
- Dachstütze — DS_xx

Möblierungselement — MOE_xx

Im vorliegenden Plan sind alle Aussteckungspunkte eingetragen.
Bei der Aussteckung vor Ort ist situativ zu entscheiden, ob auf die Aussteckung einzelner Projektbestandteile verzichtet werden muss, z.B. aus folgenden Gründen:
Projektbestandteile (Trassee, Kunstbauten), die auf heute genutzte Verkehrs- und Publikumsflächen zu liegen kommen und deren Aussteckung mit Profilen oder Pflöcken den Verkehr behindert oder gefährdet. Eine alltägige Aussteckung mittels Nägeln ist zu prüfen. Keine Beeinträchtigung des Lichtraumprofils der Bahn! Projektbestandteile die wegen heute vorhandener Gebäude und Anlagen nicht sichtbar gemacht werden können. Projektbestandteile die wegen der Topologie (Wald, Überdeckung, etc.) nicht sichtbar gemacht werden können.

BLT Linie 10 / 17
Gesamterneuerung Leimental

Gemeinde	Basel, Binningen, Bottmingen
Los 3	Zoo - Bottmingen Schloss
Strecke	Basel - Rodersdorf
km	2.98 - 3.48

09.03.04

Auflageprojekt

Aussteckungsplan 4

DER PROJEKTVERFASSER:	DIE BAUHERRSCHAFT:
Signed with Docusign	Signed with Docusign
i.V.	i.V.
Ueli Ottmann	Patrick Zeller
BL Bauamt 1	BLT Basellland Transport AG



CAD-SYSTEM: AutoCAD 2026	BAUHERRSCHAFT:
PLANFORMAT: 1470 / 450 MASSSTAB: 1:500	BLT Basellland Transport AG Hauptstrasse 1 CH-4104 Oberwil Tel. +41 61 406 11 11 Fax +41 61 406 11 22 www.blt.ch
PLANNUMMER PROJEKTVERFASSER: E.2402020.001 - 059	
PROJEKTVERFASSER: gruner Gruner AG St. Jakobs-Strasse 199, CH-4020 Basel Telefon +41 61 317 61 61 Fax +41 61 312 40 09 bs.ch.ch/pd.4601	

INDEX	DATUM	GEZ.	KONTR.
-	10.08.2026	JUPA	bae
A			
B			
C			
D			

Korrekturen		
Index	Datum	Änderung

Dieses Dokument ist urheberrechtlich geschützt. Jede Verwendung ausserhalb der gesetzlichen Grenzen ist ohne Zustimmung der Gruner AG unzulässig.