


Oetlingerstrasse

Unterer Rheinweg

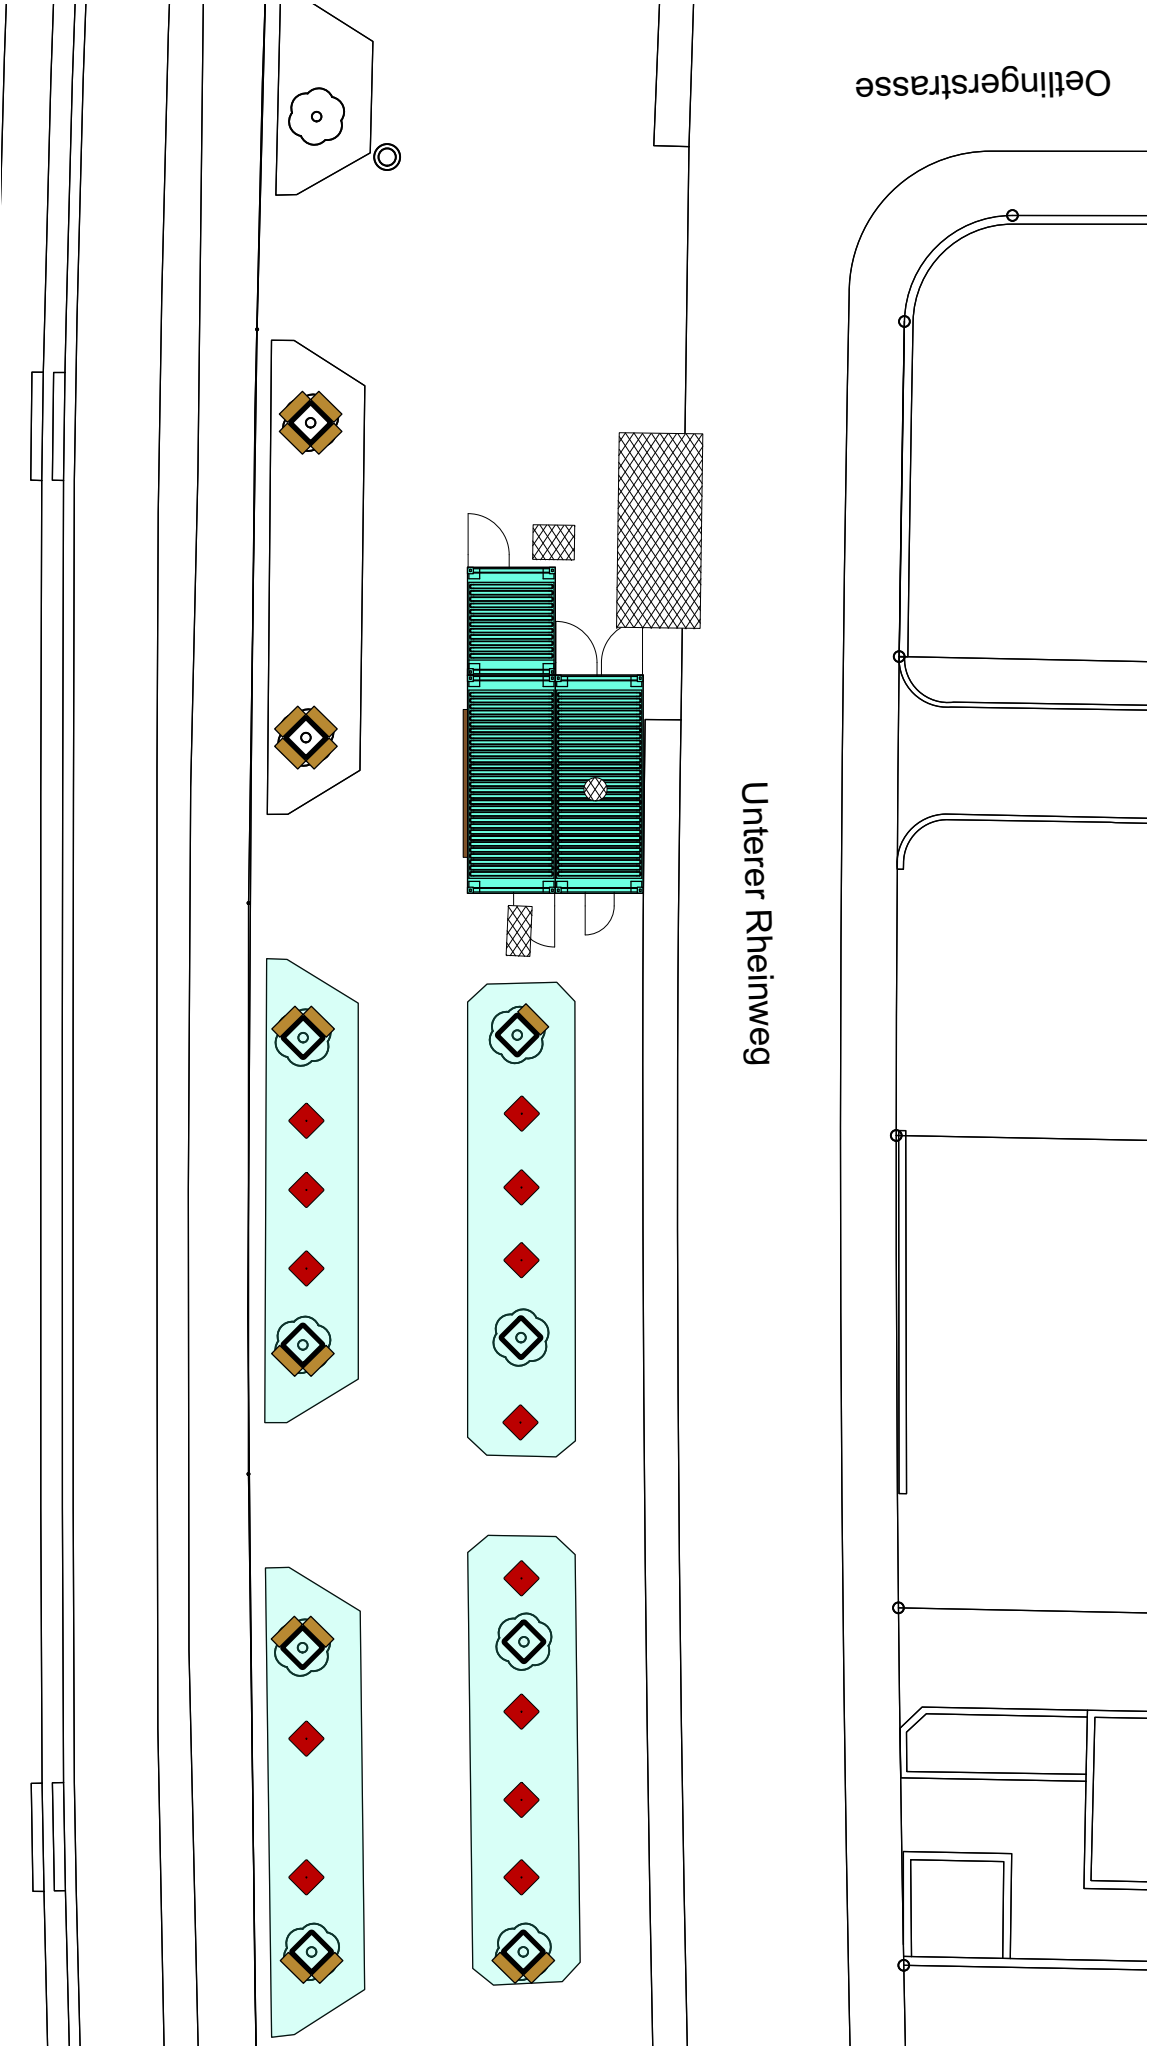

Legende:

Beanspruchte Fläche

Tische

Stammschutz

Bänke

Schächte (Kanalisation, Wasser etc.)

(Draufsicht auf See-Container ohne Dachbegrünung)

Dieser Plan dient ausschliesslich
informativen Zwecken und ist kein
Bestandteil der Publikation.

Oetlinger Buvette
Situationsplan

Mst. 1:200 @ A4

Ansicht D




Dieser Plan dient ausschliesslich
informativen Zwecken und ist kein
Bestandteil der Publikation.


Oetlinger Buyette
Ansicht Front

Mst. 1:50 @ A4

Ansicht E

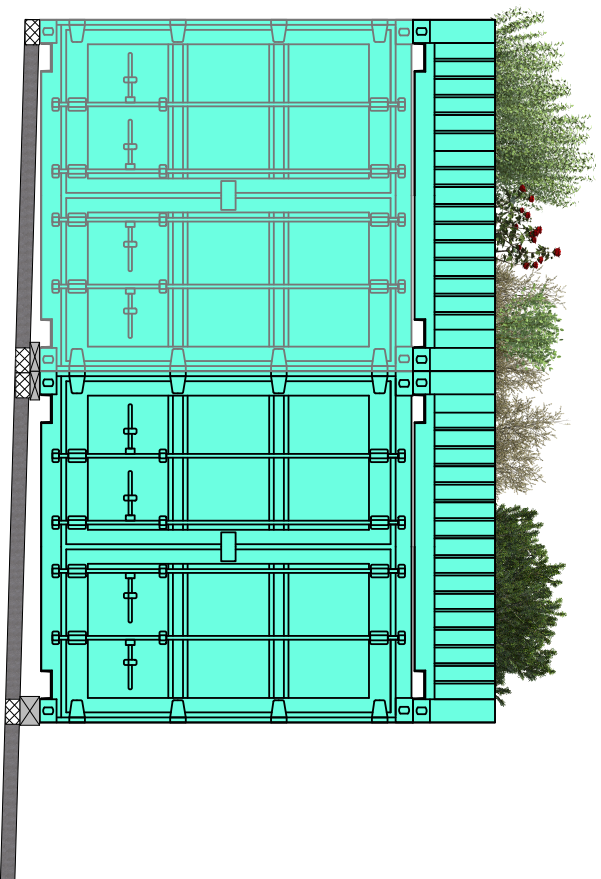

Ansicht F

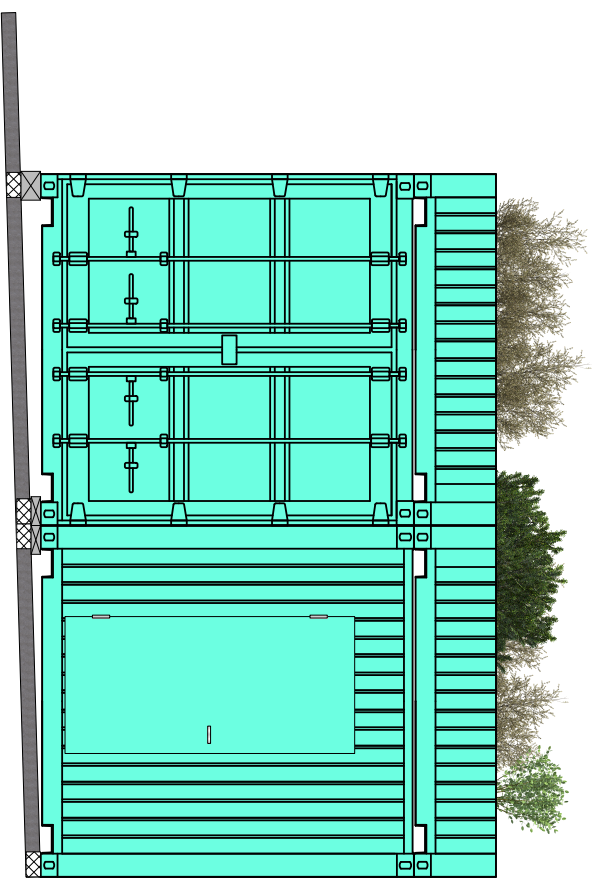


Dieser Plan dient ausschliesslich
informativen Zwecken und ist kein
Bestandteil der Publikation.

Oetlinger Buyette
Seitenansicht

Mst. 1:50 @ A4

A-A

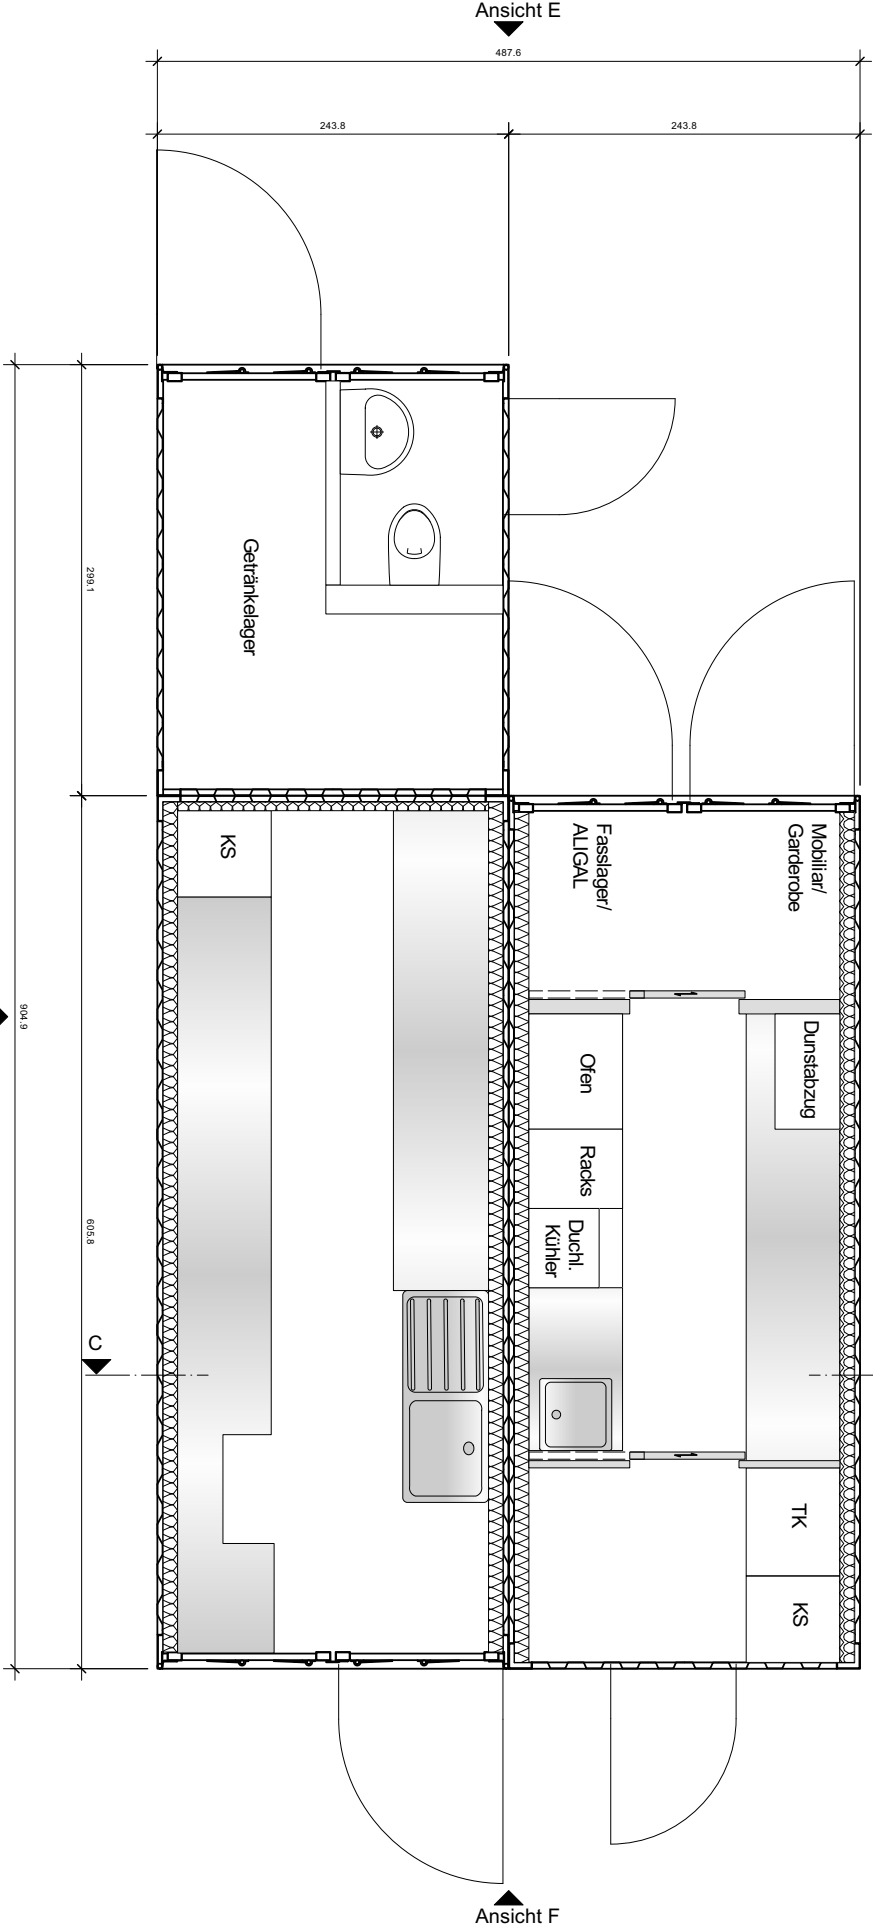

Legende:


- Arbeitsflächen CNS
- KS Kühlschrank
- TK Tiefkühler

Dieser Plan dient ausschliesslich informativen Zwecken und ist kein Bestandteil der Publikation.

Oetlinger Buyette
Grundriss

Mst. 1:50 @ A4

B-B

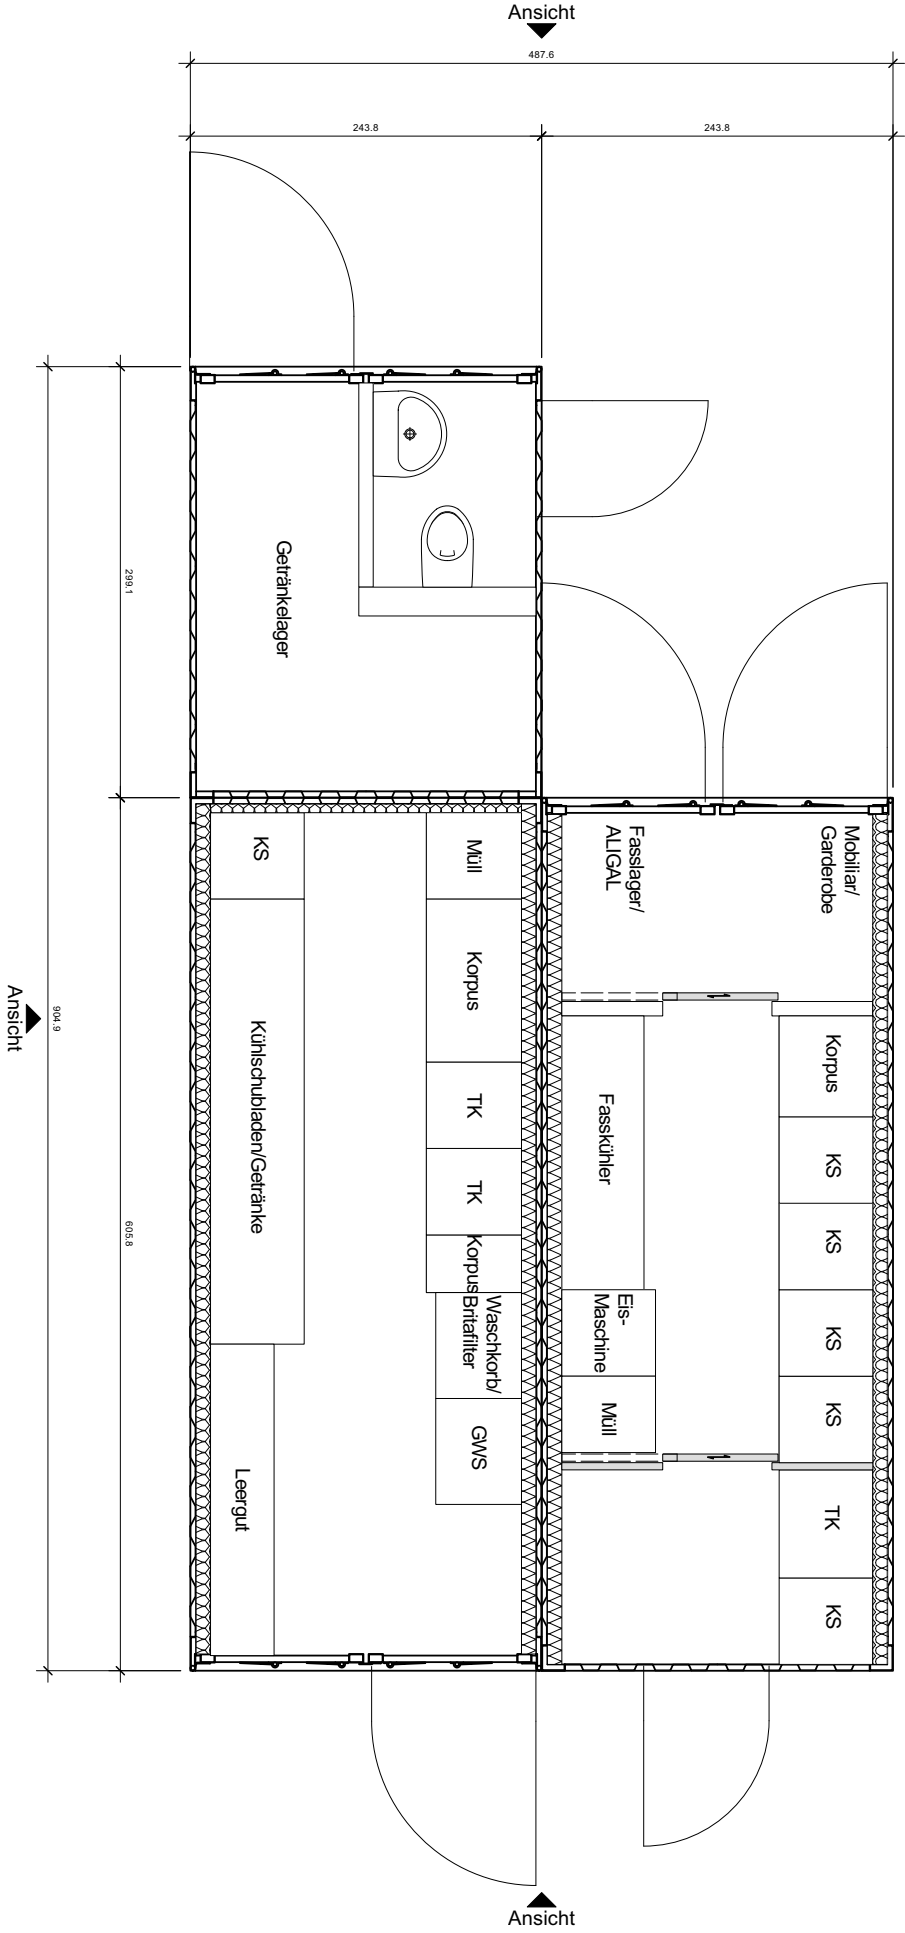


Legende:

- Arbeitsflächen CNS
- KS Kühlschrank
- TK Tiefkühler

Dieser Plan dient ausschliesslich informativen Zwecken und ist kein Bestandteil der Publikation.

C-C

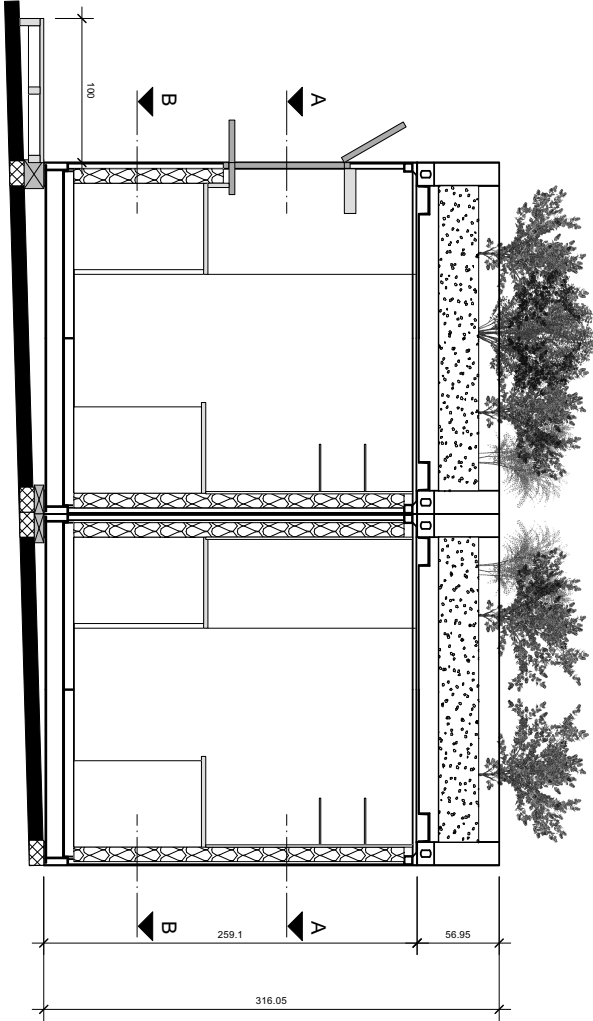

Legende:


- Bodenbelag (Bestand)
- ▨ Betonsockel//Fundament (Projektiert)
- ▧ Nivellierung

Dieser Plan dient ausschließlich
informativen Zwecken und ist kein
Bestandteil der Publikation.

Oetlinger Buvette
Seitenriss

Mst. 1:50 @ A4

A-A

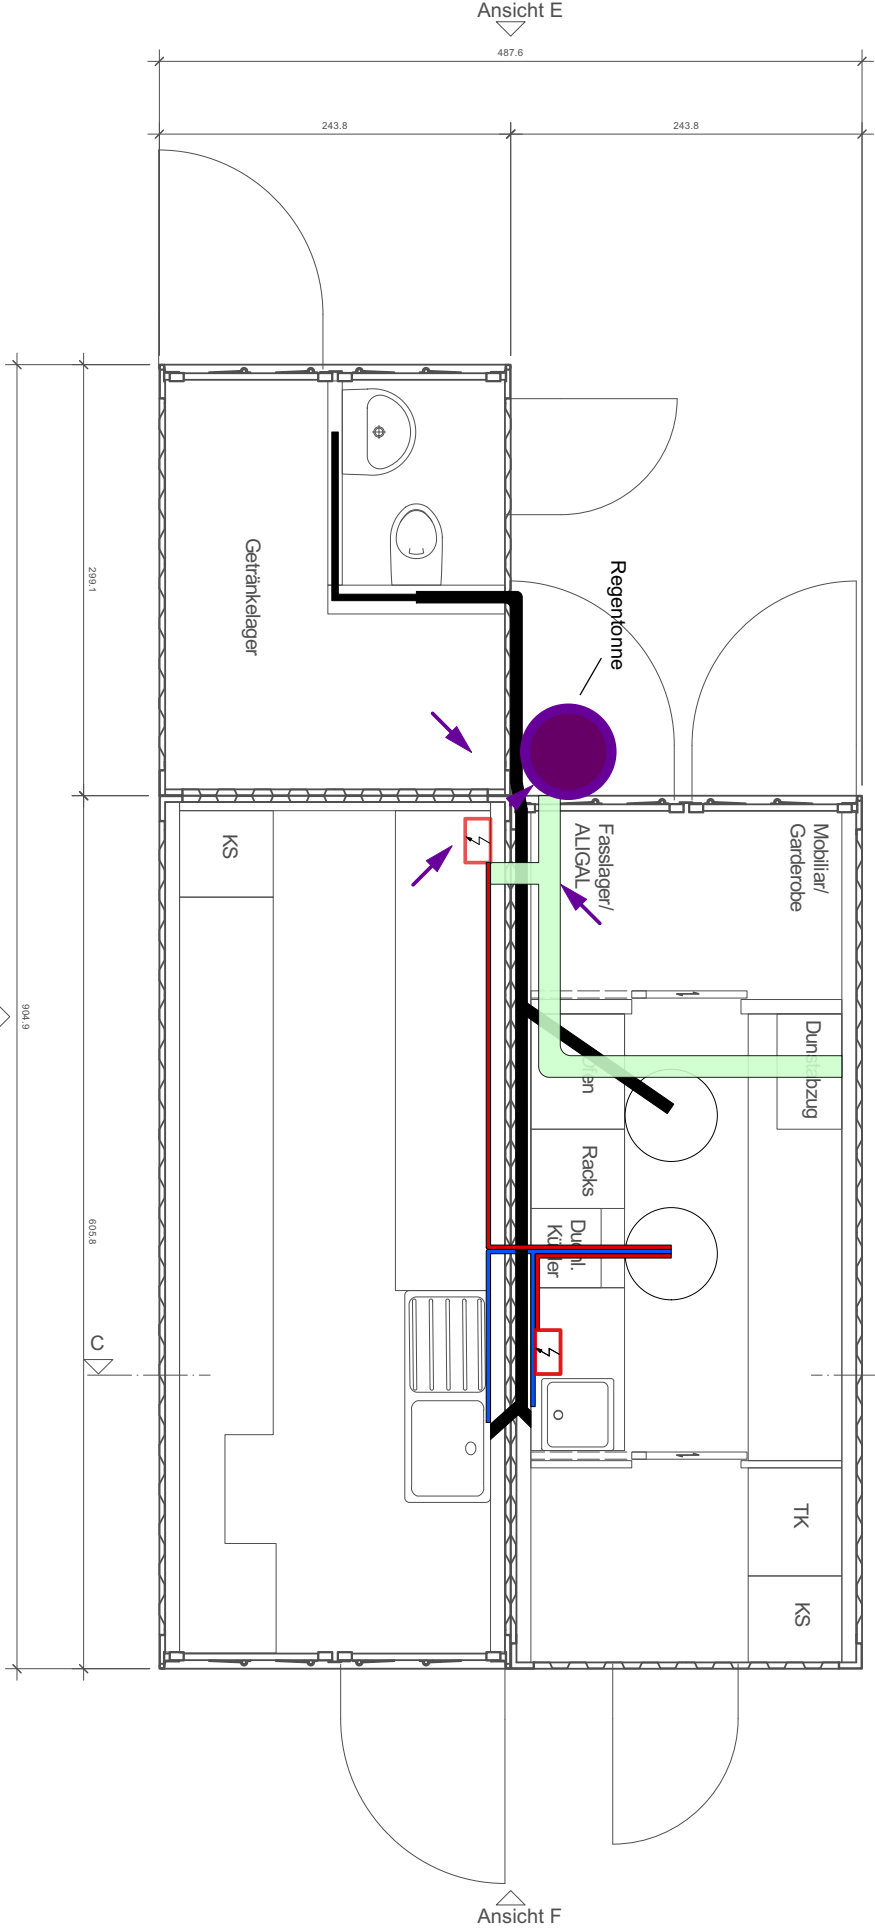

Legende:

- Kaltwasser
- Abwasser
- Strom
- Lüftung
- Sicherungskasten
- meteorisches Wasser

Dieser Plan dient ausschliesslich informativen Zwecken und ist kein Bestandteil der Publikation.

Oetlinger Buyette
Anschlüsse

Mst. 1:50 @ A4