



BAUMFÄLLGESUCH FÜR ÖFFENTLICHE BÄUME

(gem. BaumSchG § 6, Abs. 2, lit. d)

| | | | |
|---------------------------------|----------------------------------------------------------|------------------------|---------------------------------------------|
| Bezeichnung des Vorhabens: | Fällung von durch die öffentliche Hand gepflegten Bäumen | | |
| Strasse und nähere Bezeichnung: | Zur Gempenfluh 42 | Ort | 4059 Basel |
| Grundeigentümer: | Name | Tiefbauamt Basel-Stadt | |
| | Strasse/Nr. | PLZ/Ort | 4001 Basel |
| Bauherrschaft: | Name | Tel. | +41 61 275 57 39 |
| | Strasse/Nr. | PLZ/Ort | 4052 Basel |
| Verantwortliche Fachperson: | Amt / Firma | Tel. | +41 61 267 69 66 |
| | Strasse/Nr. | PLZ/Ort | Postfach, 4001 Basel |
| | Sachbearb. | Funktion | Projektleiterin 'Planung und Projektierung' |

| Zu fällende Bäume (gelb markieren) | | | Ersatzpflanzungen (blau markieren) | | |
|---|---------|-------------------------|------------------------------------|-----------------------|---------------|
| Nr. | Baumart | Stammumfang 1m ab Boden | Nr. | Baumart | Grösse (Höhe) |
| 1 | Malus | 102cm | | Mit STG zu definieren | 4-5m |
| | | cm | | | m |
| | | cm | | | m |
| Begründung: Wieso sollen diese Bäume gefällt werden? | | | | | |
| Der Baum muss zum Einbringen der Transformatoren entfernt werden. Ein anderer Zugang ist nicht möglich. Stammumfänge 67cm/39cm/67cm, entspricht 102cm Umfang. | | | | | |

Beilagen:

Das Baumfällgesuch ist mit folgenden Unterlagen bei der Allmendverwaltung einzureichen:
Situationsplan 1:500 mit Eintrag und Nummerierung der zu fällenden Bäume sowie der Ersatzbäume
(bei unklaren Verhältnissen Bäume in Grundrissplan 1:100 oder 1:200 darstellen).

Gesuch und Pläne sind im Original mit 3 Kopien einzureichen.

UNTERSCHRIFTEN

| | | |
|--------------------------------------------------------------------|--------------------------------|--------------------------------------|
| Ort, Datum: Basel 17.12.24 | Ort, Datum: Basel 26.11.24 | Ort, Datum: 20.12.24 |
| Grundeigentümer: Tiefbauamt Basel-Stadt Der Kantonsingenieur | Gesuchsteller/-in: H. P. P. | Verantwortliche Fachperson: G. M. |
| Dr. R. Reinauer | | |

Schraffierte Felder ausfüllen


09.02.2016/STG/tsf

Baumfällgesuch zu Aufbaummeldung 3 165 724

Angabe über den zu fällenden Baum
Projekt N.16172 Zur Gempenfluh (MP 3376)
Gempenfluhstrasse 42



Angabe über den zu fällenden Baum
Projekt N.16172 Zur Gempenfluh (MP 3376)
Gempenfluhstrasse 42

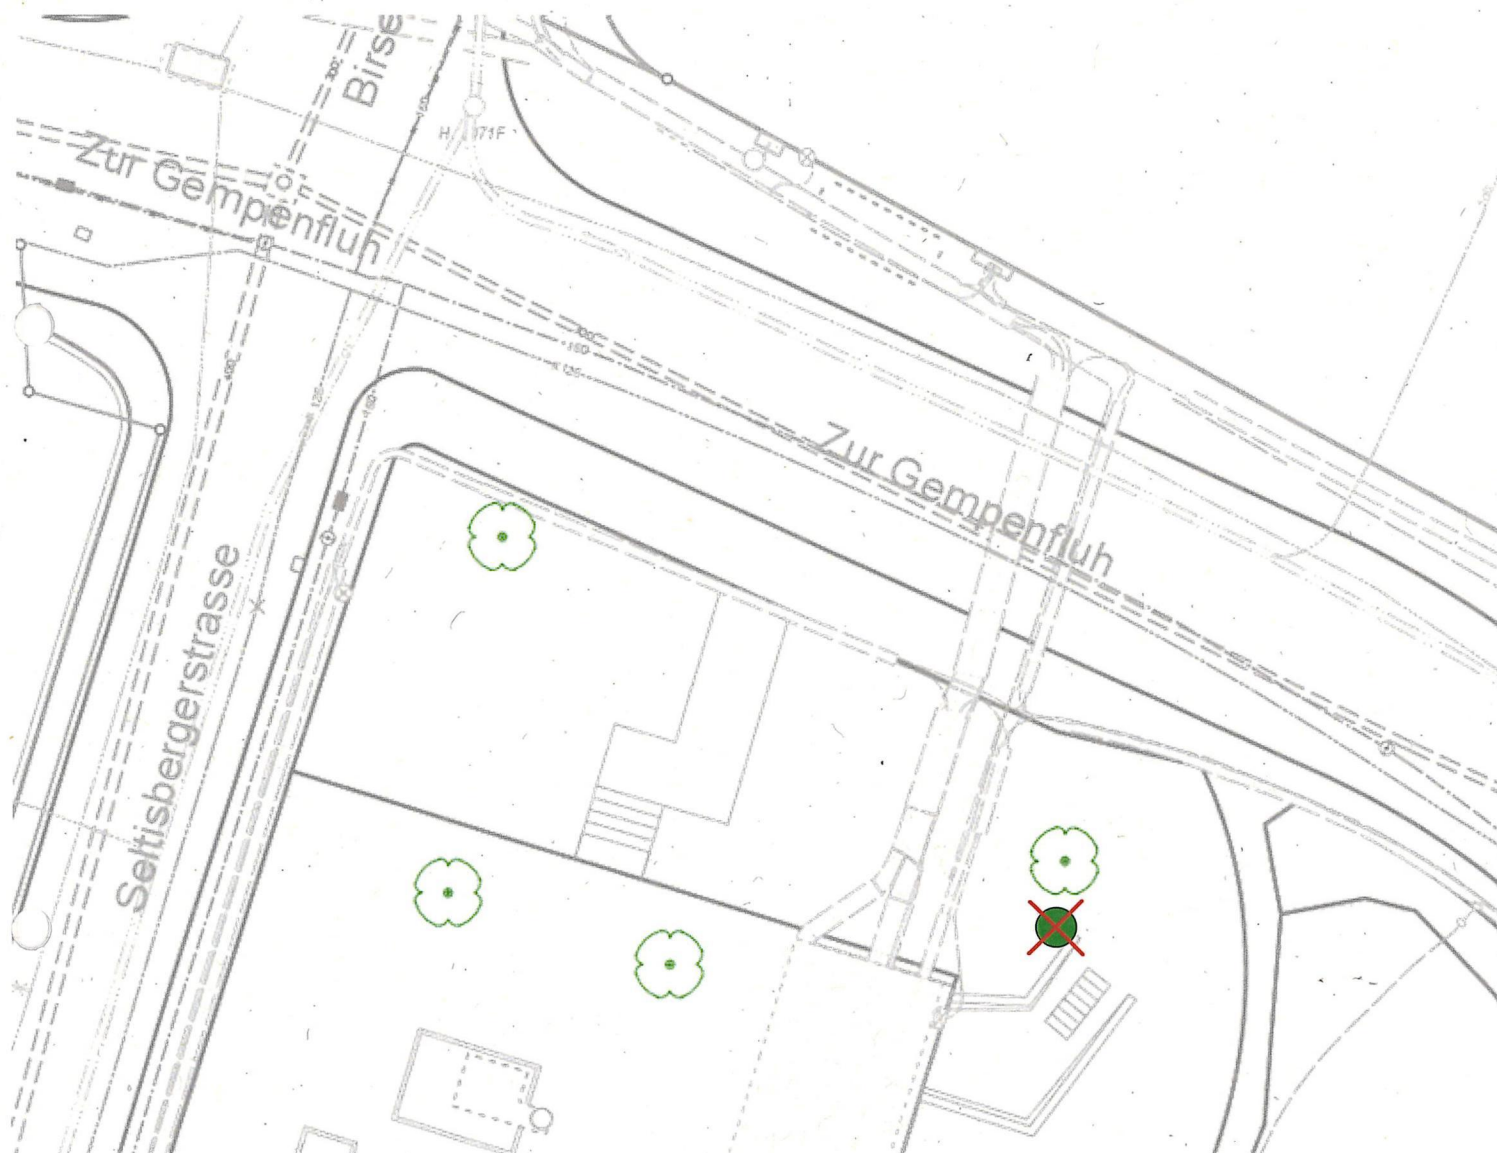

Angaben über den zu fällenden Baum
Projekt N. 16172 Zur Gempenfluh (MP 3376)
Zur Gempenfluh 42

