





202

202



Ulmeweglein (00030725)

ZONE
Gellerstrasse (00028008)

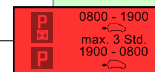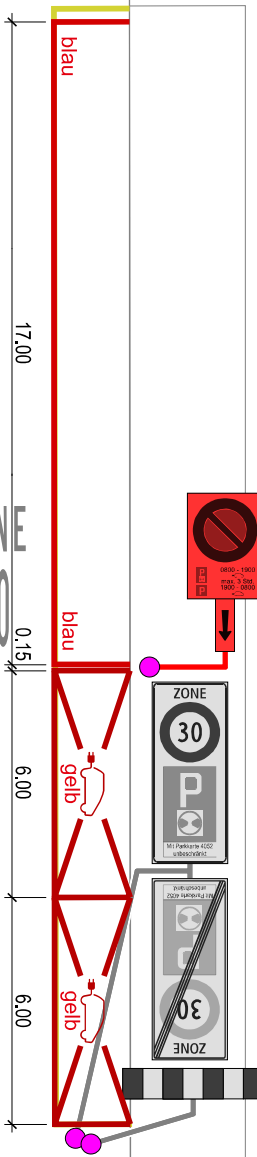

Dieser Plan dient der weiteren Information und ist nicht Gegenstand dieser öffentlichen Planaufgabe !



Bau- und Verkehrsdepartement
des Kantons Basel-Stadt
Mobilität
Abteilung Verkehrstechnik

Projekt **Gellerstrasse**
104149 2026-02-27_mup_02

Projektnummer Kürzel-Datum/Index-Zusatz

Massstab 1:200