


Grundriß

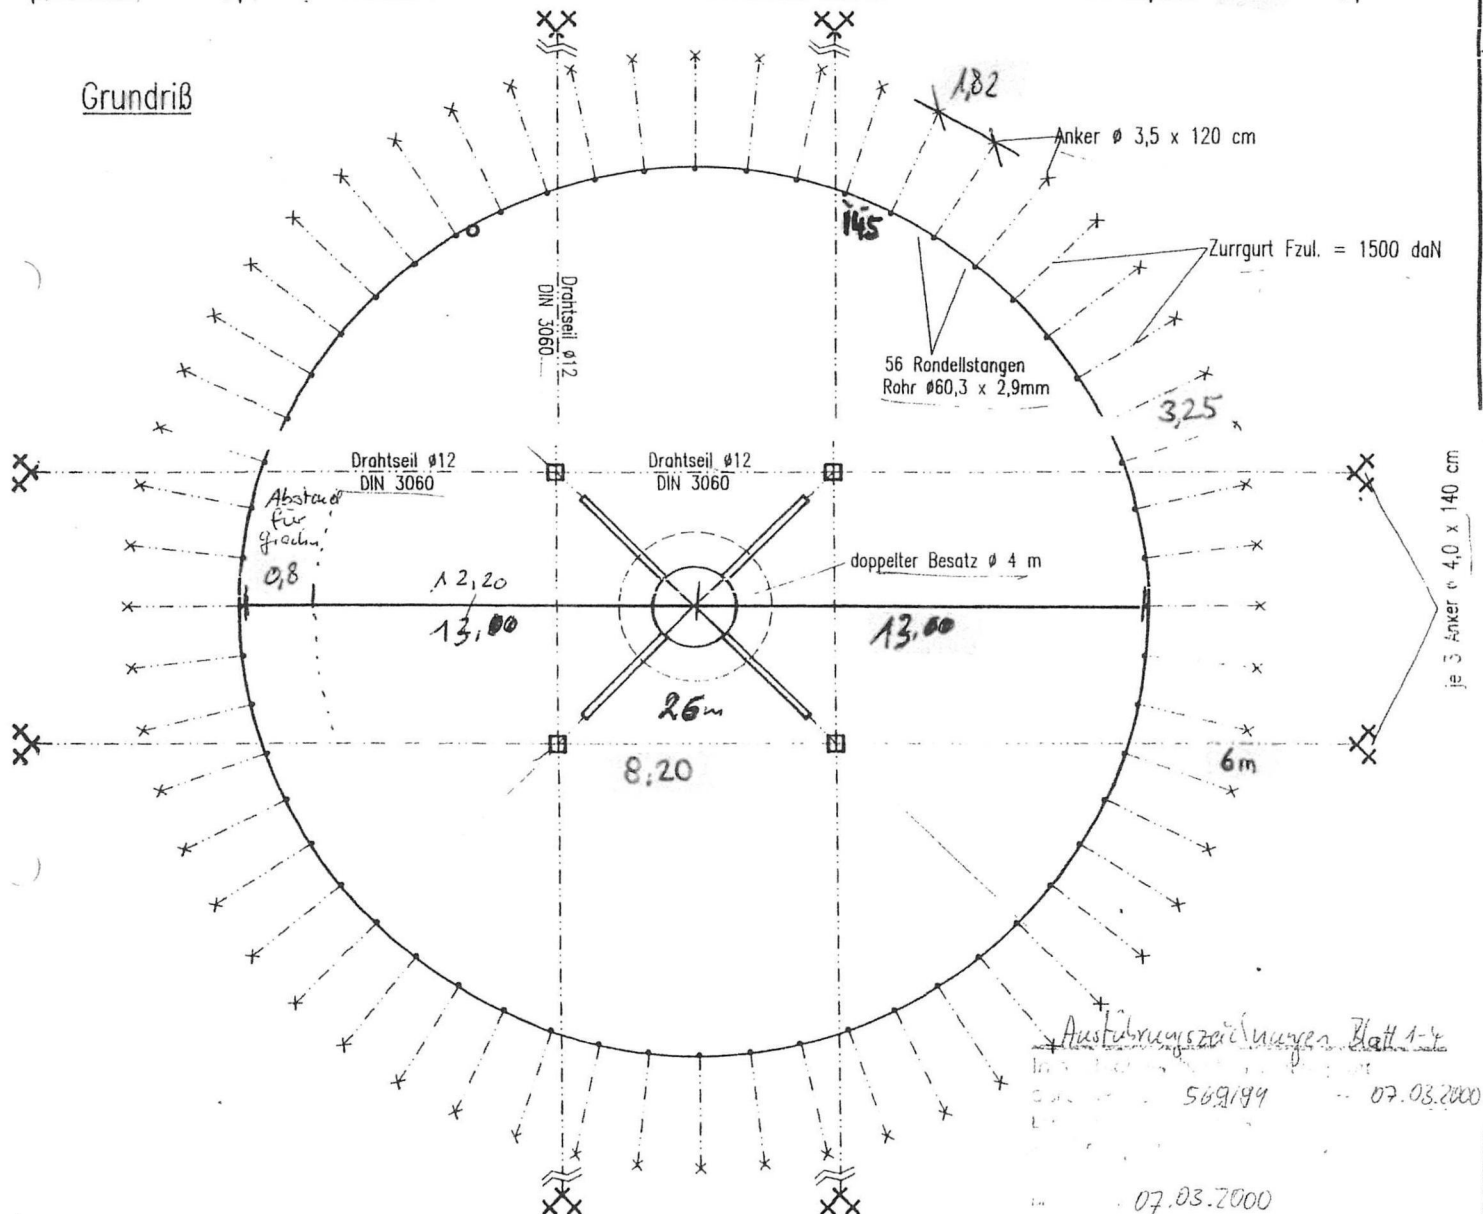


Ausführungszeichnungen Blatt 1-4
 509/99 07.03.2000
 07.03.2000

Statik für Fliegende Bauten Lothar Körner Brunnengasse 23 97204 Hückberg Tel: 0931 / 4 88 05		Maßstab: 1 : 150	
1999	Datum	Name	Circuszelt ø26,0m Grundriß / Schnitt
Bearb.	26.07.	Felis	
Gepr.			
Norm			Mercedes Frank

Das Urheberrecht an dieser Zeichnung gehört uns. Vervielfältigung ist untersagt. Mitteilung des Zeichnungsinhaltes oder Zugänglichmachung oder Überlassung der Zeichnung an dritte Personen ist nicht gestattet. Die Zeichnung darf zu keinem anderen Zweck, als zu dem, zu dem sie dem Empfänger anvertraut wurde verwendet werden. Alle Rechte vorbehalten.

205 Blatt 1

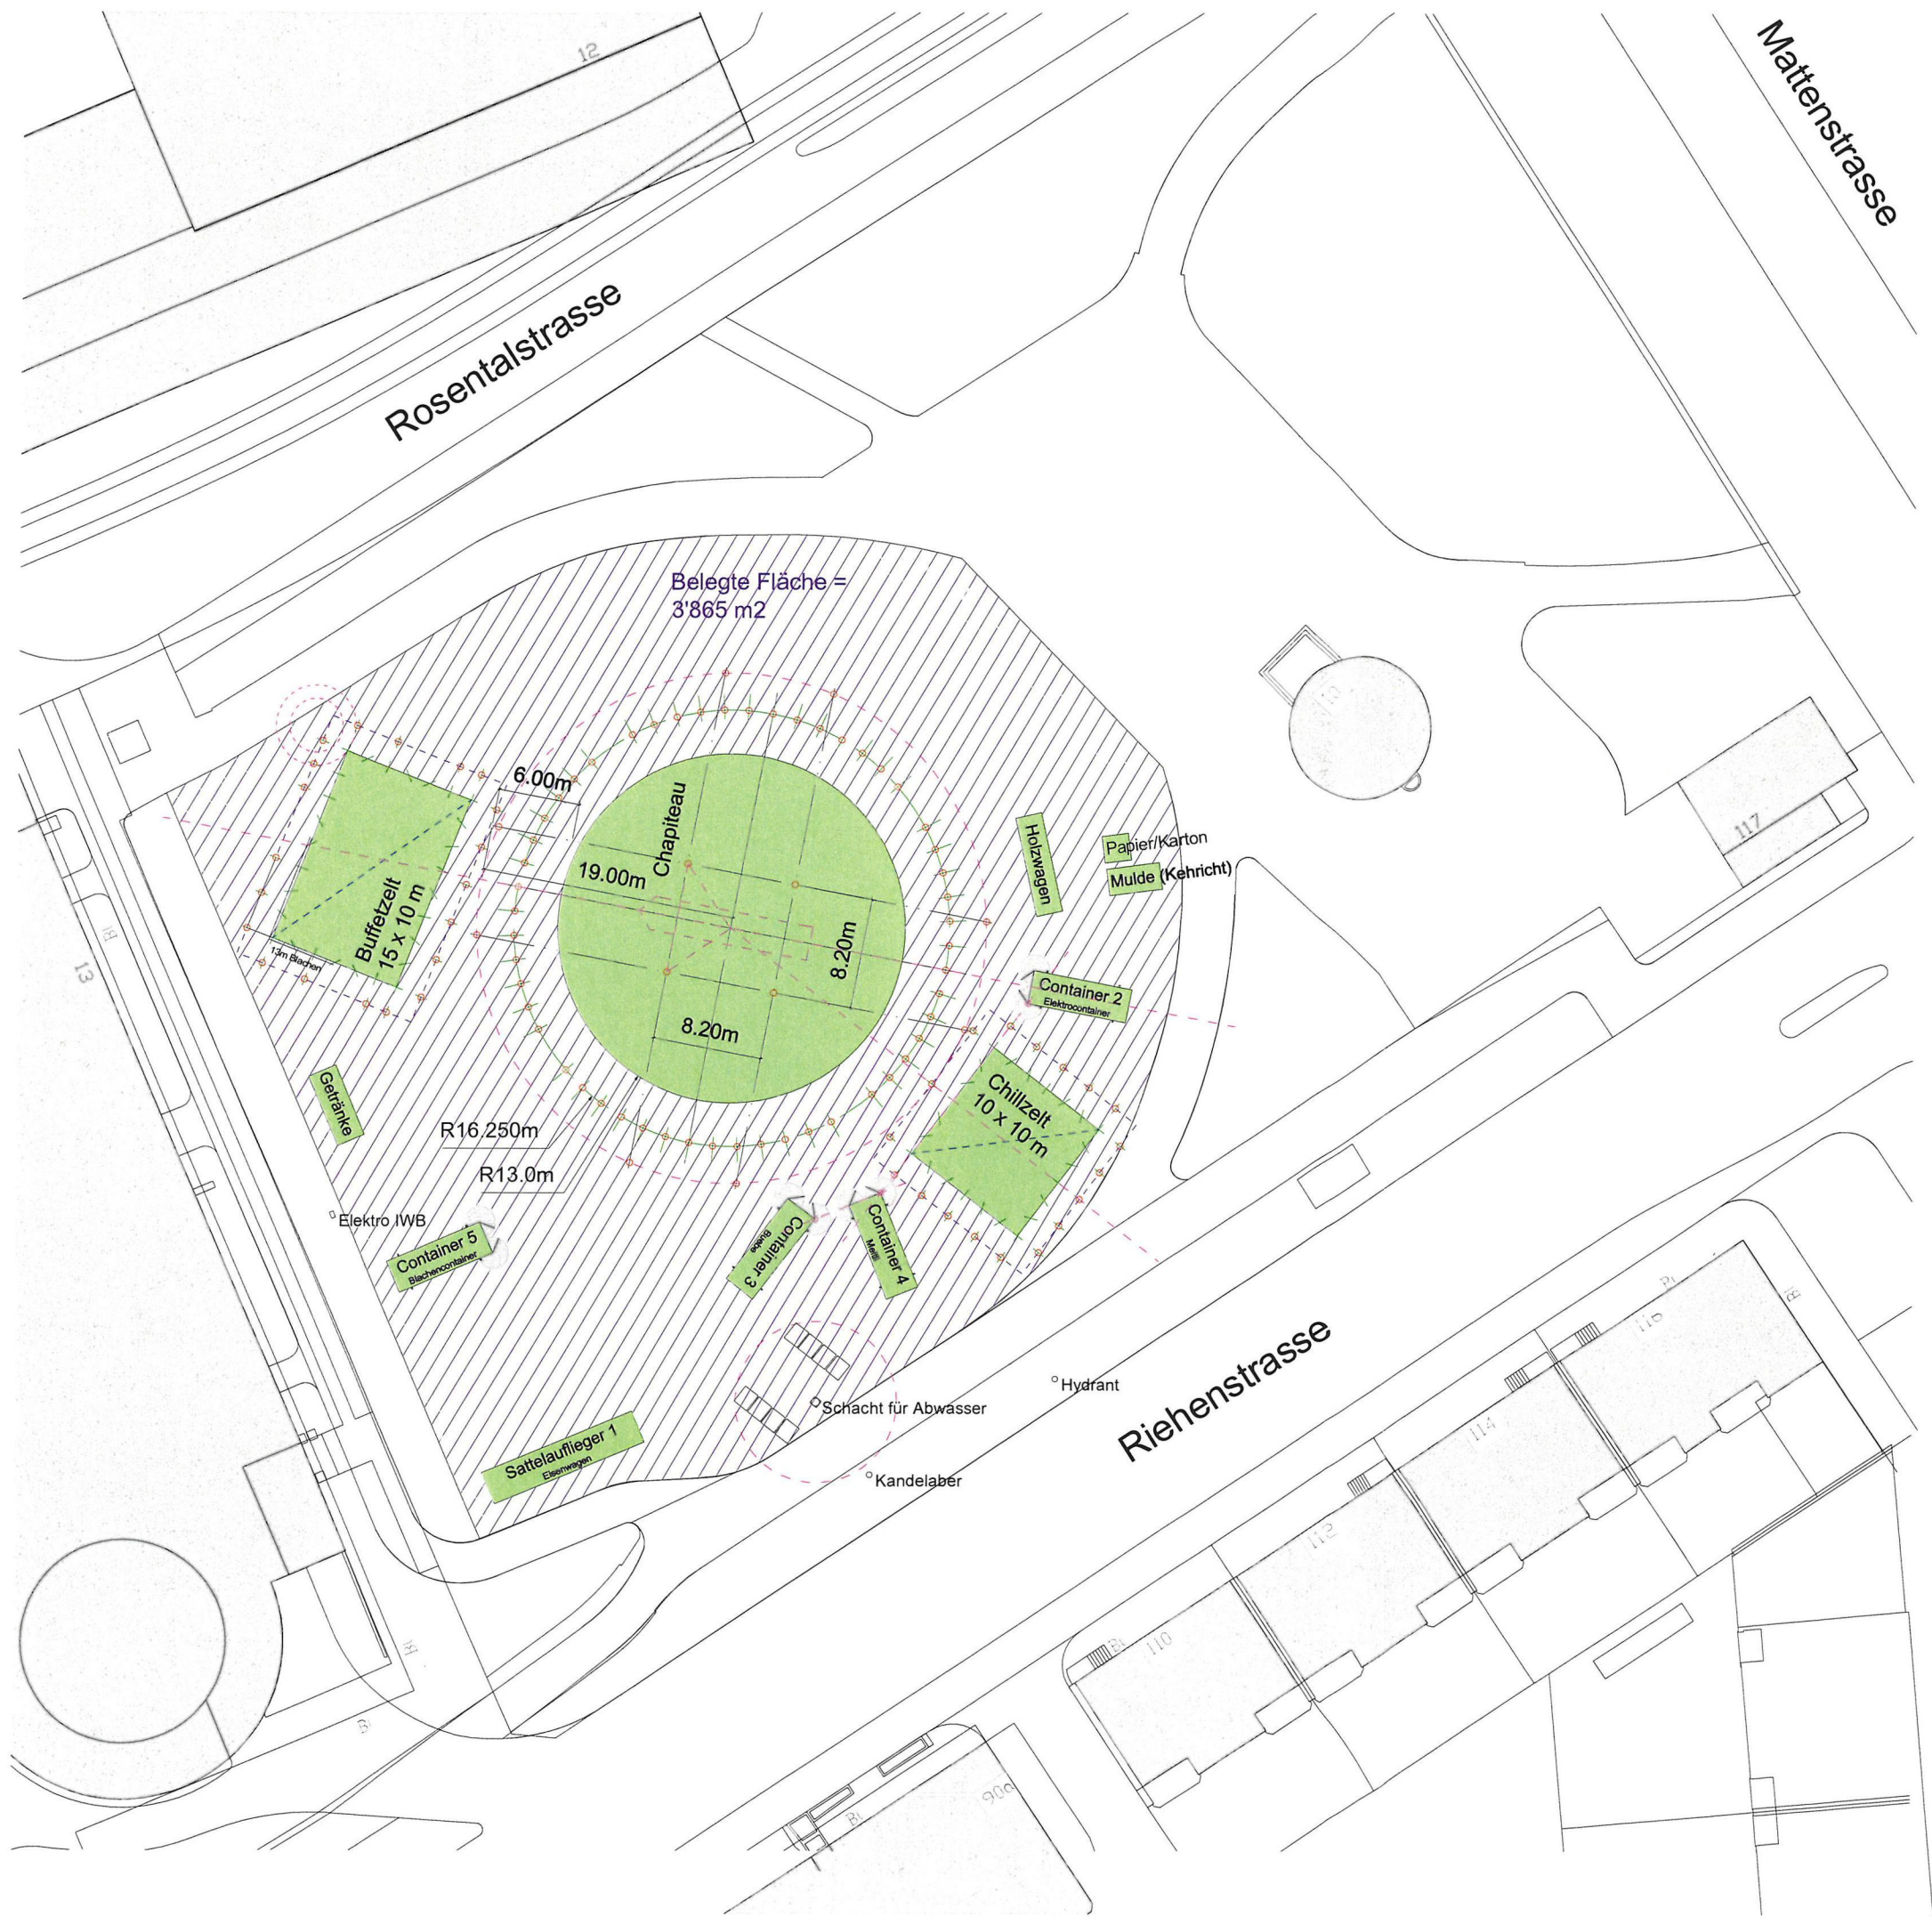

- Zelt**
- Durchmesser 26.00 m
 - Mastzwischenraum 8.20 m
 - Masthöhe 11.50 m
 - Spanset 3.25 m
 - Mastverankerung 6.00 m

- Buffetzelt**
- 10.00 x 15.00 m
 - Spanset 2.00 m

- Chillzelt**
- 10.00 x 10.00 m
 - Spanset 2.00 m

- Sattelaufleger**
- 2.50 x 12.00 m


- Container**
- 2.50 x 7.30 m

- Holzwagen**
- 2.00 x 8.00 m

- Abfallmulde**
- 4m3

- WC-Wagen**
- 2.00 x 3.00 m


- Kühlwagen (Getränke)**
- 2.00 x 3.00 m

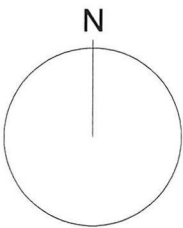

Jugendcircus Basilisk
c/o André Moosmann, Efringerstrasse 96, 4057 Basel

Jugendcircus Basilisk 2025
Belegungsplan Rosentalanlage

1:500 / 08.07.2023 / gezeichnet: am

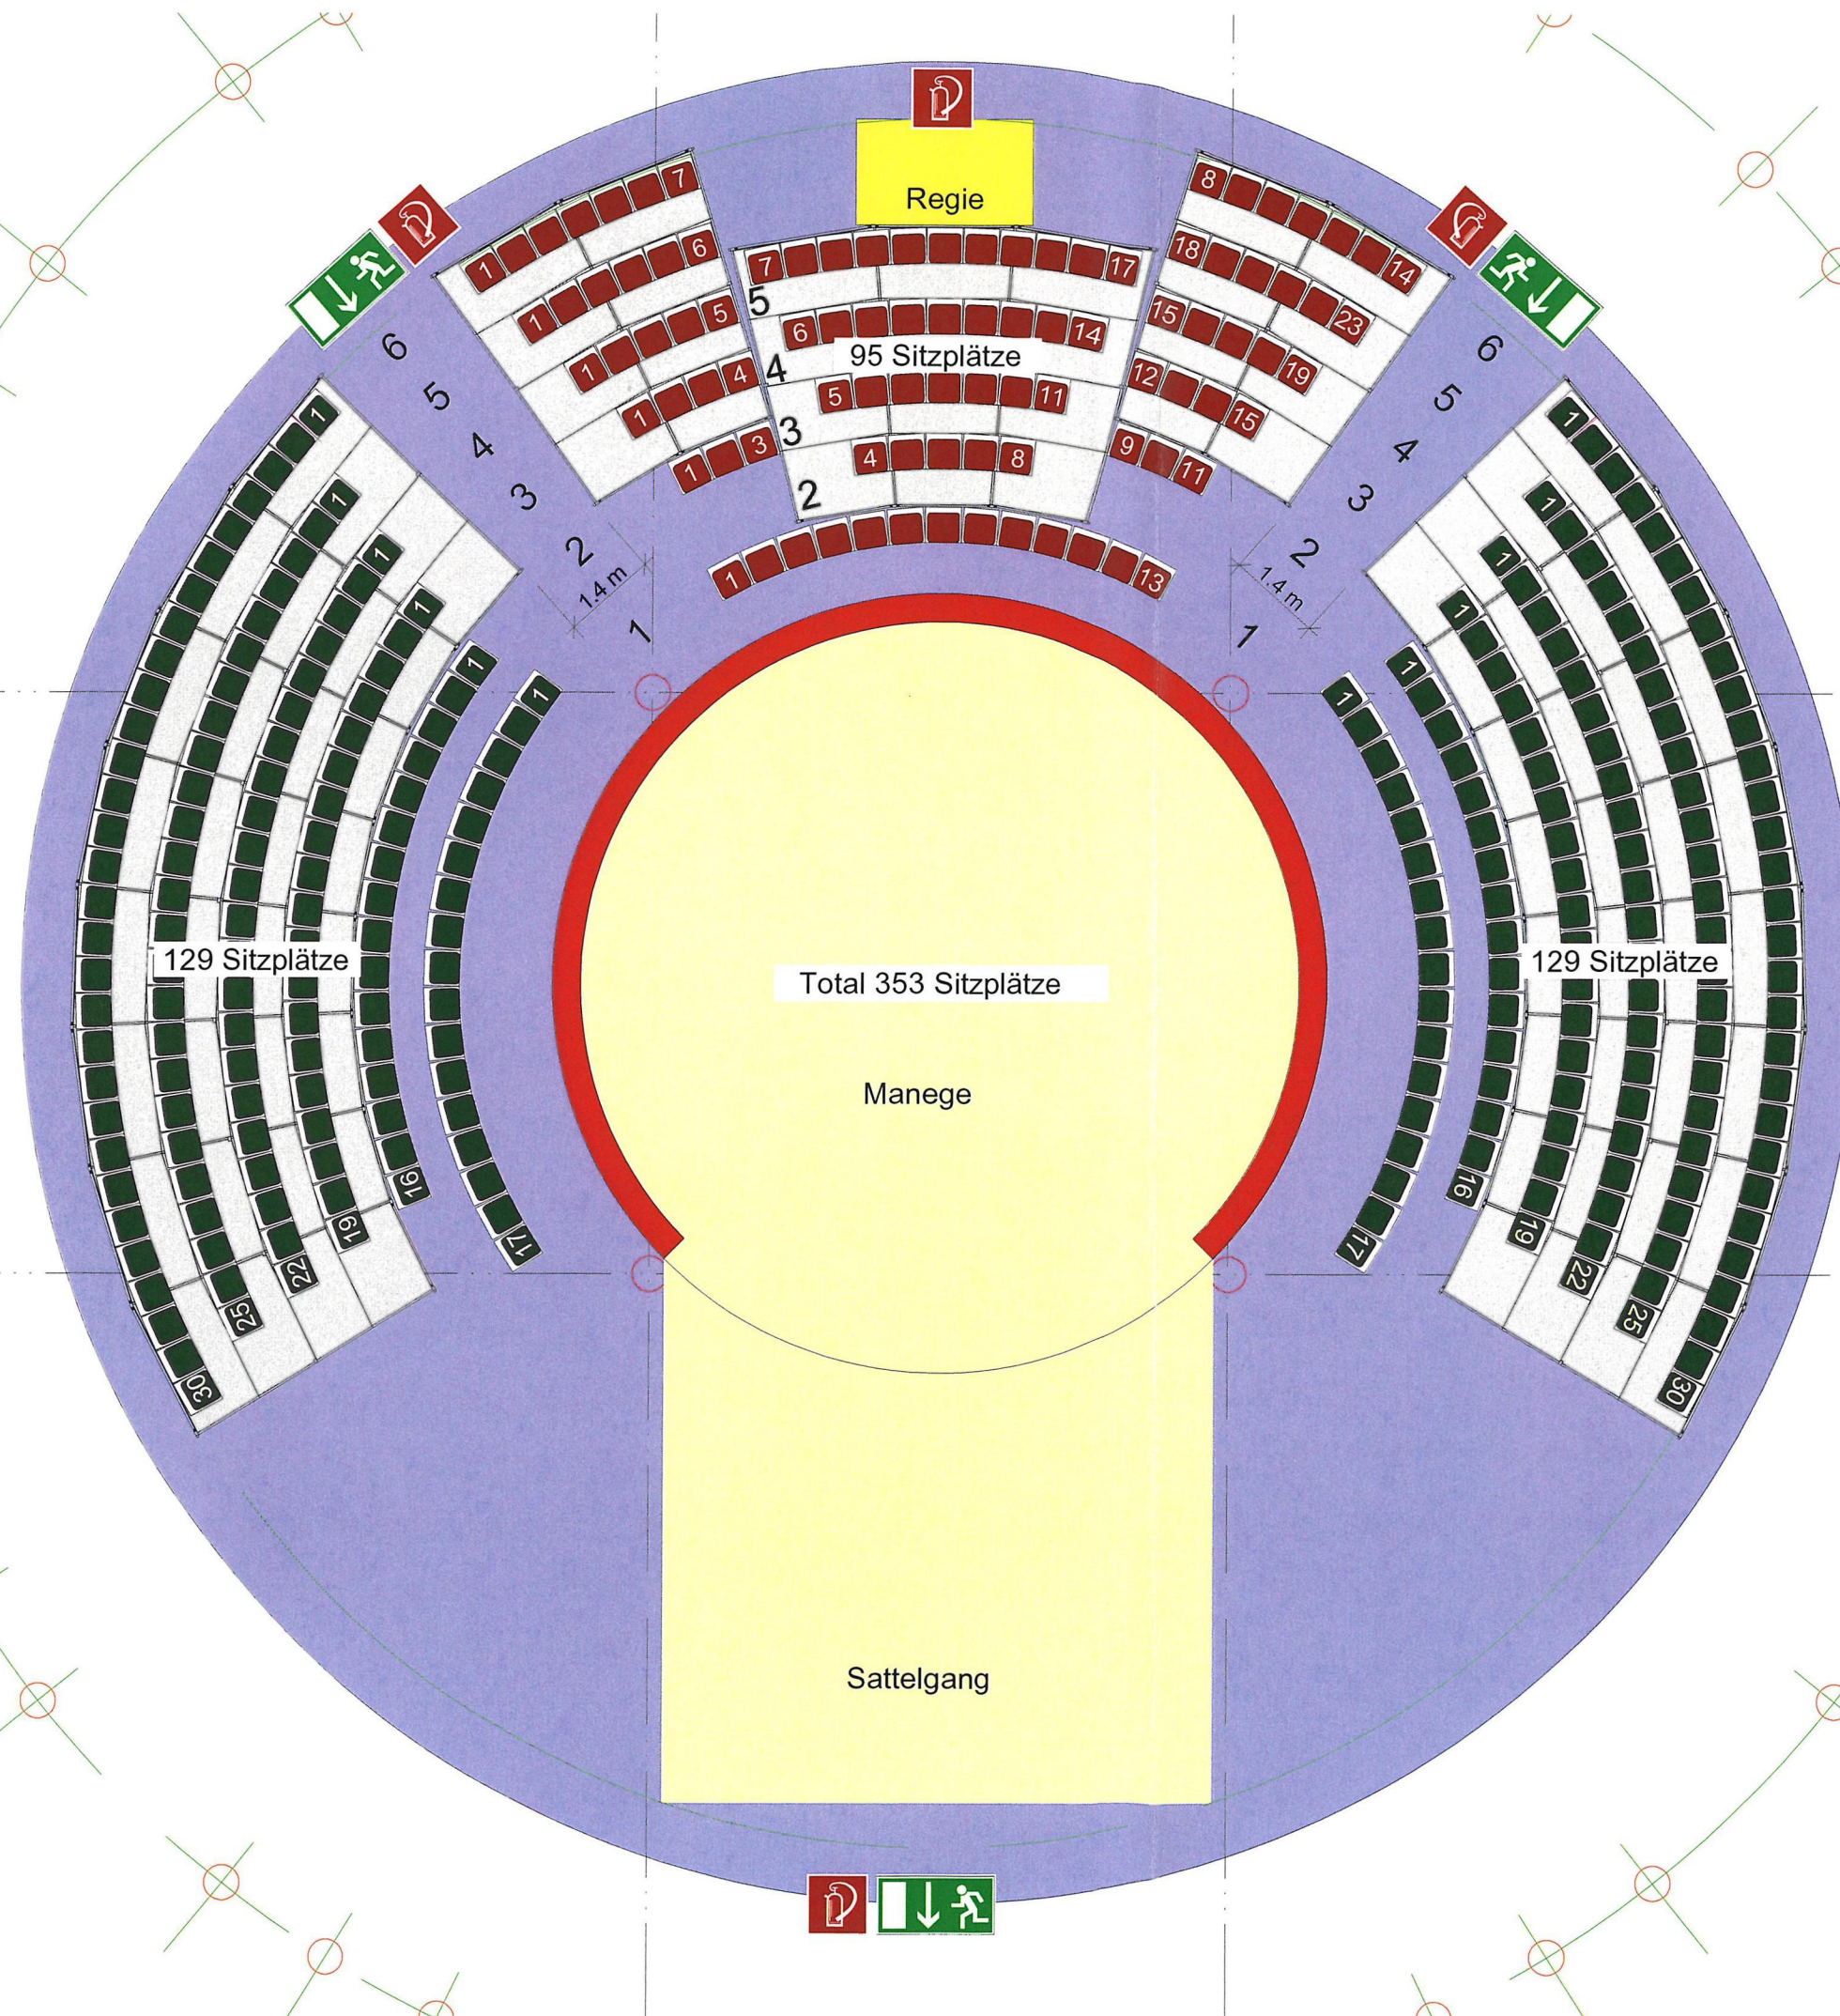

Jugendcircus Basilisk
c/o André Moosmann, Efringerstrasse 96, 4057 Basel

**Jugendcircus Basilisk 2025
Rosental: Bestuhlungsplan mit
Fluchtwegen und Löscheinrichtungen**

1:100 / 08.07.2023 / gezeichnet: am