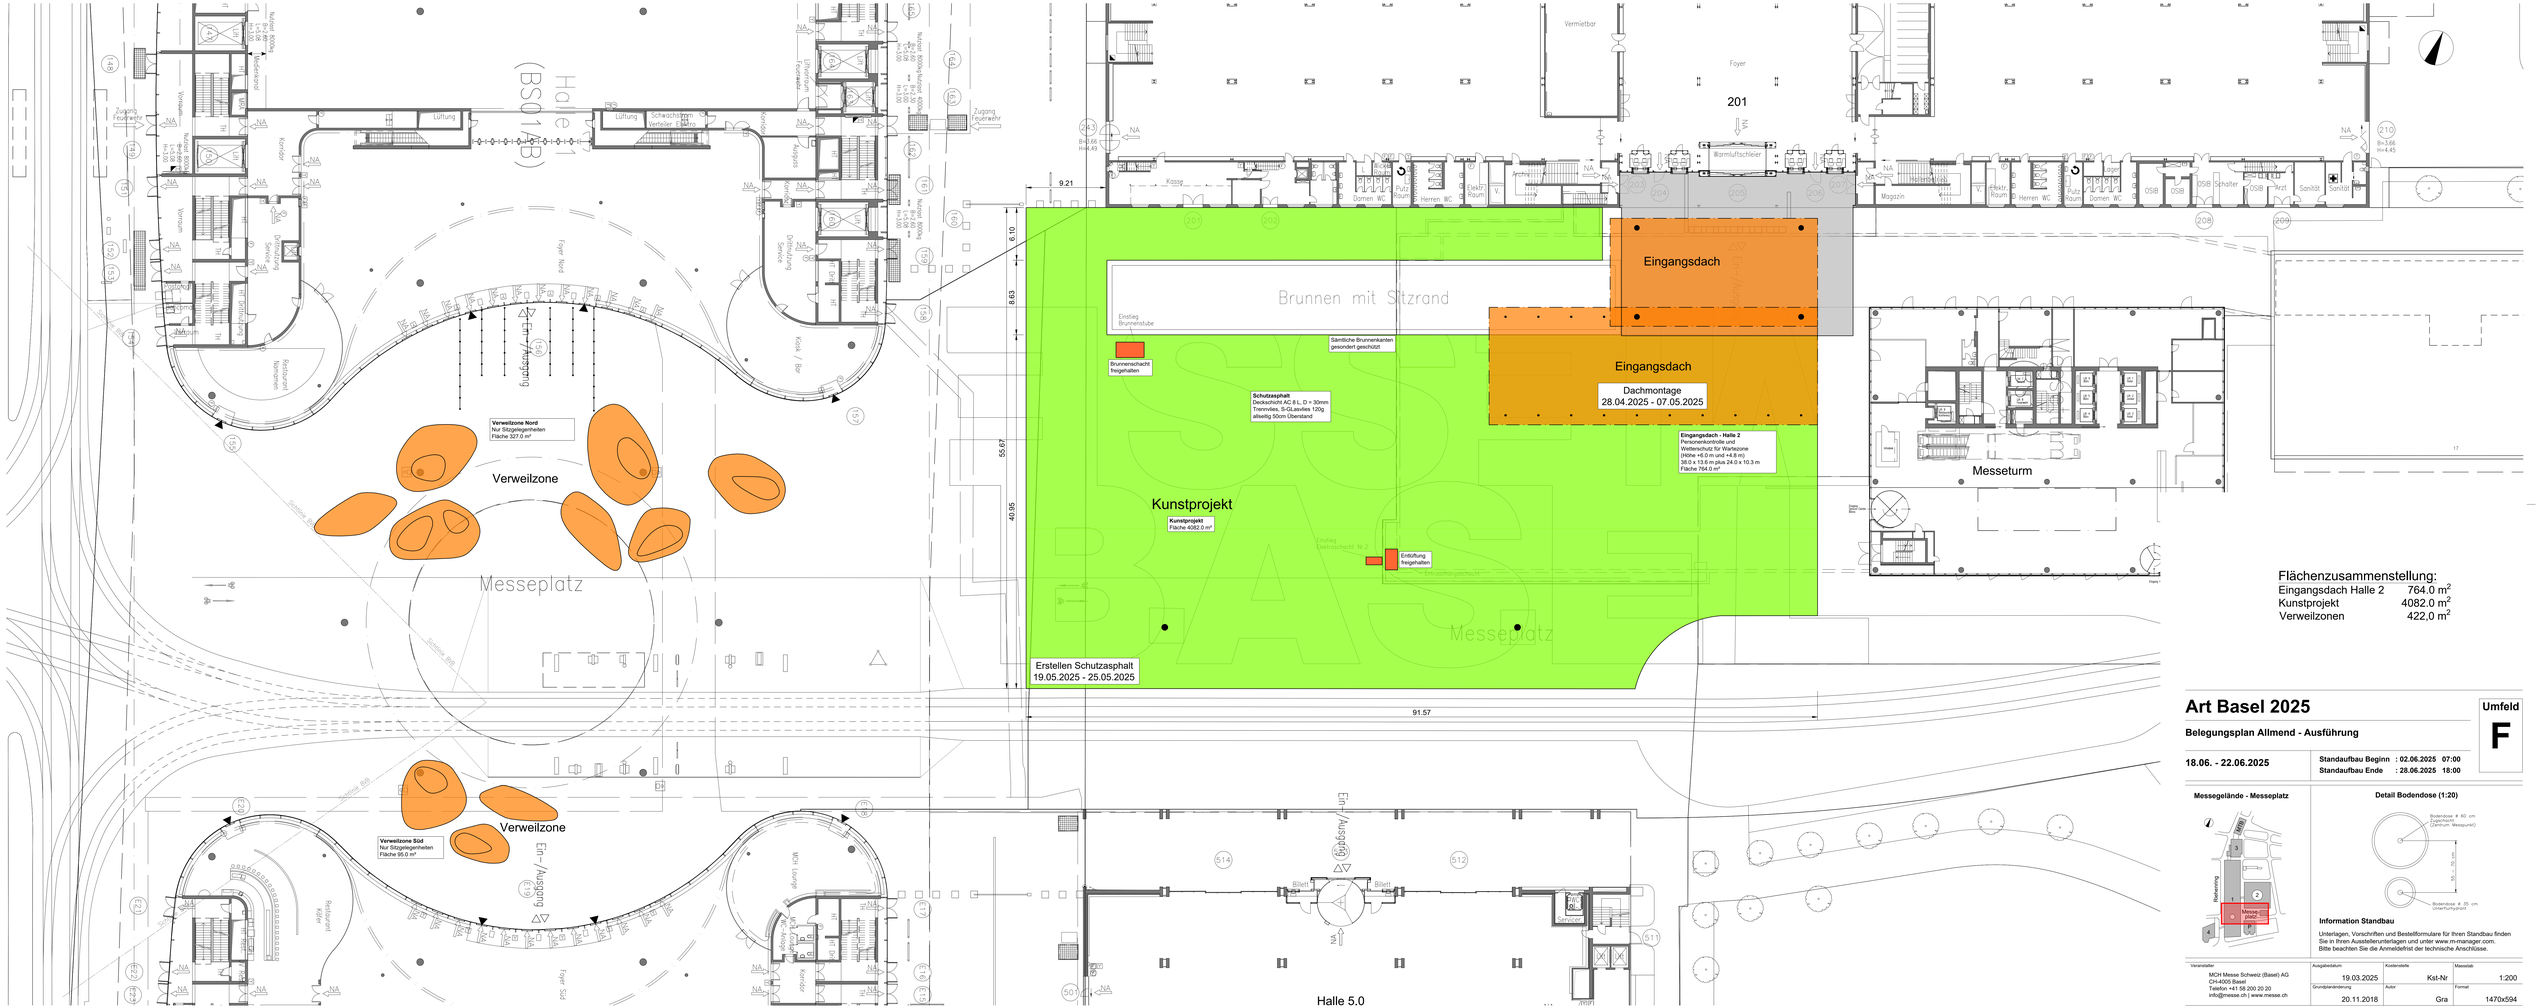

Flächenzusammenstellung:

Eingangsdach Halle 2	764.0 m²
Kunstprojekt	4082.0 m²
Verweilzonen	422,0 m²

Art Basel 2025

Umfeld F

Belegungsplan Allmend - Ausführung

18.06. - 22.06.2025

Standaufbau Beginn : 02.06.2025 07:00
Standaufbau Ende : 28.06.2025 18:00

Messegelände - Messeplatz

Detail Bodendose (1:20)

Information Standbau

Unterlagen, Vorschriften und Bestellformulare für Ihren Standbau finden Sie in Ihren Ausstellerunterlagen und unter www.m-manager.com. Bitte beachten Sie die Anmeldefrist der technische Anschlüsse.

Veranstalter
MCH Messe Schweiz (Basel) AG
CH-4005 Basel
Telefon +41 58 200 20 20
info@messe.ch | www.messe.ch

Ausgabedatum	Kostenstelle	Massstab
19.03.2025	Kst-Nr	1:200
Grundplanänderung	Autor	Format
20.11.2018	Gra	1470x594