
Docusign Envelope ID: BCE09285-930C-830C-83A1-6D9F43683F9E

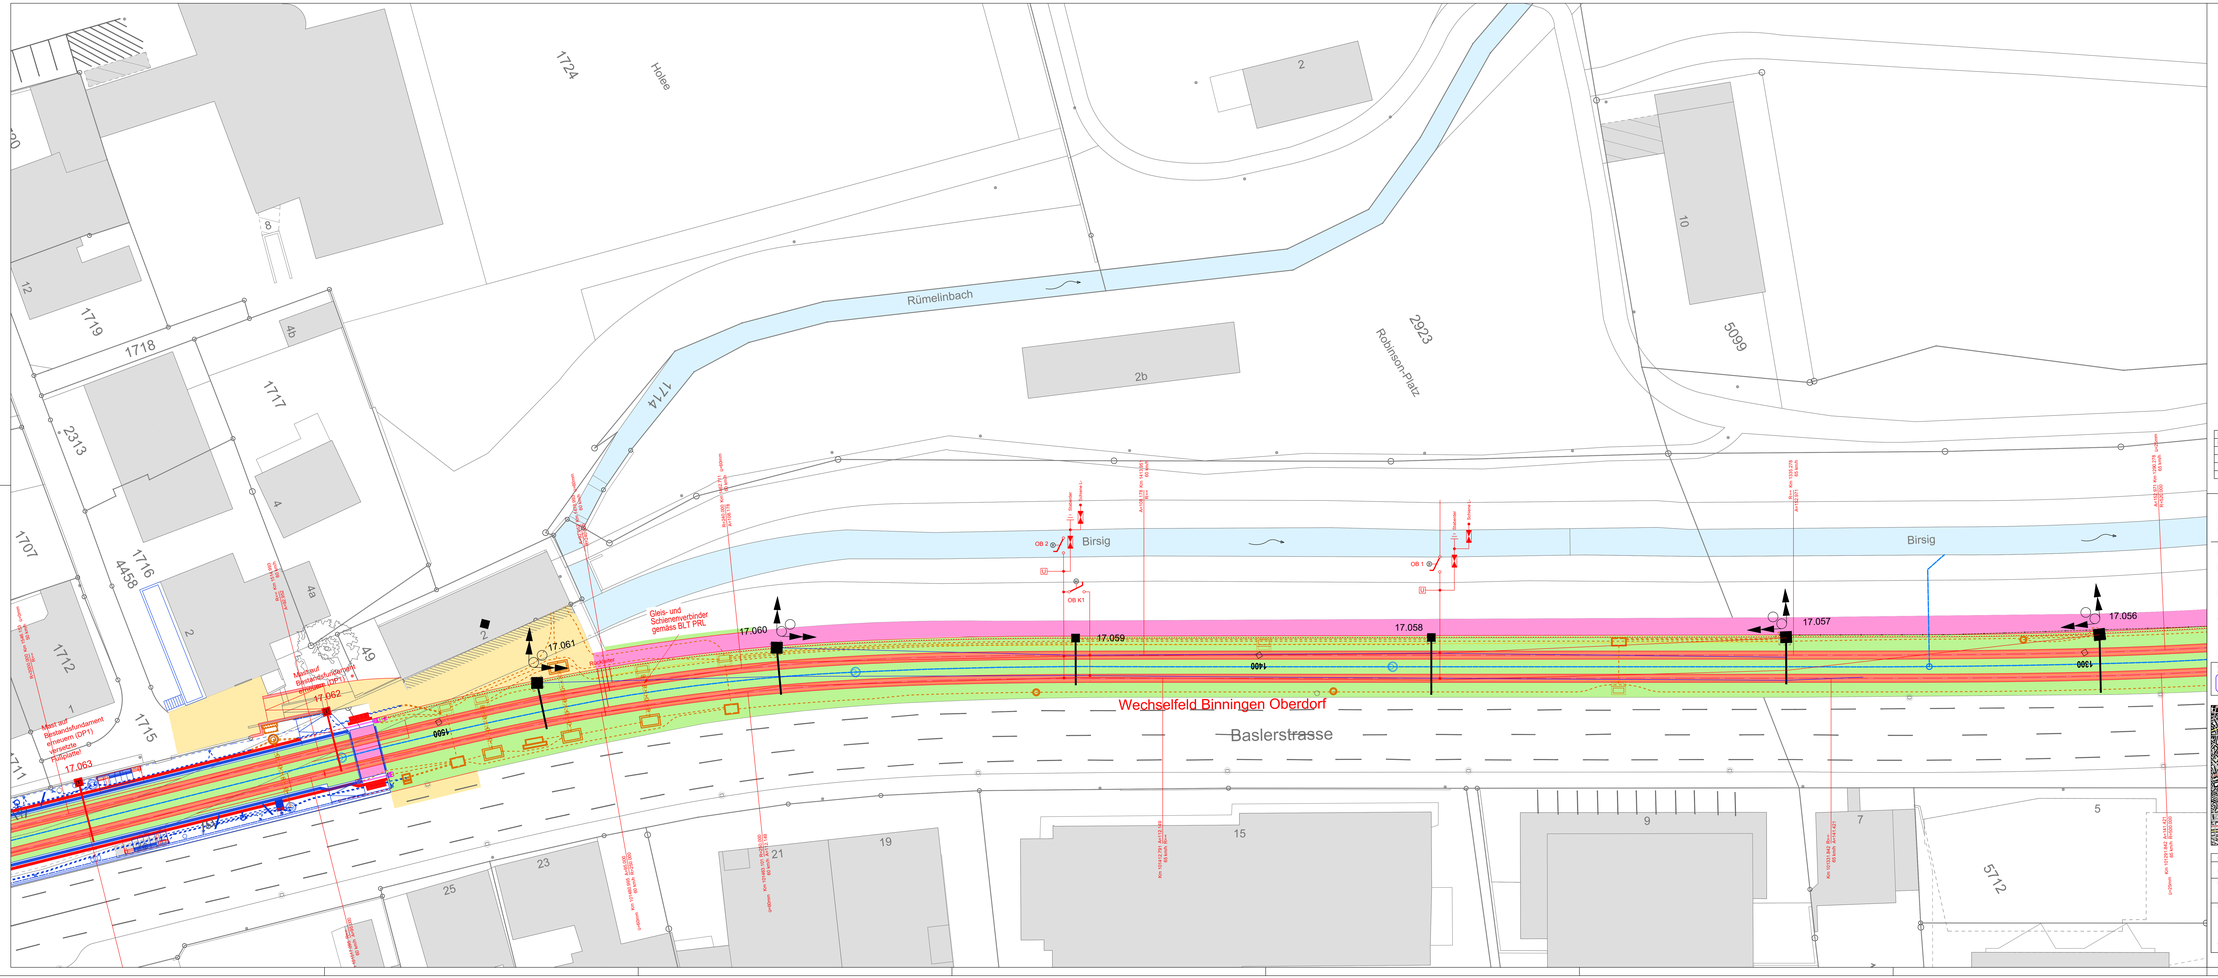

LEGENDE

- Fahrleitung (1x FD 100mm² / 2x TS 120mm²)
- Stahlprofilmast mit Ausleger
- Kurvenabzug
- Gewichtsnachspannung
- Feste Abfangung
- Abfangung mit Feder
- Fixpunkt
- 17.XXX Nummer FL-Stützpunkt
- FL-Projekt
- Projekt Tiefbau WB
- Kabelschacht
- Verteilerschacht
- Kabelkanal

Korrekturen		
Index	Datum	Änderung

BLT Linie 10 / 17
Gesamterneuerung Leimental

Gemeinde	Basel, Binningen, Bottmingen	14.03.01-2
Los 3	Zoo - Bottmingen Schloss	
Strecke	Basel - Rodersdorf	
km	1.285,18 - 1.553,42	

AUFLAGEPROJEKT

Situation

Fahrleitungsanlage Abschnitt 2/8

DER PROJEKTVERFASSER
Bahntechnik Müller GmbH
Ingenieurbüro
Ort, Datum / Unterschrift:

DIE BAUHERRSCHAFT
BLT Basellland Transport AG
Ort, Datum / Unterschrift:
Fabrik Zeller
Genehmigt für Ausführung:



CAD-SYSTEM: AutoCAD LT 2023			BAUHERRSCHAFT:	
PLANFORMAT: 594 x 1540	MASSSTAB: 1:200		BLT Basellland Transport AG Postfach Grenzweg 1 CH-4104 Oberwil Tel.+41 61 406 11 11 Fax +41 61 406 11 22 www.blt.ch	
PLANNUMMER PROJEKTVERFASSER 33610129 - 002				
PROJEKTVERFASSER	INDEX	DATUM	GEZ	KONTR.
Bahntechnik Müller GmbH Ingenieurdienstleistungen, Serviceübertragungen, Anlagen und Ausrüstungen für Bahnen und elektrotechnische Anlagen Aloïs-Senefelder-Straße 1-3 D-68167 Mannheim Tel.: +49 (0)621 83351-0	-	12.06.2026	HD	TM