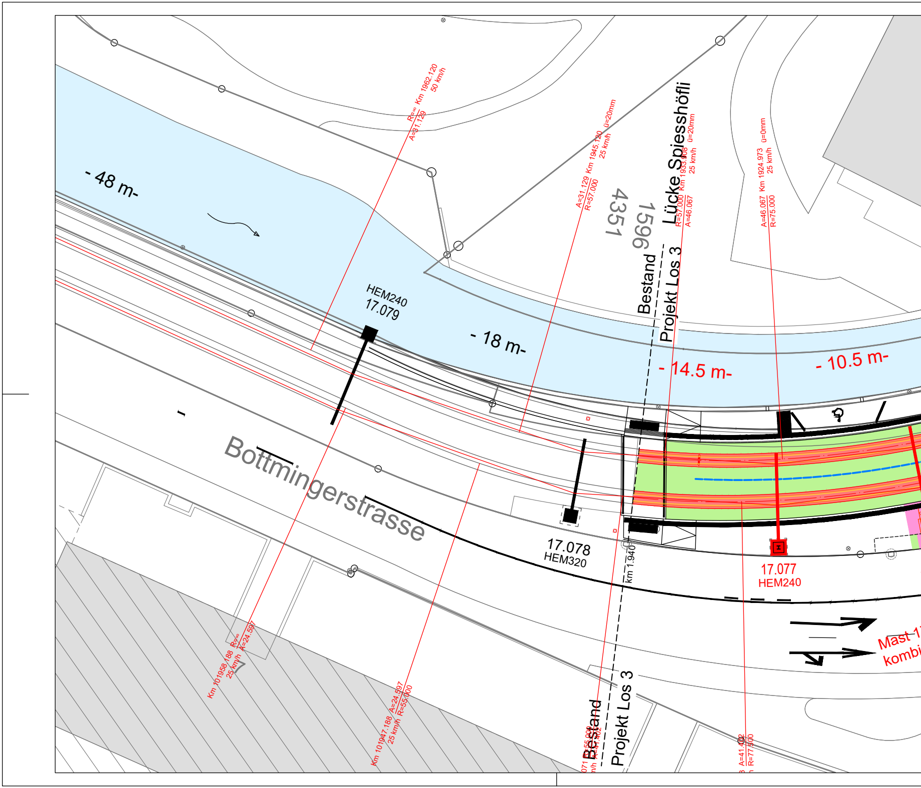
- 48 m-
R=∞ Km 1962.120
A=31.129
50 km/h
A=31.129 Km 1945.120 ü=20mm
R=57.000
25 km/h
4351
1596
Lücke Spiesshöfli
R=57.000 Km 1933.908 ü=20mm
A=46.067
25 km/h
A=46.067 Km 1924.973 ü=0mm
R=75.000
25 km/h
Bestand
Projekt Los 3
HEM240
17.079
- 18 m-
- 14.5 m-
- 10.5 m-
Bottmingerstrasse
17.078
HEM320
km 1.940
17.077
HEM240
Mast 1
kombi
Km 101958.188 R=∞
A=24.597
25 km/h
Km 101947.188 A=24.597
R=55.000
25 km/h
071 R=55.000
m/h A=41.402
Bestand
Projekt Los 3
A=41.402
R=77.500

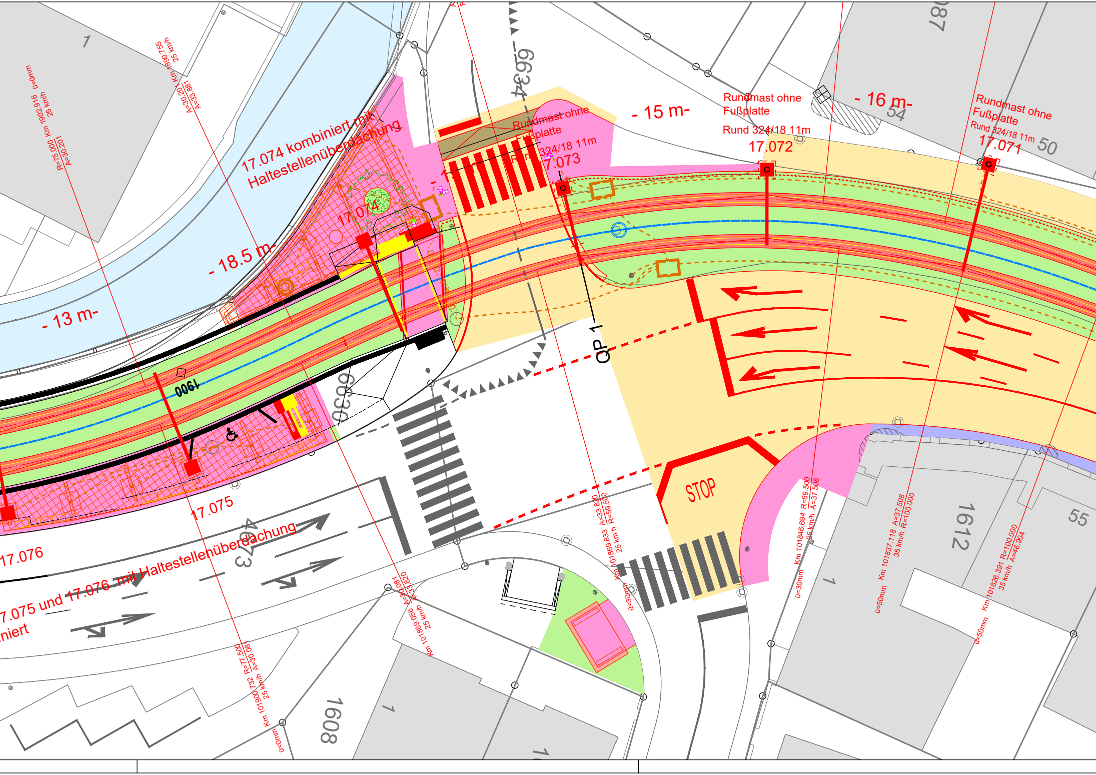
17.074 kombiniert mit
Haltestellenüberdachung
17.074
- 18.5 m-
- 13 m-
Rundmast ohne
Fußplatte
Rund 324/18 11m
17.073
- 15 m-
Rundmast ohne
Fußplatte
Rund 324/18 11m
17.072
- 16 m-
Rundmast ohne
Fußplatte
Rund 324/18 11m
17.071
6634
1900
6630
QP 1
STOP
17.075
17.076
7.075 und 17.076 mit Haltestellenüberdachung
niert
4673
1608
1612
55
54
50
1
1
1
R=75.000 Km 1902.916 ü=0mm
A=30.201 25 km/h
Km 1890.755
25 km/h
A=30.201
A=33.881
Km 101900.732 R=77.500
25 km/h A=30.081
ü=0mm
Km 101889.056 A=30.081
25 km/h A=33.820
Km 101869.833 A=33.820
25 km/h R=59.500
ü=30mm
Km 101846.694 R=59.500
25 km/h A=37.508
ü=30mm
Km 101837.118 A=37.508
35 km/h R=100.000
ü=50mm
Km 101826.391 R=100.000
35 km/h A=46.904
ü=50mm

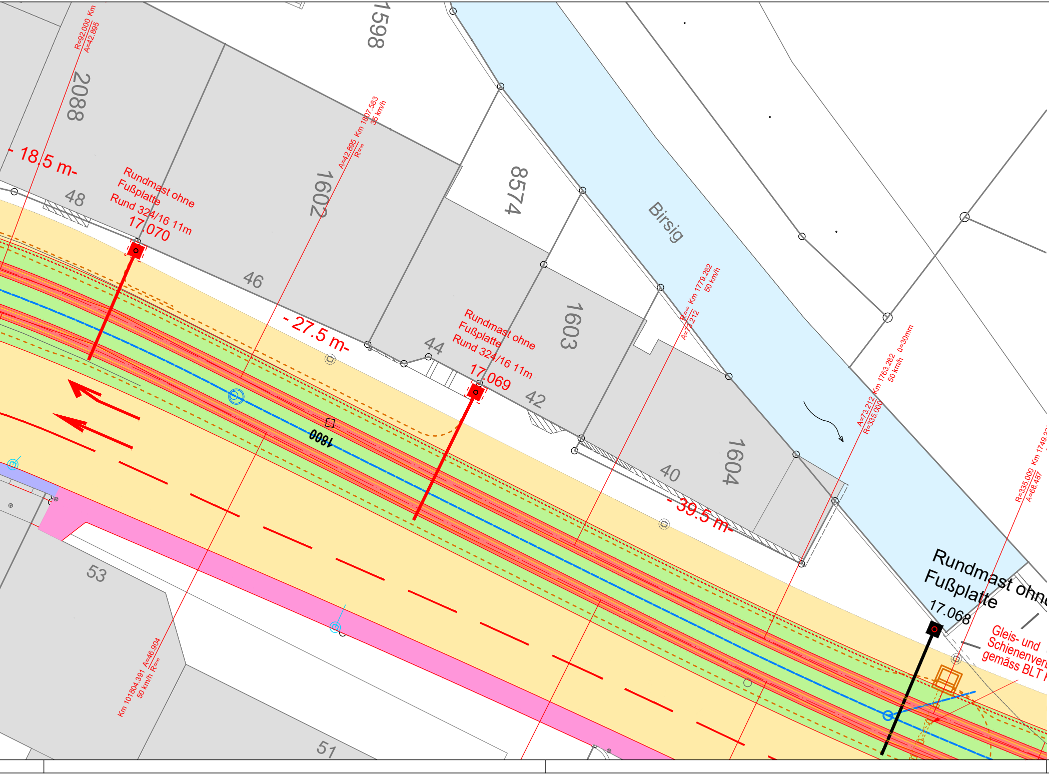
R=92.000 Km
A=42.895
2088
1598
- 18.5 m-
48
Rundmast ohne
Fußplatte
Rund 324/16 11m
17.070
46
1602
A=42.895 Km 1807.583
R=∞
35 km/h
8574
Birsig
- 27.5 m-
44
Rundmast ohne
Fußplatte
Rund 324/16 11m
17.069
42
1800
1603
R=∞ Km 1779.282
A=73.212
50 km/h
A=73.212 Km 1763.282
R=335.000
50 km/h ü=30mm
1604
40
- 39.5 m-
R=335.000 Km 1749.2
A=68.487
Rundmast ohne
Fußplatte
17.068
Gleis- und
Schienenver
gemäss BLT
53
51
Km 101804.391 A=46.904
50 km/h R=∞

LEGENDE

—	Fahrleitung (1x FD 100mm² / 2x TS 120mm²)
■—	Stahlprofilmast mit Ausleger
→	Kurvenabzug
↱	Gewichtsnachspannung
✕→	Feste Abfangung
⩘→	Abfangung mit Feder
⋈	Fixpunkt
17.XXX	Nummer FL-Stützpunkt
🟥	FL-Projekt
▬	Projekt Tiefbau WB
▭	Kabelschacht
●	Verteilerschacht
═	Kabelkanal

BLT Linie 10 / 17
Gesamterneuerung Leimental

Gemeinde	Basel, Binningen, Bottmingen	14.03.01-4
Los 3	Zoo - Bottmingen Schloss	
Strecke	Basel - Rodersdorf	
km	1.740,10 - 1.983,28	

AUFLAGEPROJEKT

Situation

Fahrleitungsanlage Abschnitt 4/8

DER PROJEKTVERFASSER:
Bahntechnik Müller GmbH
Signiert von:
i.A. Diepold
Hans-Jürgen Diepold
[illegible]6674EC...

DIE BAUHERRSCHAFT:
BLT Baselland Transport AG
DocuSigned by:
i.V. Patrick Zeller
12B2990D6C90422...
Reto Rotzler
DocuSigned by:
E932A2C7A837447...
Fabiano Rosa

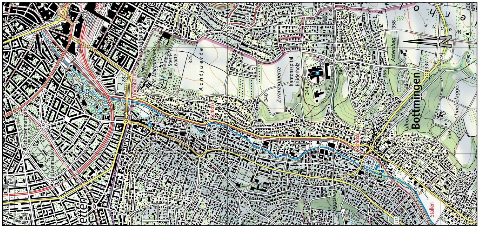
Bottmingen
Dorenbach
Achtjucherte
Kantonsspital Bruderholz
Zwanzigjucherte
Schützenmatte
Binningen
Stallen

CAD-SYSTEM: AutoCAD LT 2023

PLANFORMAT: 297 x 1540
MASSSTAB: 1:200

PLANNUMMER PROJEKTVERFASSER
33610129 - 004

BAUHERRSCHAFT:

BLT Baselland Transport AG
Grenzweg 1
CH-4104 Oberwil
Tel. +41 61 406 11 11
Fax +41 61 406 11 22
www.blt.ch

BLT

PROJEKTVERFASSER

Bahntechnik Müller GmbH
Ingenieurdienstleistungen, Servicedienstleistungen,
Anlagen und Ausrüstungen für Bahnen und elektrotechnische Anlagen
Alois-Senefelder-Straße 1-3 D-68167 Mannheim Tel.: +49 (0)621-83351-0

INDEX	DATUM	GEZ.	KONTR.
-	12.06.2026	HD	TM

Korrekturen		
Index	Datum	Änderung