
Docusign Envelope ID: BCE6E2B5-930C-430C-83A1-6D9F438E878E

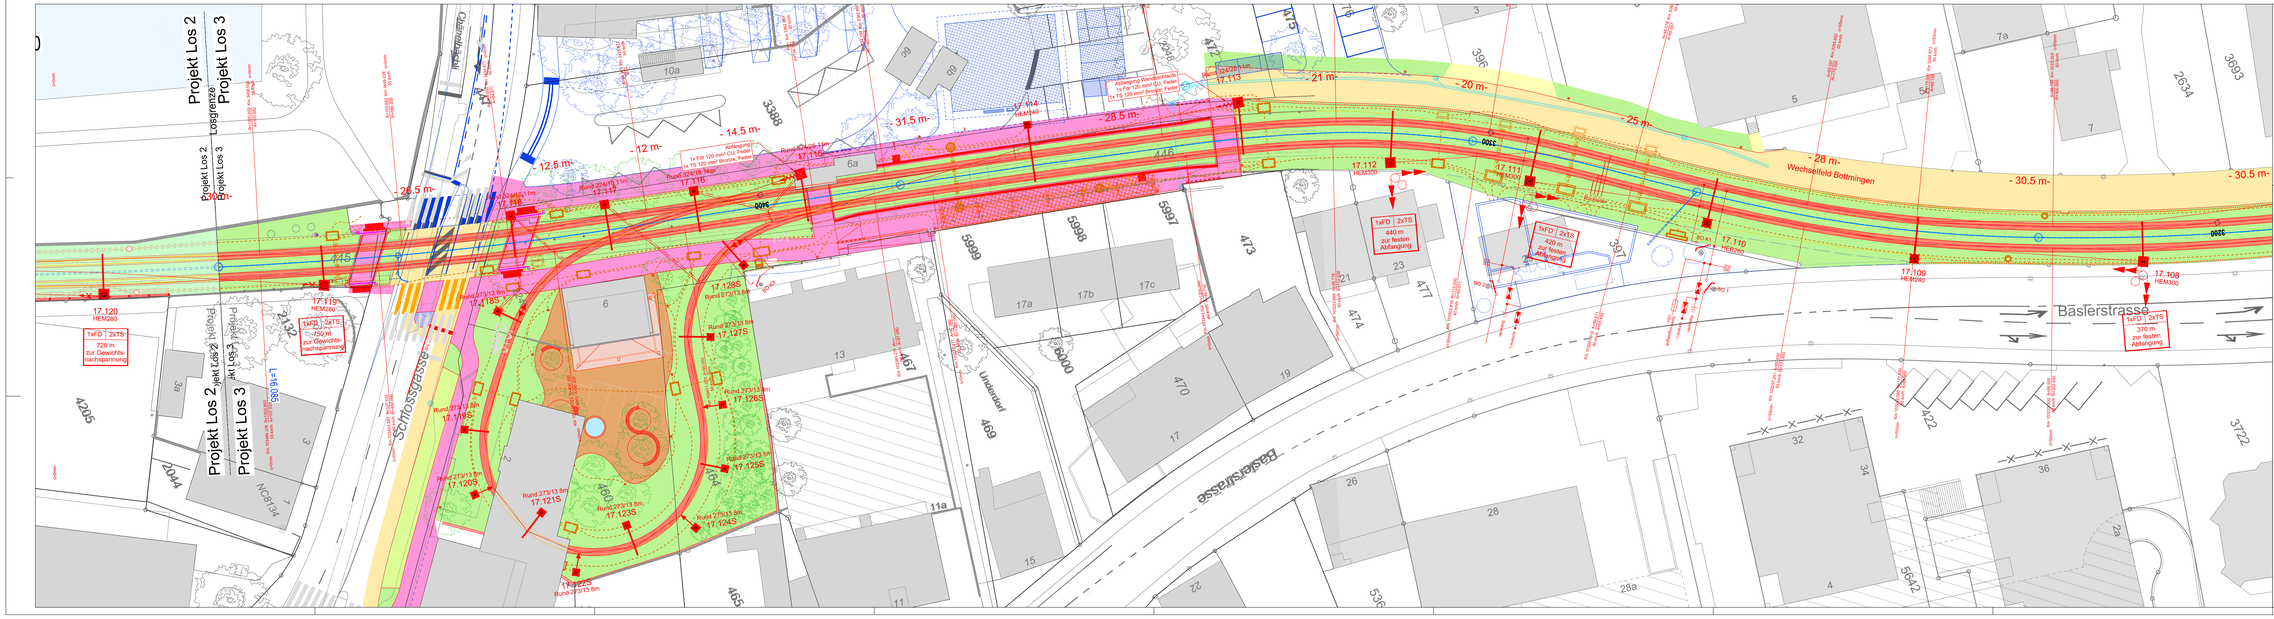

LEGENDE

- Fahrleitung (1x FD 100mm² / 2x TS 120mm²)
- Stahlprofilmast mit Ausleger
- Kurvenabzug
- Gewichtsnachspannung
- Feste Abfangung
- Abfangung mit Feder
- Fixpunkt
- 17.XXX Nummer FL-Stützpunkt
- FL-Projekt
- Projekt Tiefbau WB
- Kabelschacht
- Verteilerschacht
- Kabelkanal

Konstruktion		
Index	Datum	Änderung

BLT Linie 10 / 17
Gesamterneuerung Leimental

Gemeinde	Basel, Binningen, Bottmingen	14.03.01-8
Los 3	Zoo - Bottmingen Schloss	
Strecke	Basel - Rodersdorf	
km	3.192,45 - 3.499,09	

AUFLAGEPROJEKT

Situation

Fahrleitungsanlage Abschnitt 8/8

DER PROJEKTVERFASSER:	DIE BAUHERRSCHAFT:
Bahntechnik Müller GmbH	BLT Basellandschaftliche Transportbetriebe AG
	Projektleitung BP
	i.V. Fabrik Fuller
	Ausgearbeitet für:
	Ausg. Baugesuch / Genehmigungsplan



CAD-SYSTEM: AutoCAD LT 2023	BAUHERRSCHAFT:
PLANFORMAT: 420 x 1730 MASSSTAB: 1:200	BLT Basellandschaftliche Transportbetriebe AG Projektleitung BP Christoph Gisiger Postfach 4410 Arlesheim Fax +41 61 466 11 22 www.blt.ch
PLANNUMMER / PROJEKTVERFASSER: 33610129 - 008	
PROJEKTVERFASSER: **Bahntechnik Müller GmbH** Ingenieurdienstleistungen, Serviceleistungen, Anlagen und Ausrüstungen für Bahnen und elektrotechnische Anlagen Alois-Senefelder-Straße 1-3 D-68167 Mannheim Tel.: +49 (0)621 403081-0	INDEX: - DATUM: 12.06.2026 GEZ.: HD KONTR.: TM