Docusign Envelope ID: BCE08285-930C-83DC-83A1-6D9F438E879E

Querprofil 1

Mast 17.073

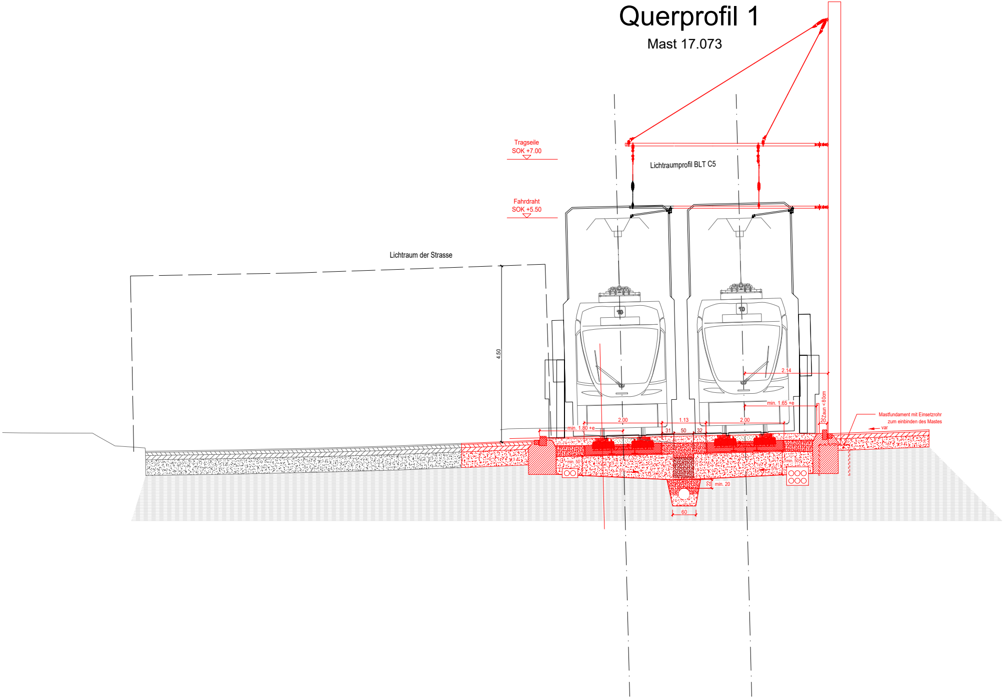
Tragseile
SOK +7.00
Lichtraumprofil BLT C5
Fahrdraht
SOK +5.50
Lichtraum der Strasse
4.50
10
10
2.14
min. 1.65 +e
Zaun <80cm
20
Mastfundament mit Einsetzrohr
zum einbinden des Mastes
var
2.00
1.13
2.00
min. 1.80 +e
31
50
32
min. 50
min. 50
5%
5%
22
min. 20
60

Querprofil 2

Mast 17.101

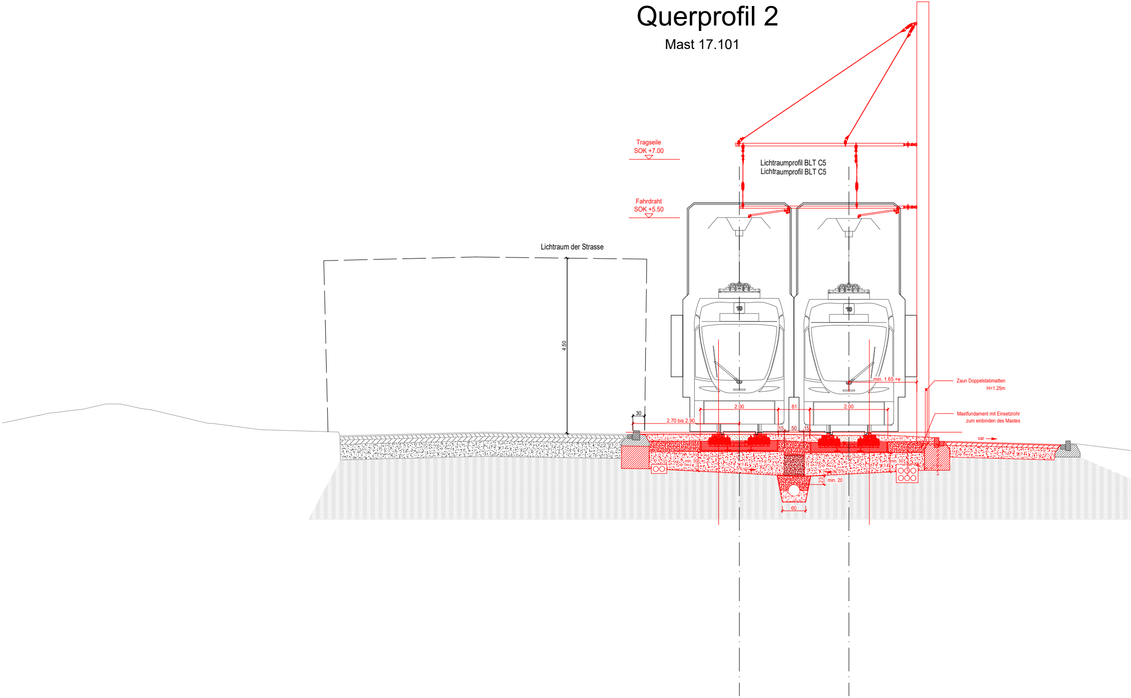
Tragseile
SOK +7.00
Lichtraumprofil BLT C5
Lichtraumprofil BLT C5
Fahrdraht
SOK +5.50
Lichtraum der Strasse
4.50
10
10
min. 1.65 +e
Zaun Doppelstabmatten
H=1.25m
30
2.70 bis 2.90
2.00
81
2.00
Mastfundament mit Einsetzrohr
zum einbinden des Mastes
15
50
15
var
min. 50
5%
5%
min. 50
23
min. 20
60

Querprofil 3

Mast 17.103

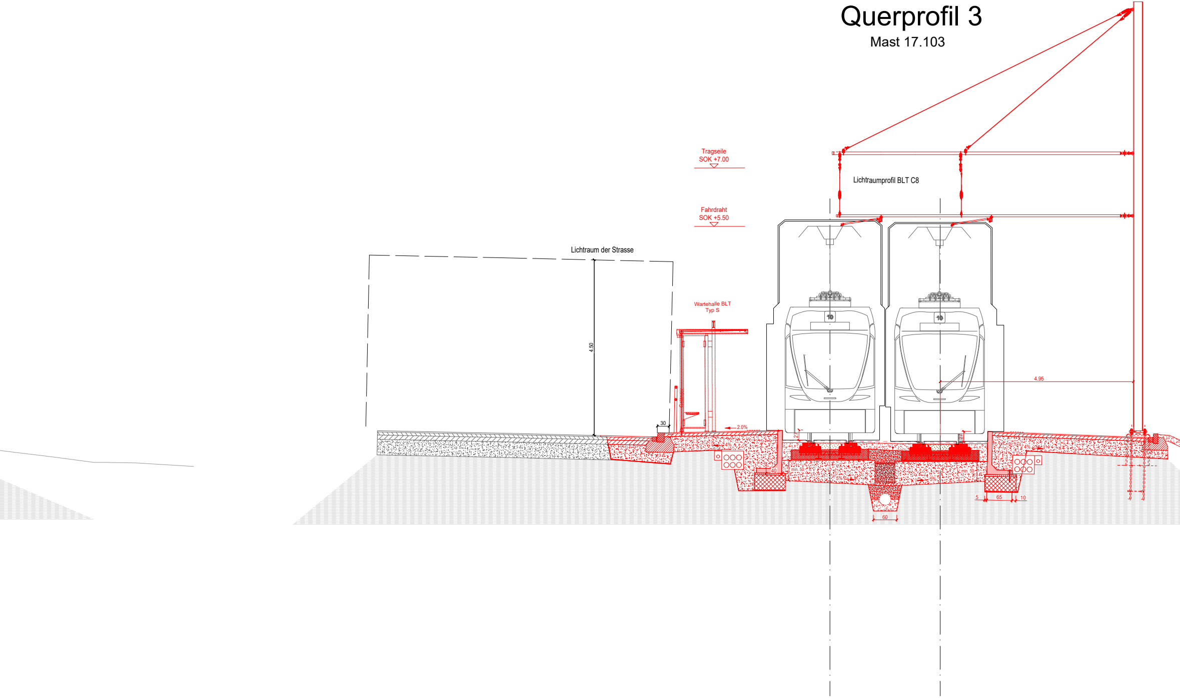
Tragseile
SOK +7.00
Fahrdraht
SOK +5.50
Lichtraumprofil BLT C8
Lichtraum der Strasse
4.50
Wartehalle BLT
Typ S
30
2.0%
4.95
40
min. 50
min. 50
5
65
10
60

Korrekturen		
Index	Datum	Änderung

BLT Linie 10 / 17
Gesamterneuerung Leimental

14.04.01

Gemeinde	Basel, Binningen, Bottmingen
Los 3	Zoo - Bottmingen Schloss
Strecke	Basel - Rodersdorf
km	

AUFLAGEPROJEKT
Typische Querprofile
Fahrleitungsanlage

DER PROJEKTVERFASSER:
Bahntechnik Müller GmbH
Signiert von:
i.A.
396DCE00D6674EC...
Hans-Jürgen Dippold

DIE BAUHERRSCHAFT:
BLT Baselland Transport AG
DocuSigned by:
i.V. Patrick Zeller
12B2990D6C90422...
Reto Rotzler
DocuSigned by:
E932A2C7A837447...
Fabiano Rosa

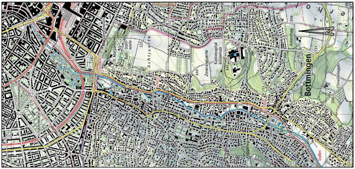
Bottmingen
Achtjucharte
Zwanzigjucharte
Stallen
N

CAD-SYSTEM: AutoCAD LT 2023

PLANFORMAT: 420 x 2110 MASSSTAB: 1:200

PLANNUMMER PROJEKTVERFASSER

33610132

PROJEKTVERFASSER

Bahntechnik Müller GmbH
Ingenieurdienstleistungen, Servicedienstleistungen,
Anlagen und Ausrüstungen für Bahnen und elektrotechnische Anlagen
Alois-Senefelder-Straße 1-3 D-68167 Mannheim Tel.: +49 (0)621-83351-0

BAUHERRSCHAFT:

BLT Baselland Transport AG
Grenzweg 1
CH-4104 Oberwil
Tel. +41 61 406 11 11
Fax +41 61 406 11 22
www.blt.ch

BLT

INDEX	DATUM	GEZ.	KONTR.
-	12.065.2026	HD	TM