Docusign Envelope ID: BCE08285-930C-83DC-83A1-6D9F438E879E

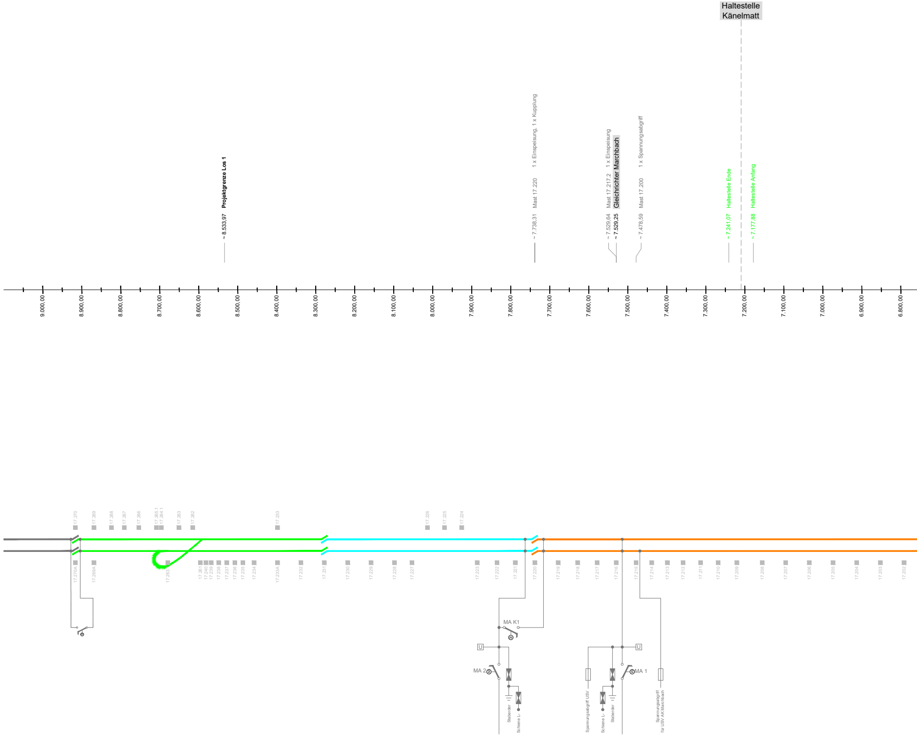
Haltestelle Känelmatt
~ 8.533,97 Projektgrenze Los 1
~ 7.738,31 Mast 17.220 1 x Einspeisung, 1 x Kupplung
~ 7.529,64 Mast 17.217.2 1 x Einspeisung
~ 7.529,25 Gleichrichter Marchbach
~ 7.478,59 Mast 17.200 1 x Spannungsabgriff
~ 7.241,07 Haltestelle Ende
~ 7.177,88 Haltestelle Anfang
9.000,00
8.900,00
8.800,00
8.700,00
8.600,00
8.500,00
8.400,00
8.300,00
8.200,00
8.100,00
8.000,00
7.900,00
7.800,00
7.700,00
7.600,00
7.500,00
7.400,00
7.300,00
7.200,00
7.100,00
7.000,00
6.900,00
6.800,00
17.270
17.269
17.268
17.267
17.266
17.265.1
17.264.1
17.263
17.262
17.233
17.226
17.225
17.224
17.270A
17.269A
17.263.1
17.261
17.240
17.239
17.238
17.237
17.236
17.235
17.234
17.233A
17.232
17.231
17.230
17.229
17.228
17.227
17.223
17.222
17.221
17.220
17.219
17.218
17.217
17.216
17.215
17.214
17.213
17.212
17.211
17.210
17.209
17.208
17.207
17.206
17.205
17.204
17.203
17.202
MA K1
U
MA 2
Staberder
Schiene L-
Spannungsabgriff USV
Schiene L-
Staberder
U
MA 1
Spannungsabgriff für USV AK Marchbach

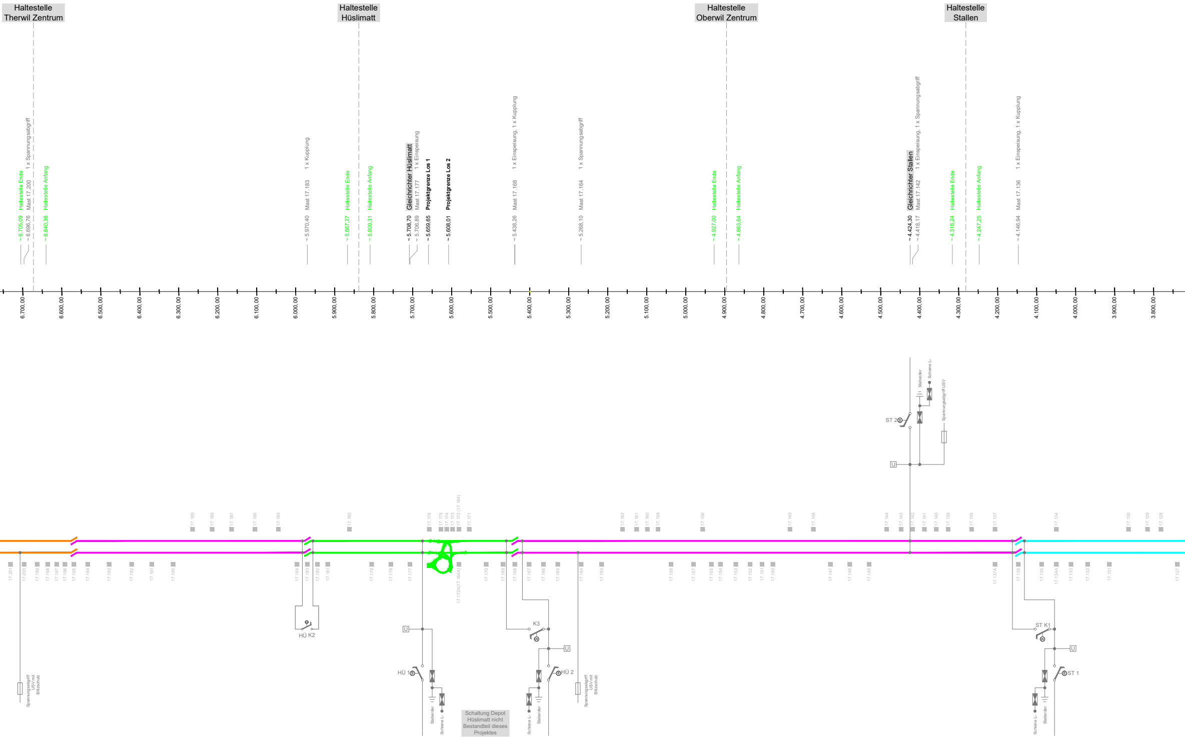
Haltestelle Therwil Zentrum
Haltestelle Hüslimatt
Haltestelle Oberwil Zentrum
Haltestelle Stallen
~ 6.705,09 Haltestelle Ende
~ 6.696,76 Mast 17.200 1 x Spannungsabgriff
~ 6.640,36 Haltestelle Anfang
~ 5.970,40 Mast 17.183 1 x Kupplung
~ 5.867,27 Haltestelle Ende
~ 5.809,31 Haltestelle Anfang
~ 5.708,70 Gleichrichter Hüslimatt
~ 5.706,89 Mast 17.177 1 x Einspeisung
~ 5.659,65 Projektgrenze Los 1
~ 5.608,01 Projektgrenze Los 2
~ 5.438,26 Mast 17.168 1 x Einspeisung, 1 x Kupplung
~ 5.268,10 Mast 17.164 1 x Spannungsabgriff
~ 4.927,00 Haltestelle Ende
~ 4.863,64 Haltestelle Anfang
~ 4.424,30 Gleichrichter Stallen
~ 4.418,17 Mast 17.142 1 x Einspeisung, 1 x Spannungsabgriff
~ 4.316,24 Haltestelle Ende
~ 4.247,25 Haltestelle Anfang
~ 4.146,94 Mast 17.136 1 x Einspeisung, 1 x Kupplung
6.700,00
6.600,00
6.500,00
6.400,00
6.300,00
6.200,00
6.100,00
6.000,00
5.900,00
5.800,00
5.700,00
5.600,00
5.500,00
5.400,00
5.300,00
5.200,00
5.100,00
5.000,00
4.900,00
4.800,00
4.700,00
4.600,00
4.500,00
4.400,00
4.300,00
4.200,00
4.100,00
4.000,00
3.900,00
3.800,00
ST 2
Staberder
Schiene L-
Spannungsabgriff USV
U
17.189
17.188
17.187
17.186
17.185
17.180
17.176
17.175
17.174
17.173
17.172 (17.184)
17.171
17.162
17.161
17.160
17.159
17.156
17.149
17.148
17.144
17.143
17.142
17.141
17.140
17.139
17.138
17.137
17.134
17.130
17.129
17.128
17.201
17.200
17.199
17.198
17.197
17.196
17.195
17.194
17.193
17.192
17.191
17.190
17.184
17.183
17.182
17.181
17.179
17.178
17.177
17.172A(17.184A)
17.170
17.169
17.168
17.167
17.166
17.165
17.164
17.163
17.158
17.157
17.155
17.154
17.153
17.152
17.151
17.150
17.147
17.146
17.145
17.137A
17.136
17.135
17.134A
17.133
17.132
17.131
17.127
HÜ K2
U
HÜ 1
Staberder
Schiene L-
K3
U
HÜ 2
Schiene L-
Staberder
Spannungsabgriff USV mit Blitzschutz
Spannungsabgriff USV mit Blitzschutz
ST K1
U
ST 1
Schiene L-
Staberder
Schaltung Depot Hüslimatt nicht Bestandteil dieses Projektes

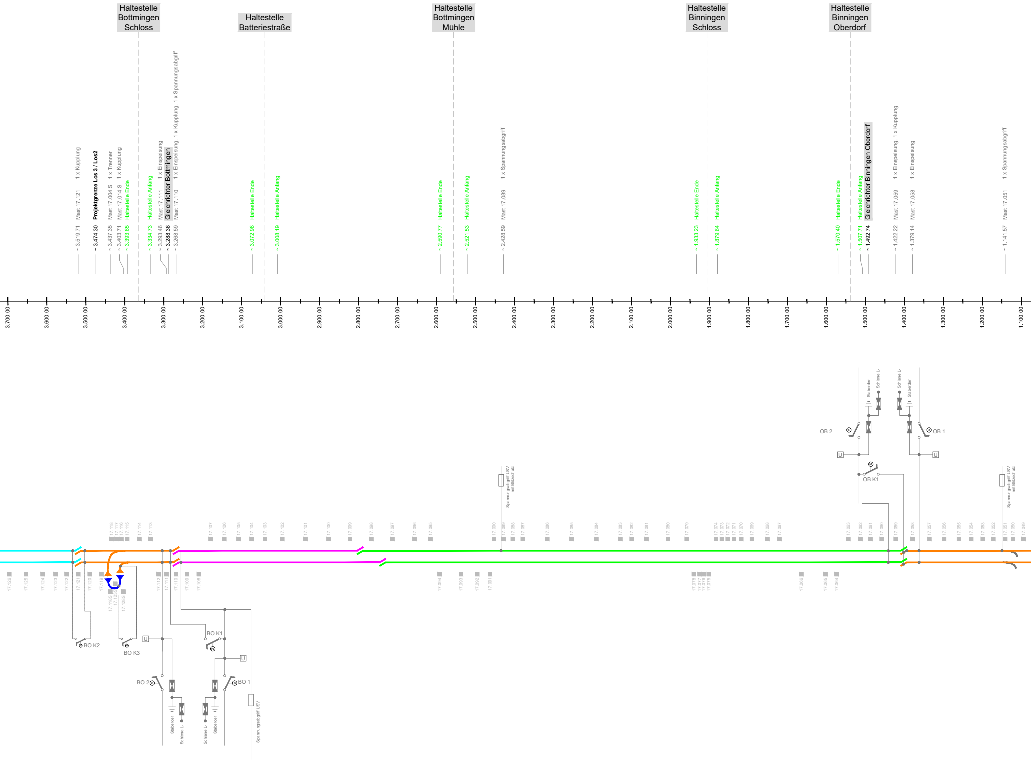

Haltestelle Bottmingen Schloss
Haltestelle Batteriestraße
Haltestelle Bottmingen Mühle
Haltestelle Binningen Schloss
Haltestelle Binningen Oberdorf
~ 3.519,71 Mast 17.121 1 x Kupplung
~ 3.474,30 Projektgrenze Los 3 / Los2
~ 3.437,35 Mast 17.004.S 1 x Trenner
~ 3.403,71 Mast 17.014.S 1 x Kupplung
~ 3.393,65 Haltestelle Ende
~ 3.334,73 Haltestelle Anfang
~ 3.293,46 Mast 17.111 1 x Einspeisung
~ 3.288,36 Gleichrichter Bottmingen
~ 3.268,59 Mast 17.110 1 x Einspeisung, 1 x Kupplung, 1 x Spannungsabgriff
~ 3.072,98 Haltestelle Ende
~ 3.008,19 Haltestelle Anfang
~ 2.590,77 Haltestelle Ende
~ 2.521,53 Haltestelle Anfang
~ 2.428,59 Mast 17.089 1 x Spannungsabgriff
~ 1.933,23 Haltestelle Ende
~ 1.879,64 Haltestelle Anfang
~ 1.570,40 Haltestelle Ende
~ 1.507,71 Haltestelle Anfang
~ 1.492,74 Gleichrichter Binningen Oberdorf
~ 1.422,22 Mast 17.059 1 x Einspeisung, 1 x Kupplung
~ 1.379,14 Mast 17.058 1 x Einspeisung
~ 1.141,57 Mast 17.051 1 x Spannungsabgriff
3.700,00
3.600,00
3.500,00
3.400,00
3.300,00
3.200,00
3.100,00
3.000,00
2.900,00
2.800,00
2.700,00
2.600,00
2.500,00
2.400,00
2.300,00
2.200,00
2.100,00
2.000,00
1.900,00
1.800,00
1.700,00
1.600,00
1.500,00
1.400,00
1.300,00
1.200,00
1.100,00
17.118
17.117
17.116
17.115
17.114
17.113
17.107
17.106
17.105
17.104
17.103
17.102
17.101
17.100
17.099
17.098
17.097
17.096
17.095
17.090
17.089
17.088
17.087
17.086
17.085
17.084
17.083
17.082
17.081
17.080
17.079
17.074
17.073
17.072
17.071
17.070
17.069
17.068
17.067
17.063
17.062
17.061
17.060
17.059
17.058
17.057
17.056
17.055
17.054
17.053
17.052
17.051
17.050
17.049
17.126
17.125
17.124
17.123
17.122
17.121
17.120
17.119
17.118S
17.123S
17.128S
17.112
17.111
17.110
17.109
17.108
17.094
17.093
17.092
17.091
17.078
17.077
17.076
17.075
17.066
17.065
17.064
Spannungsabgriff USV mit Blitzschutz
Spannungsabgriff USV mit Blitzschutz
Staberder
Schiene L-
Schiene L-
Staberder
OB 2
OB 1
U
U
OB K1
BO K2
BO K3
U
BO K1
U
BO 2
BO 1
Staberder
Schiene L-
Schiene L-
Staberder
Spannungsabgriff USV

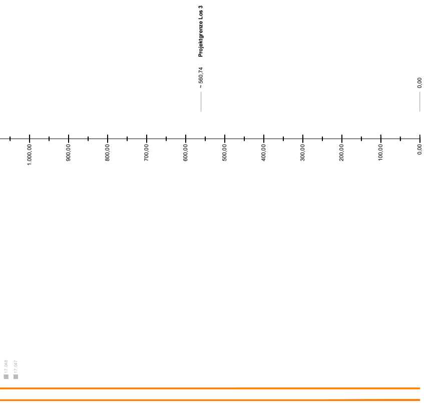
Projektgrenze Los 3
~ 560,74
0,00
1.000,00
900,00
800,00
700,00
600,00
500,00
400,00
300,00
200,00
100,00
0,00
17.048
17.047

Legende

- Mit Fahrleitung ausgerüstetes Gleis
- Nicht mit Fahrleitung ausgerüstetes Gleis
- Verbindungs- / Speiseleitung
- Schiene L- xx Schalter normal EIN mit Erdungskontakt
- Motorisierter Schalter
- offene Streckentrennung
- Streckentrenner
- Ueberspannungsableiter gegen Wassererde
- Ueberspannungsableiter gegen Rückleitung / Schiene
- U Spannungserfassung 1500 V DC

BLT Linie 10 / 17
Gesamterneuerung Leimental

14.08.01

Gemeinde	Basel, Binningen, Bottmingen
Los 3	Zoo - Bottmingen Schloss
Strecke	Basel - Rodersdorf
km	560 - 3474

AUFLAGEPROJEKT

Streckenband

Fahrleitungsanlage Los 1 - Los 3

DER PROJEKTVERFASSER:
Bahntechnik Müller GmbH
Signiert von:
i.A. Dippold
396DCE00D6674EC...
Hans-Jürgen Dippold

DIE BAUHERRSCHAFT:
BLT Baselland Transport AG
DocuSigned by:
i.V. Patrick Zeller
12B2990D6C90422...
Reto Rotzler
DocuSigned by:
E932A207A837447...
Fabiano Rosa

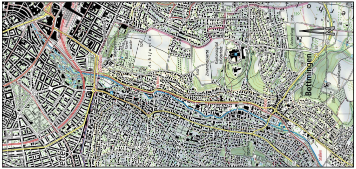
Bottmingen
Stallen

CAD-SYSTEM: AutoCAD LT 2023

PLANFORMAT: 420 x 2205
MASSSTAB: 1:200

PLANNUMMER PROJEKTVERFASSER
33610127

PROJEKTVERFASSER

Bahntechnik Müller GmbH
Ingenieurdienstleistungen, Servicedienstleistungen,
Anlagen und Ausrüstungen für Bahnen und elektrotechnische Anlagen
Alois-Senefelder-Straße 1-3 D-68167 Mannheim Tel.: +49 (0)621-83351-0

BAUHERRSCHAFT:

BLT Baselland Transport AG
Grenzweg 1
CH-4104 Oberwil
Tel. +41 61 406 11 11
Fax +41 61 406 11 22
www.blt.ch

INDEX	DATUM	GEZ.	KONTR.
-	22.05.2026	HD	TM