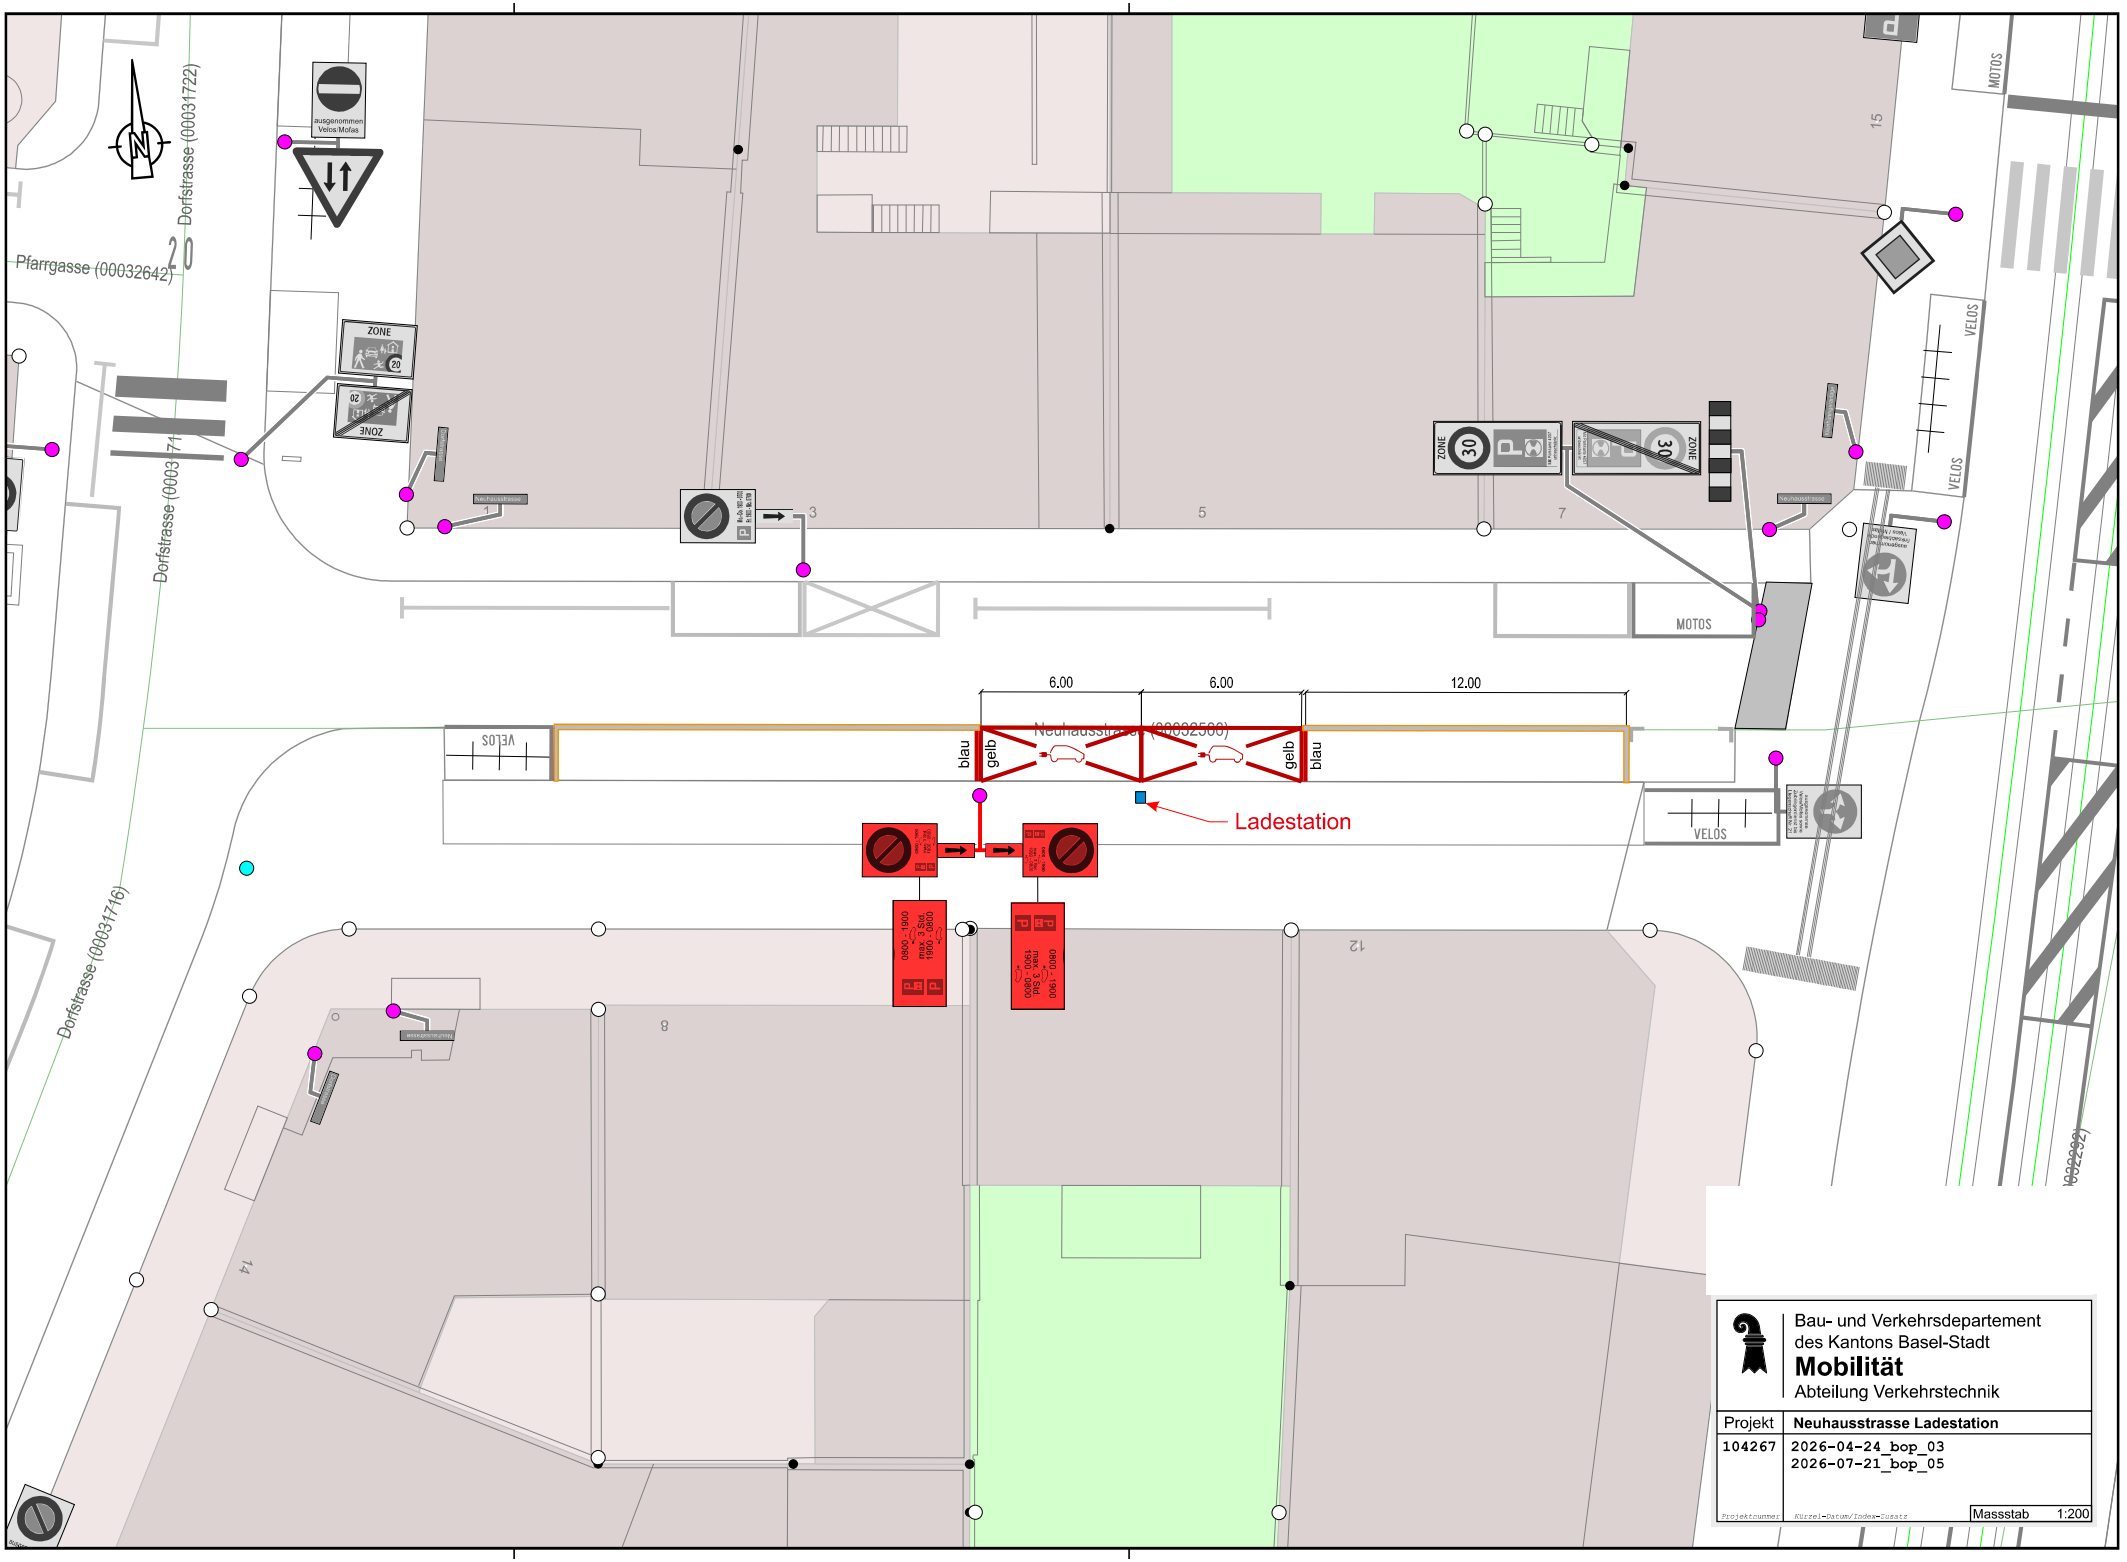


Bau- und Verkehrsdepartement
des Kantons Basel-Stadt
Mobilität
Abteilung Verkehrstechnik

Projekt	Neuhausstrasse Ladestation
104267	2026-04-24_bop_03 2026-07-21_bop_05

Projektnummer | Kürzel-Datum/Index-Zusatz | Massstab 1:200