
Docusign Envelope ID: 205EBC45-10D4-B977-8227-3AAFB82859E2

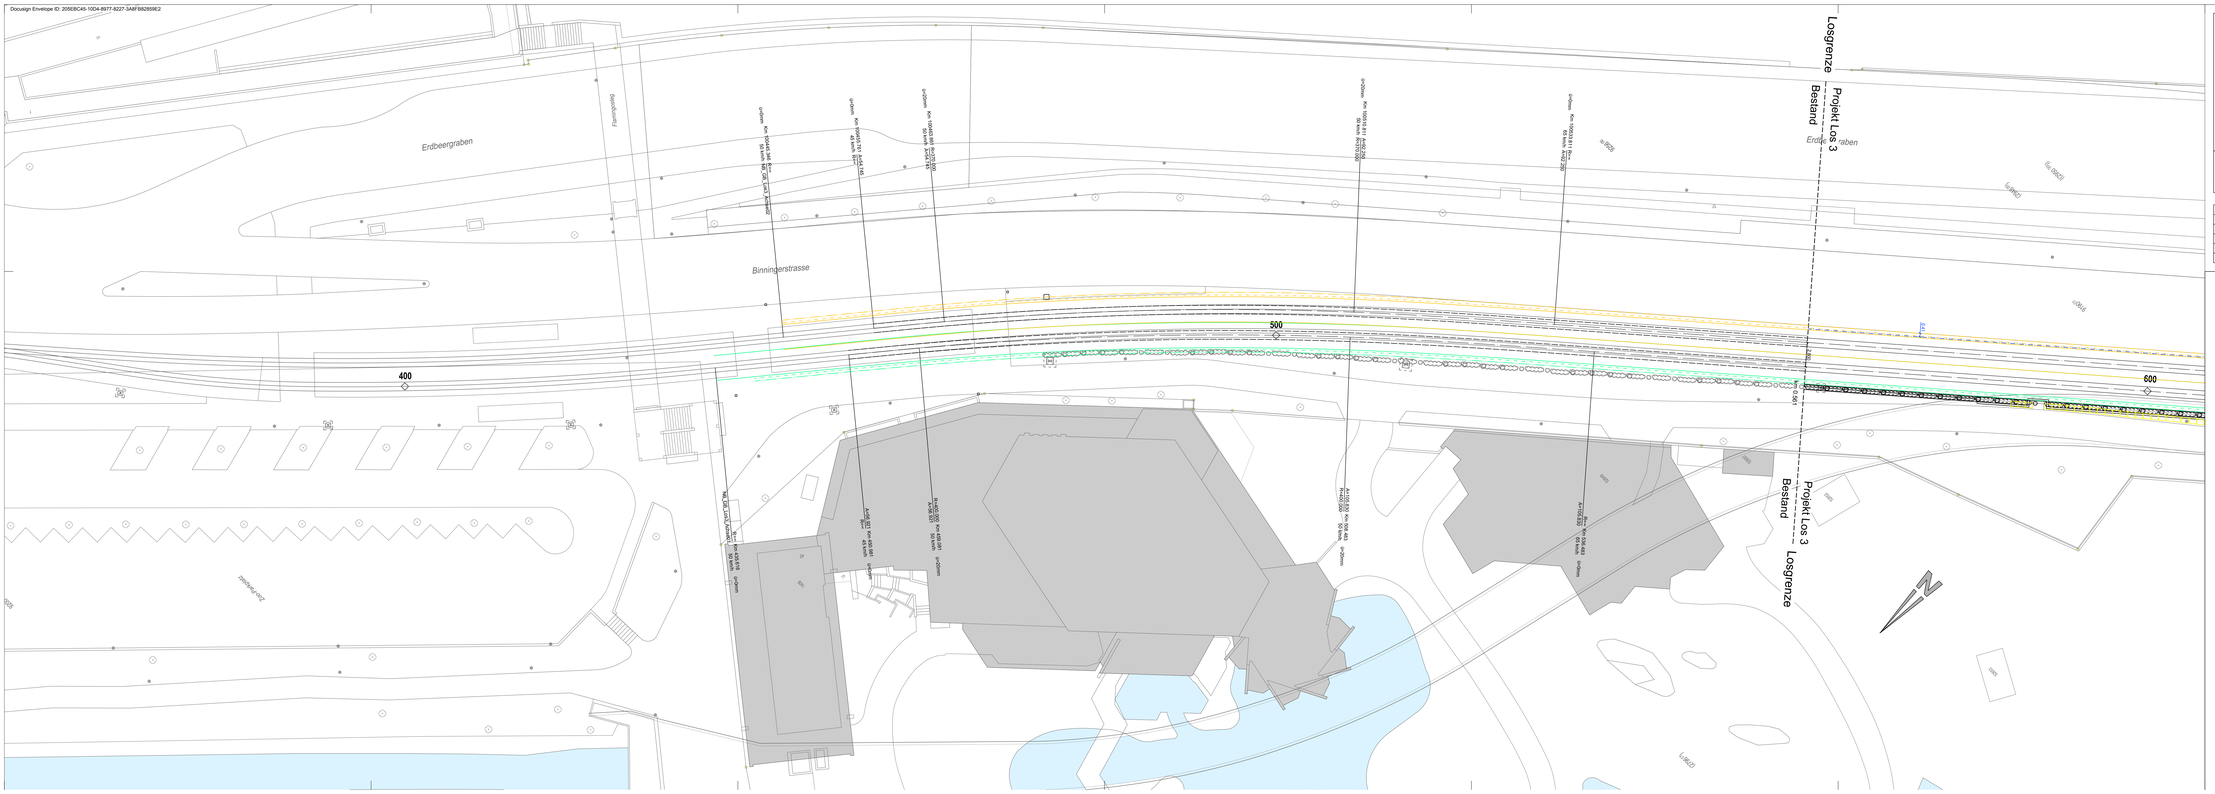

LEGENDE

Projekt

- Gleis neu
- Rand neu (mit Anschlag)
- Rand neu (ohne Anschlag)
- Geländer / Zaun neu
- Kandelaber neu
- Bahnsignal neu
- Haltestellen neu
- Fahrleitungsmast neu
- Barriere
- Haltestellenausstattung

Lichtraumprofile / Lichtraumübergänge

LRP OTCR | LRP OS | 1.40m + e

1.20m + e | 1.40m + e | 1.63m + e | 1.65m + e | 1.80m + e

Grenzlinien der festen Anlagen (GA) Lichtraum Strasse

Vermessung / Beschriftungen

-25mm Überlappung von zwei Lichträumen

Länge Überlappungsbereich

Bestand

- Bestand
- Parzellengrenze
- Fahrleitungsmast
- Kandelaber

Korrekturen		
Index	Datum	Änderung

BLT Linie 10 / 17
Gesamterneuerung Leimental

Gemeinde	Basel, Binningen, Bottmingen	11.03.01
Los 3	Zoo - Bottmingen Schloss	
Strecke	Basel - Rodersdorf	
km	0.37 - 0.60	

Auflageprojekt

Situation 1
Lichtraumübergang

DER PROJEKTVERFASSER:
Gruner AG
Ort, Datum (TT.MM.JJJJ)

Signiert von:
Urs Dällenbach
Ort und Datum (TT.MM.JJJJ)

DIE BAUHERRSCHAFT:
BLT Baselland Transport AG
Ort, Datum (TT.MM.JJJJ)

Signiert von:
Fabrik Beller
Ort und Datum (TT.MM.JJJJ)



CAD-SYSTEM: AutoCAD 2026		BAUHERRSCHAFT:	
PLANFORMAT: 1470 / 450	MASSSTAB: 1:200	BLT Baselland Transport AG Ormalingen Hauptstrasse 1 Tel. +41 61 406 11 11 Fax +41 61 406 11 22 www.blt.ch	
PLANNUMMER PROJEKTVERFASSER E.2402020.001 - 061			
PROJEKTVERFASSER		INDEX	DATUM	GEZ.	KONTR.
gruner Gruner AG Gellertstrasse 199, CH-4020 Basel Telefon +41 61 317 61 61 Fax +41 61 312 40 09 BS.ZS.ING.ARC		-	10.08.2026	bme	bse
		A			
		B			
		C			
		D			

T:\Projekte\2402020\Ausführung - 61\061 Bahnübergang Zoo\Plan files\[E.2402020.001_061_Zoo02_C_Situation 1 Lichtraumübergang.dwg]Layout1, 10.08.2026 - 07:44:07, bme