Docusign Envelope ID: 205EBC45-10D4-8977-8227-3A8FB82859E2




## LEGENDE

### Projekt

- Gleis neu
- Rand neu (mit Anschlag)
- Rand neu (ohne Anschlag)
- Geländer / Zaun neu
- Kandelaber neu
- Bahnsignal neu
- Haltebalken neu
- Fahrleitungsmast neu
- Barriere
- Haltestellenausstattung

### Lichtraumprofile / Lichtraumübergänge

LRP C7/C8 — LRP C5 — 1.40m + e

1.22m + e, 1.63m + e, 1.45m + e, 1.65m + e, 1.95m + e

Grenzlinien der festen Anlagen (GfA), Lichtraum Strasse

Vermassung / Beschriftung

- **-25mm** Überlappung von zwei Lichträumen
- L=10m Länge Überlappungsbereich

### Bestand

- Bestand
- Parzellengrenze
- Fahrleitungsmast
- Kandelaber

### Korrekturen

| Index | Datum | Änderung |
|---|---|---|
| | | |
| | | |
| | | |
| | | |

## BLT Linie 10 / 17
## Gesamterneuerung Leimental


| | | |
|---|---|---|
| Gemeinde | Basel, Binningen, Bottmingen | 11.03.03 |
| Los 3 | Zoo - Bottmingen Schloss | |
| Strecke | Basel - Rodersdorf | |
| km | 0.88 - 1.20 | |

Auflageprojekt

# Situation 3
# Lichtraumübergang

DER PROJEKTVERFASSER: Gruner AG — Signiert von: Urs Willimann

DIE BAUHERRSCHAFT: BLT Baselland Transport AG — i.V. Patrick Zeller — DocuSigned by:

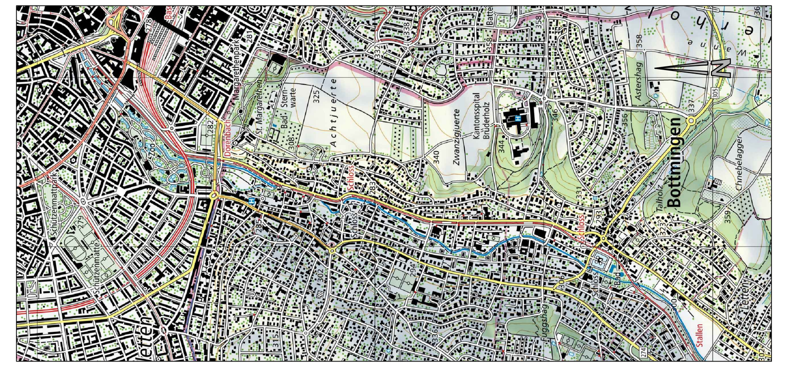

| | |
|---|---|
| CAD-SYSTEM: AutoCAD 2026 | BAUHERRSCHAFT: |
| PLANFORMAT: 1680 / 450 MASSSTAB: 1:200 | BLT Baselland Transport AG, Grenzweg 1, CH-4104 Oberwil, Tel. +41 61 406 11 11, Fax +41 61 406 11 22, www.blt.ch |
| PLANNUMMER PROJEKTVERFASSER: E.2402020.001 - 063 | |

PROJEKTVERFASSER

gruner — Gruner AG, St. Jakobs-Strasse 199, CH-4020 Basel, Telefon +41 61 317 61 61, Fax +41 61 312 40 09, SN EN ISO 9001

| INDEX | DATUM | GEZ. | KONTR. |
|---|---|---|---|
| - | 10.08.2026 | brre | bse |
| A | | | |
| B | | | |
| C | | | |
| D | | | |