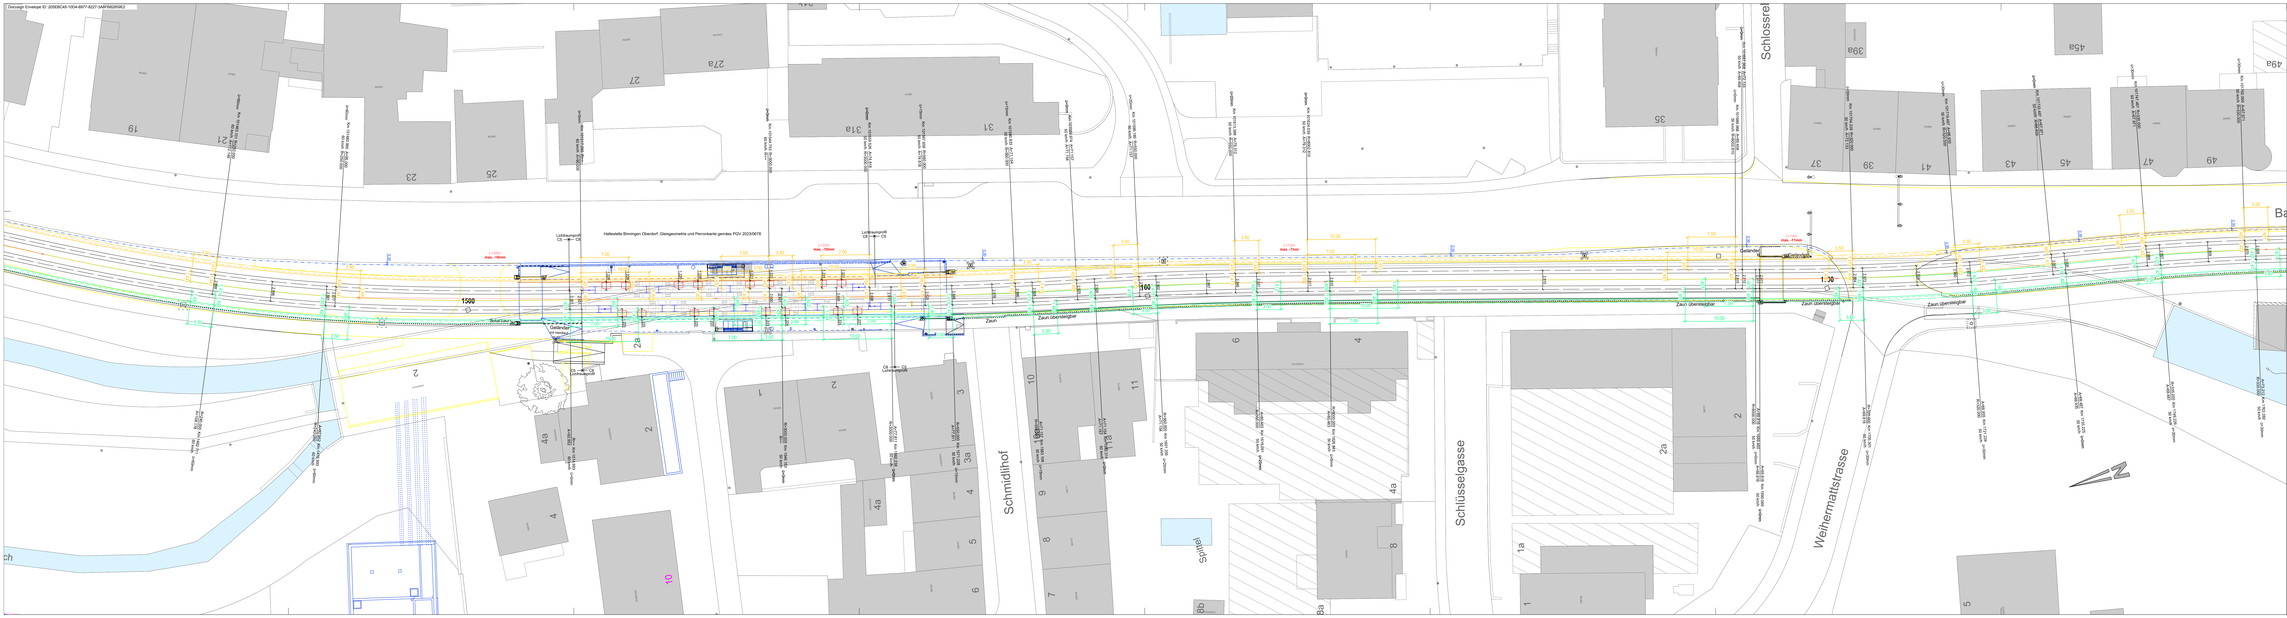
Onesign Envelope ID: 2008CAF5-1ED4-B5F7-8227-3AFF6A3A94CJ


Schlosserstrasse
Schmidlhof
Schlüsselgasse
Weihermattstrasse
Zaun überhängend
Lichtraumprofil
Halbestelle Binningen Oberdorf. Gleisgeometrie und Perronkante gemäss PGV 20230678.
Gebäude
Gartenhaus
Zaun
Bahnsteig
Bahnsteig
Bahnsteig