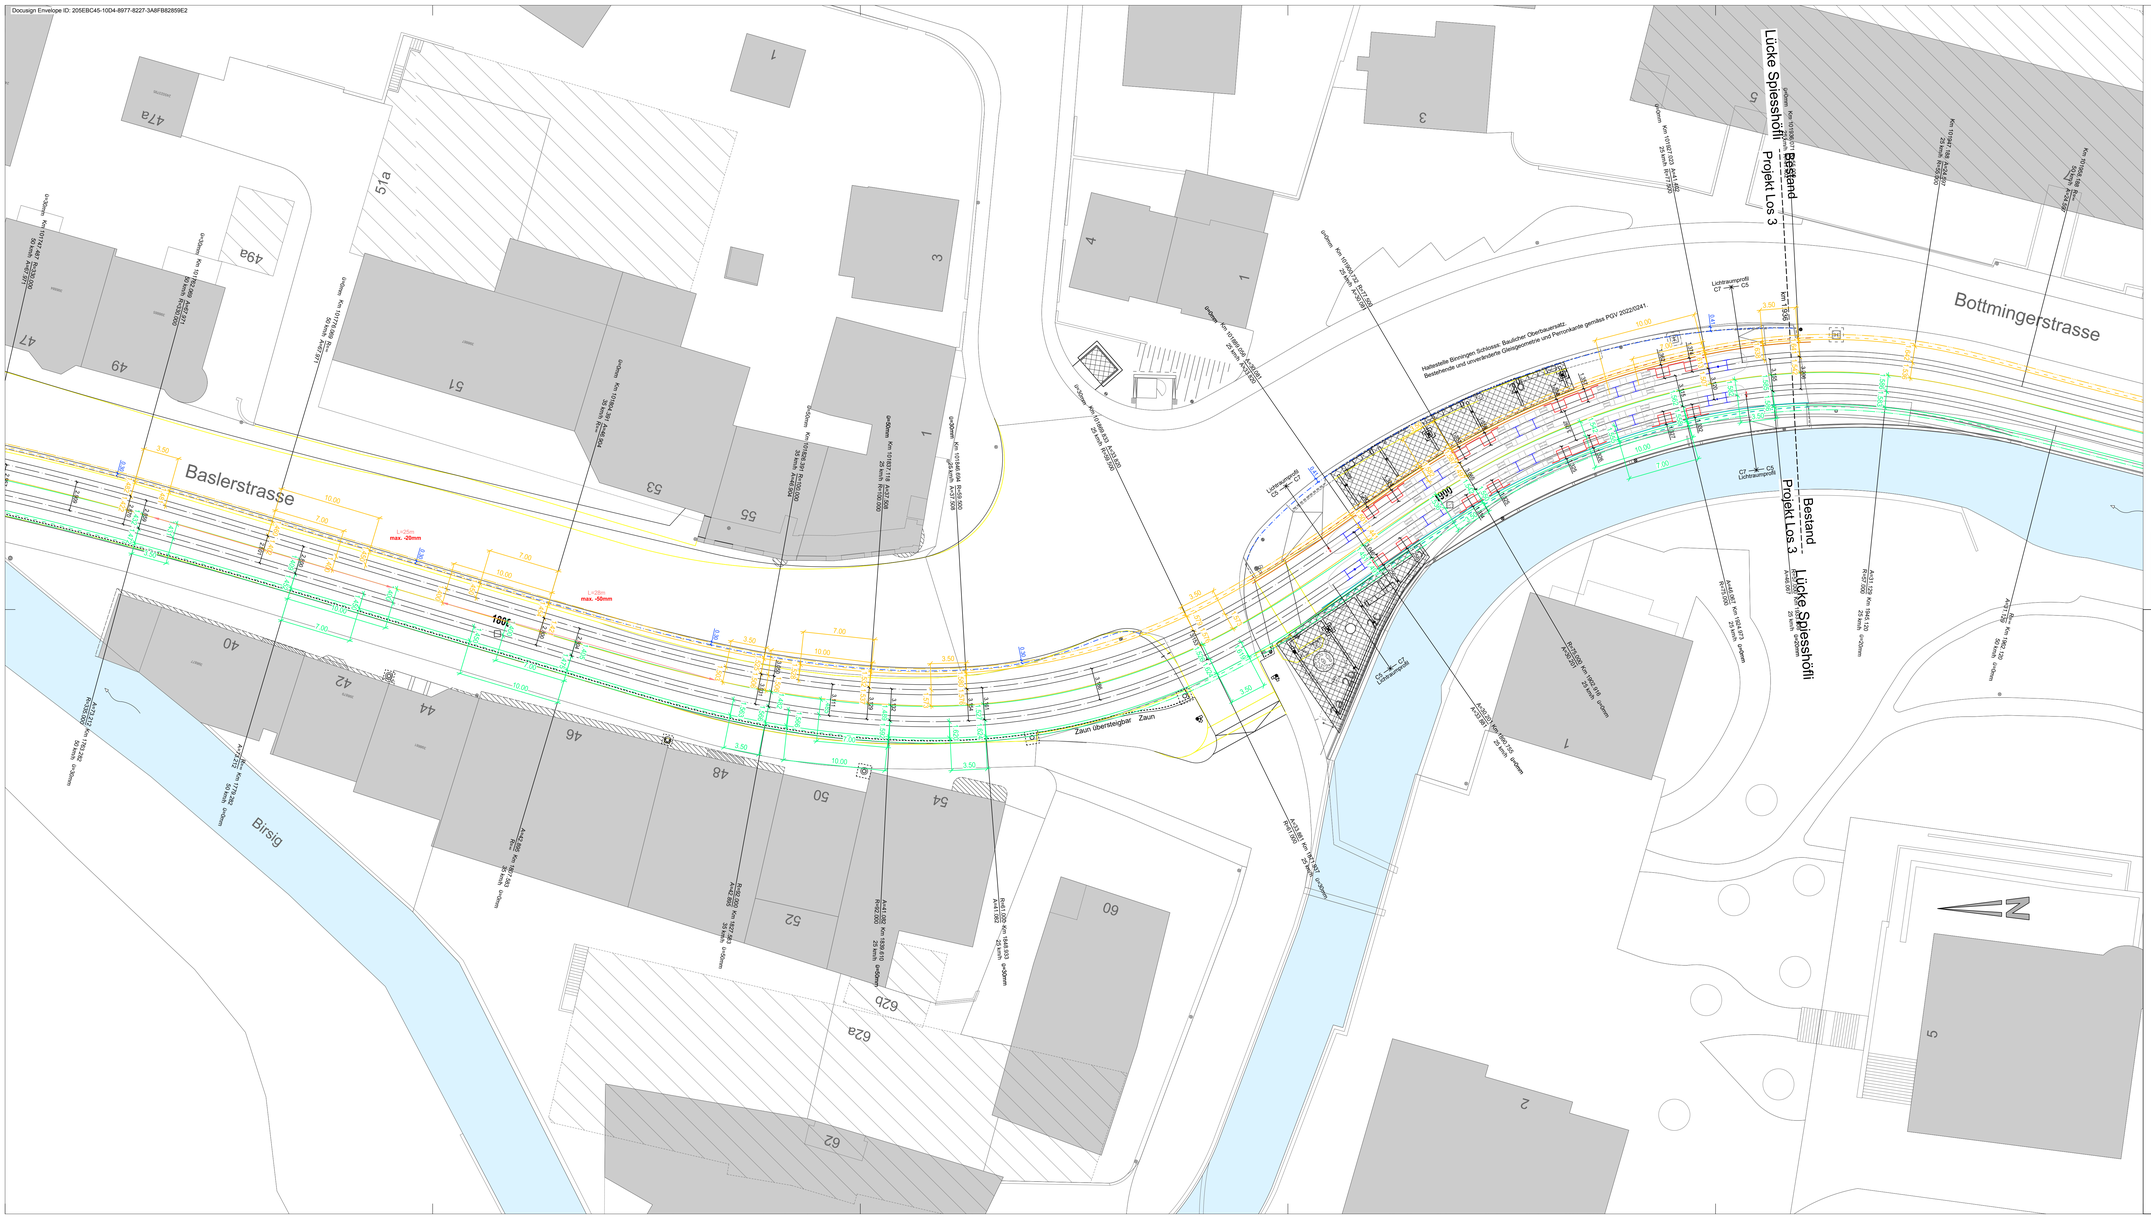
Docusign Envelope ID: 205EBC45-10D4-8977-8227-3A8FB82859E2


Baslerstrasse
Bottmingerstrasse
Lücke Spiesshöfli
Projekt Los 3
Bestand
Birsig
Zaun übersteigbar
Zaun
Haltestelle Binningen Schloss: Baulicher Oberbauersatz. Bestehende und umzugestaltende Gleisgeometrie und Perronkante gemäss PGV 2022/02/41.
Lichtraumprofil C7
Lichtraumprofil C5
L=25m
max. -20mm
L=30m
max. -50mm
1001
1001
1001