
Docusign Envelope ID: 205E8C45-10D4-8977-8227-3A8FB82859E2

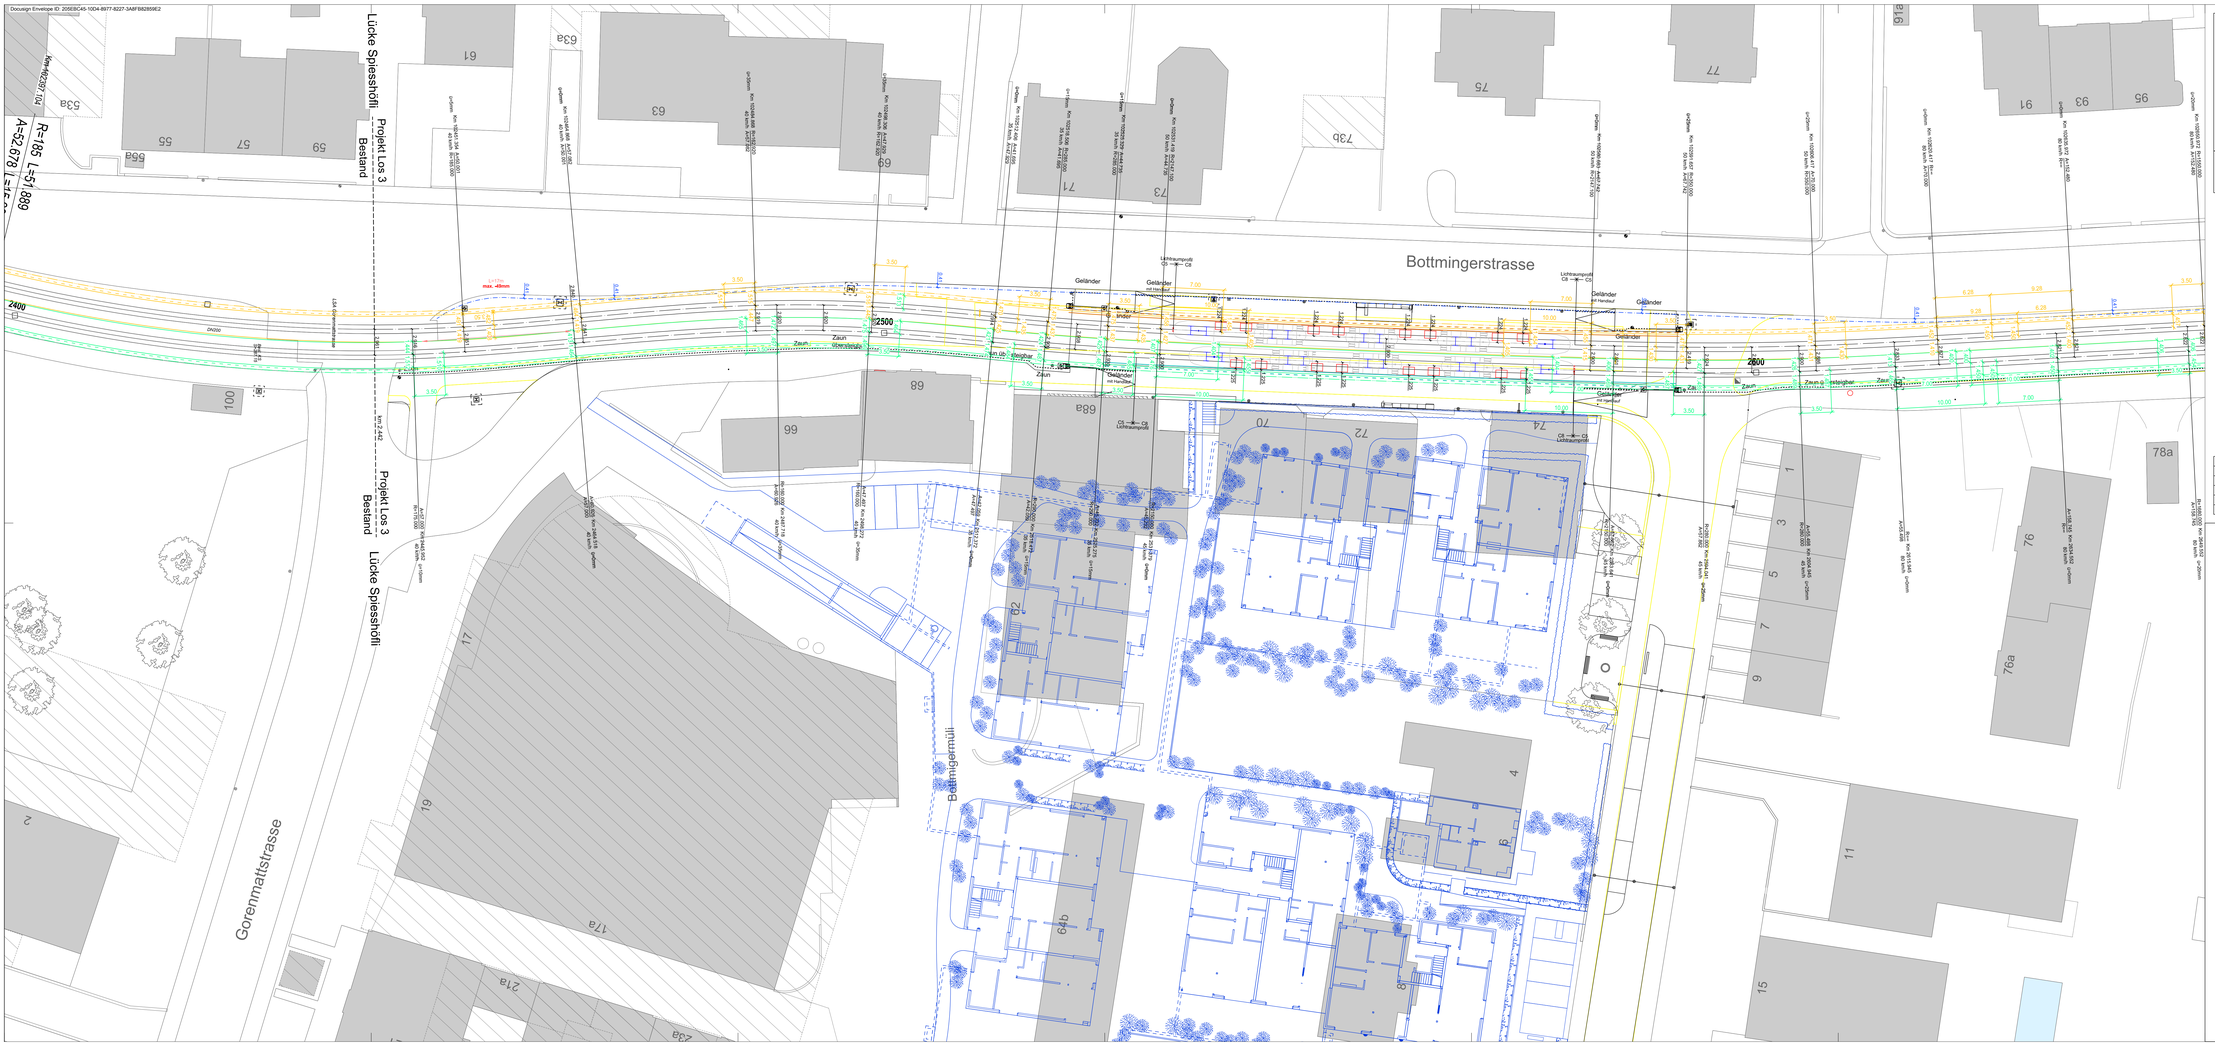


LEGENDE

Projekt

- Gleis neu
- Rand neu (mit Anschlag)
- Rand neu (ohne Anschlag)
- Geländer / Zaun neu
- Kandelaber neu
- Bahnsteig neu
- Hallebahnen neu
- Fahrleitungsmast neu
- Barriere
- Haltestellenausstattung

Lichtraumprofile / Lichtraumübergänge

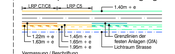

Vermessung / Bezugsflächen

- -25mm — Überlappung von zwei Lichträumen
- Länge Überlappungsbereich

Bestand

- Bestand
- Parzellengrenze
- Fahrleitungsmast
- Kandelaber

Korrekturen		
Index	Datum	Änderung

BLT Linie 10 / 17
Gesamterneuerung Leimental

Gemeinde	Basel, Binningen, Bottmingen	11.03.07
Los 3	Zoo - Bottmingen Schloss	
Strecke	Basel - Rodersdorf	
km	2.44 - 2.65	

Auflageprojekt

Situation 7
Lichtraumübergang

DER PROJEKTVERFASSER:	DIE BAUHERRSCHAFT:
Gruner AG, Signiert von: Urs Gallmann, 07.07.2026 09:58:39 MESZ	BLT Baselland Transport AG, Signiert von: I.V. Fabrik Geller, Grund gesehen by



CAD-SYSTEM:	AutoCAD 2026	BAUHERRSCHAFT:	
PLANFORMAT:	1470 / 600	MASSSTAB:	1:200
PLANNUMMER PROJEKTVERFASSER:	E.2402020.001 - 067		

BLT Baselland Transport AG
Eptingerstr. 51
Postfach, Postfach
Tel. +41 61 406 11 11
Fax +41 61 406 11 22
www.blt.ch

PROJEKTVERFASSER		INDEX	DATUM	GEZ.	KONTR.
gruner	Gruner AG Gr. Jakobs-Strasse 199, CH-4020 Basel Telefon +41 61 317 61 61 Fax +41 61 312 40 09 bls.bs.ch/gruner	*	10.08.2026	bme	bse
		A			
		B			
		C			
		D			

P:\Projekte\2402020_Leimental_Phase_Projekt\2_Ausführung\2402_BH_Gruner\2402020_Leimental_Los_BH_Gruner_Situation.dwg