
Docusign Envelope ID: 205EBC45-10D4-8977-8227-3A8FB828559E2

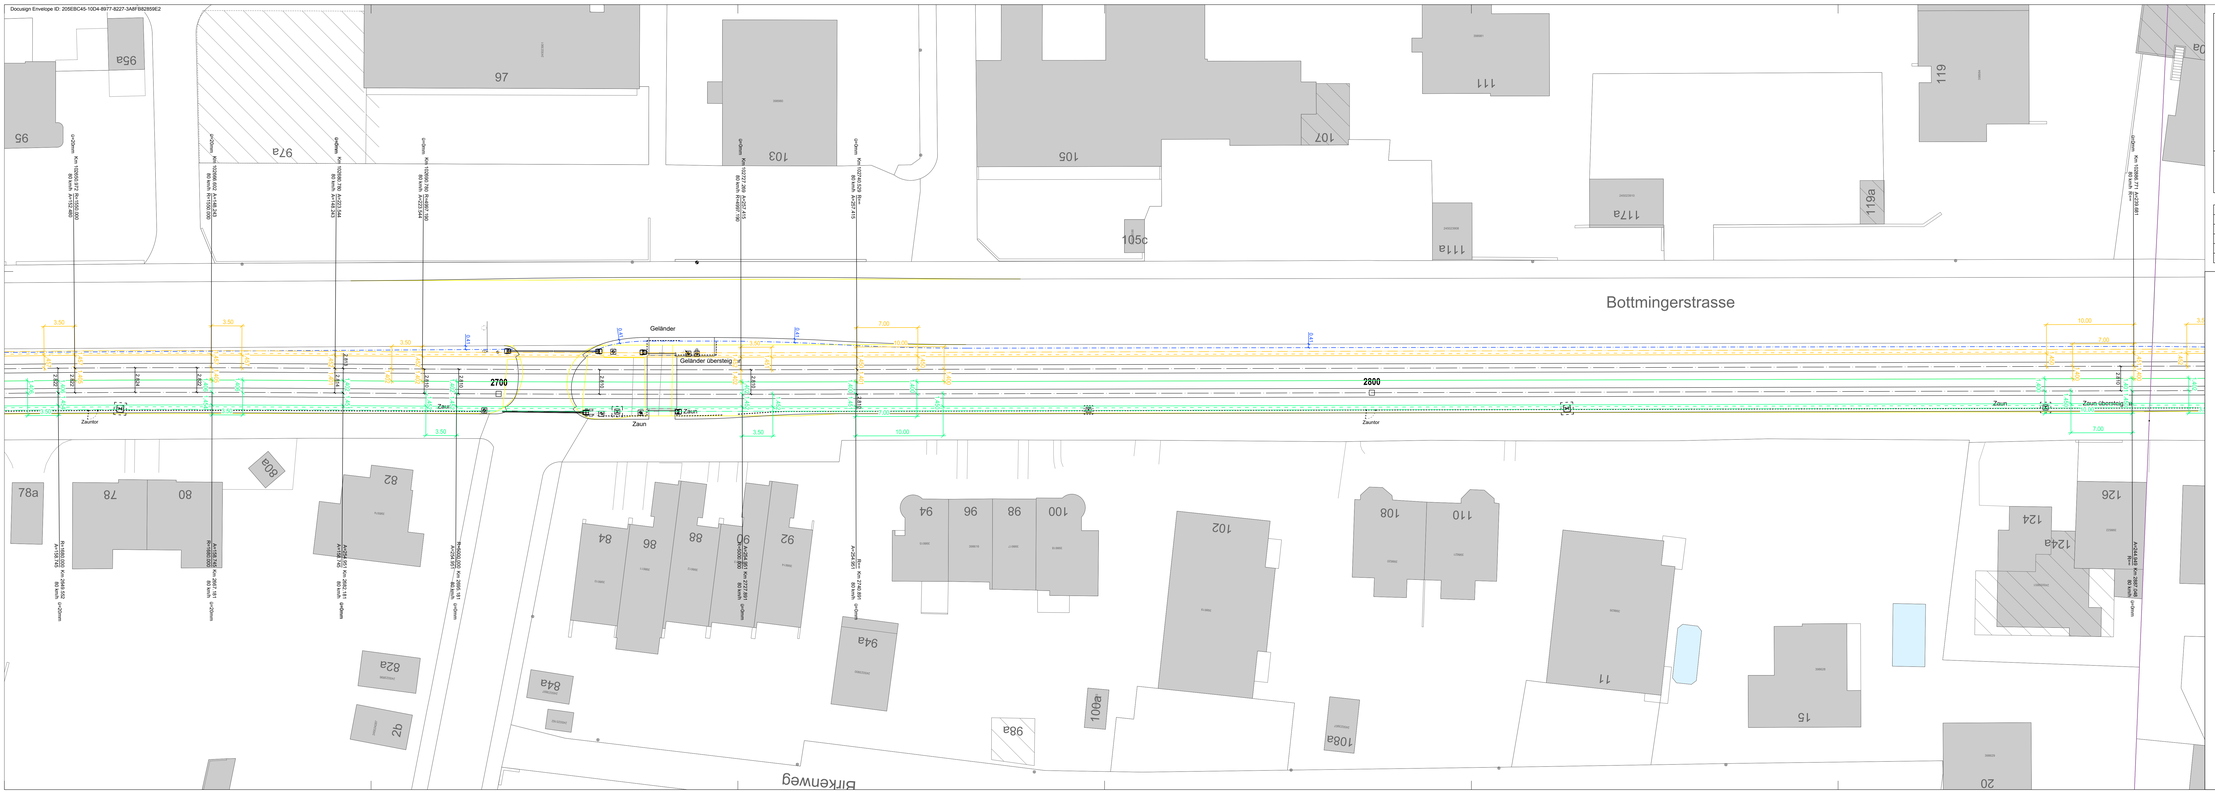

LEGENDE

Projekt

- Gleis neu
- Rand neu (mit Anschlag)
- Rand neu (ohne Anschlag)
- Geländer / Zaun neu
- Kandelaber neu
- Bahnsteigrad neu
- Haltestellen neu
- Fahrleitungsmast neu
- Barriere
- Hilfestellenausstattung

Lichtraumprofile / Lichtraumübergänge

LRP OTCR | LRP OS | 1.40m + e

1.22m + e | 1.40m + e | Grenzlinien der festen Anlagen (GA) Lichtraum Strasse

1.63m + e | 1.65m + e | 1.80m + e

Vermessung / Beschriftungen

-25mm Überlappung von zwei Lichträumen

Länge Überlappungsbereich

Bestand

- Bestand
- Parzellengrenze
- Fahrleitungsmast
- Kandelaber

Korrekturen		
Index	Datum	Änderung

BLT Linie 10 / 17
Gesamterneuerung Leimental

Gemeinde	Basel, Binningen, Bottmingen	11.03.08
Los 3	Zoo - Bottmingen Schloss	
Strecke	Basel - Rodersdorf	
km	2.65 - 2.89	

Auflageprojekt

Situation 8
Lichtraumübergang

DER PROJEKTVERFASSER:	DIE BAUHERRSCHAFT:
Gruner AG	BLT Baselland Transport AG
Signiert von: Urs Bättmann	Unterschrieben by: i.V. Fabrik Zeller



CAD-SYSTEM: AutoCAD 2026		BAUHERRSCHAFT:	
PLANFORMAT: 1470 / 450	MASSSTAB: 1:200	BLT Baselland Transport AG Dornacherstrasse 1 4147 Aesch / Basel Tel. +41 61 406 11 11 Fax +41 61 406 11 22 www.blt.ch	
PLANNUMMER PROJEKTVERFASSER	E.2402020.001 - 068		

PROJEKTVERFASSER	INDEX	DATUM	GEZ.	KONTR.
gruner	+	10.06.2026	bne	bse
Gruner AG Gellertstrasse 199, CH-4020 Basel Telefon +41 61 317 61 61 Fax +41 61 312 40 09 BA.ch-AG-4447	A			
	B			
	C			
	D			

Dokumente/Daten/Allgemein E:\BLT Baselland\Los 3\Plan Revit\Lichtraum\E.2402020.001_068_Lichtraum_Situation8.dwg, 10.06.2026 13:48:49, Urs Bättmann