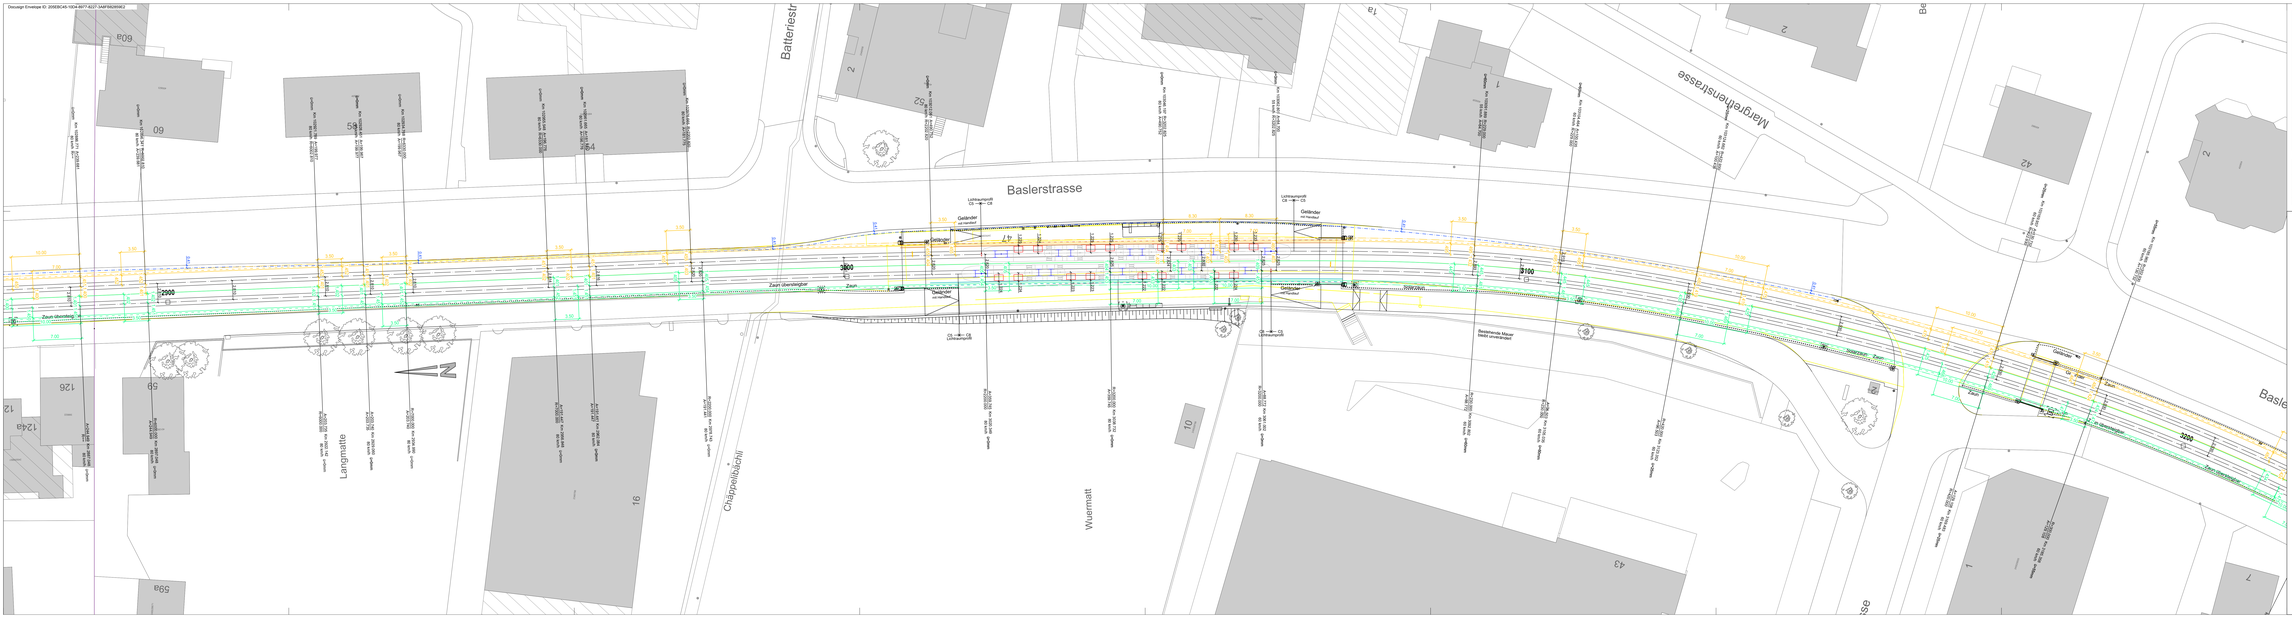
Docusign Envelope ID: 2058CB45-16D4-897T-A027-3AAF58D9061F


Baslerstrasse
Batteriestr.
Margrethenstrasse
Langmatte
Chappelibächli
Wuermatt
Zaun überdimens.
Zaun
Lichtraumprofil CS → CS
Geländer
Steinmauer
Bestehende Mauer bleibt unverändert
Lichtraumprofil CS → CS Lichtraumprofil
Geländer auf Hochbord
Geländer auf Trockenmauer
Geländer auf Mauer