

Docusign Envelope ID: 6328F823-4148-826F-81F6-2104BA996A8C

Situation MSt 1:100

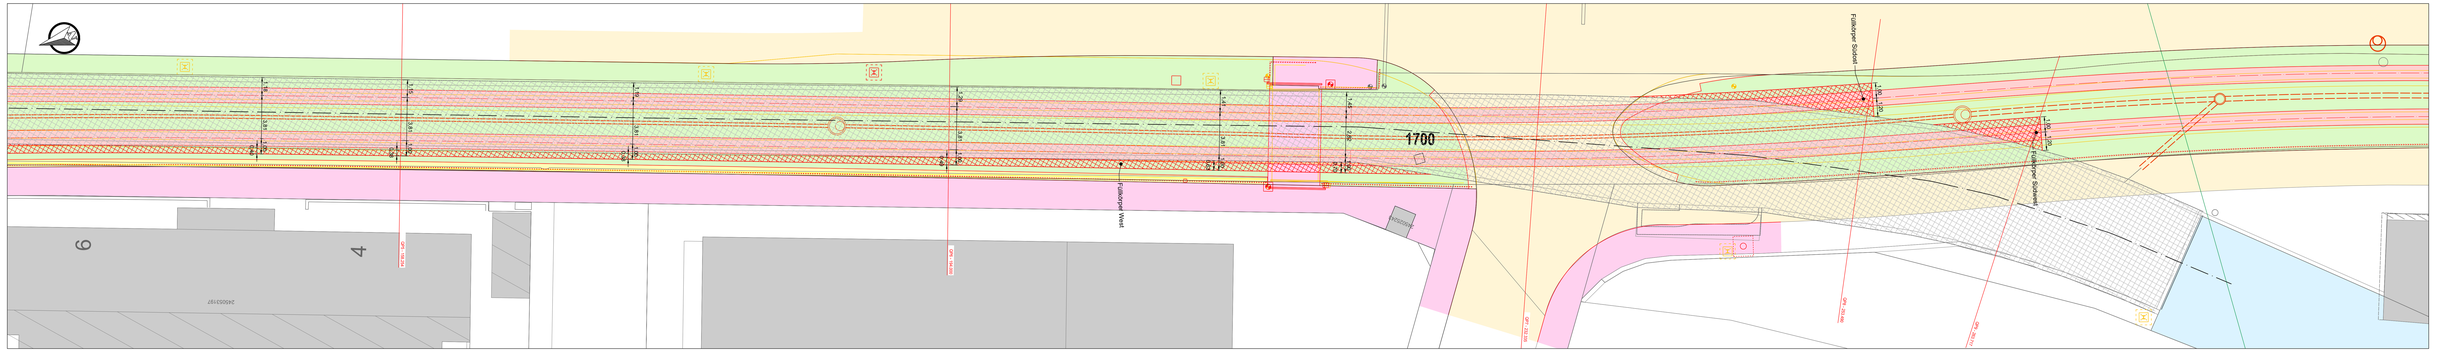


Ansicht MSt 1:100

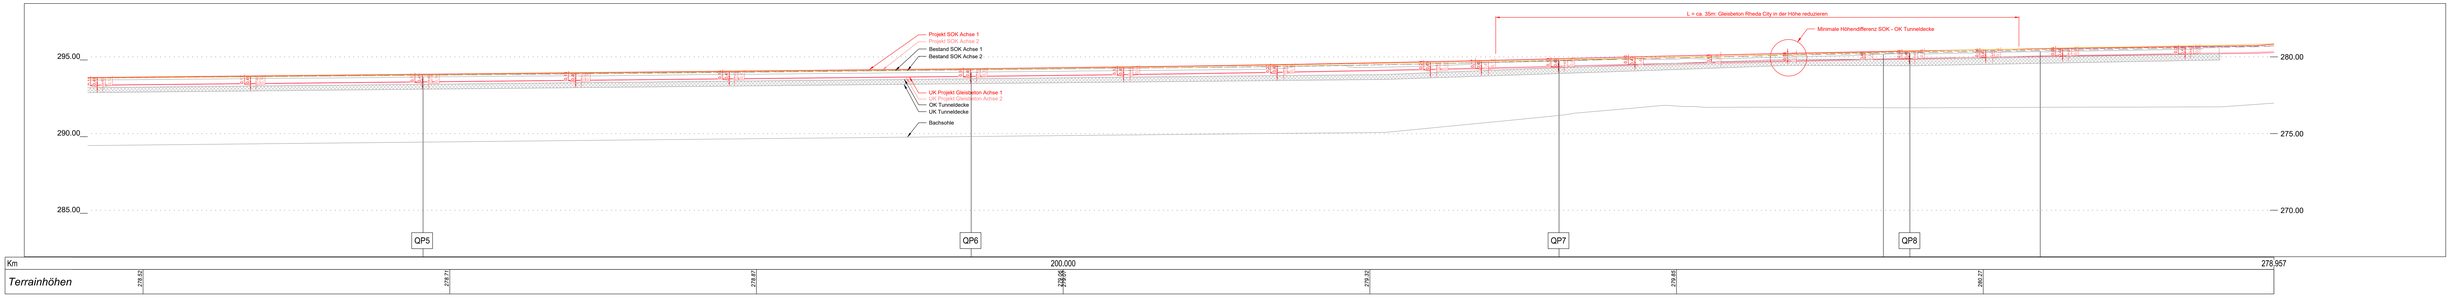

QP5
MSt 1:50


158.254

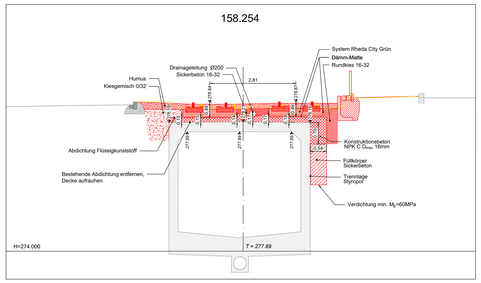

QP6
MSt 1:50


194.000

194.000

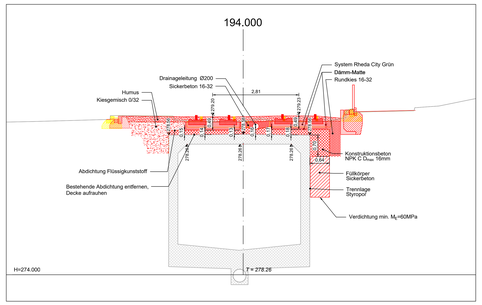


QP7
MSt 1:50

232.335

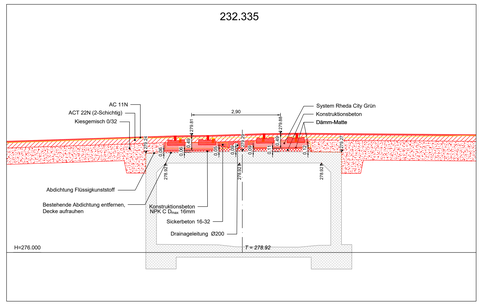


QP8
MSt 1:50

255.215

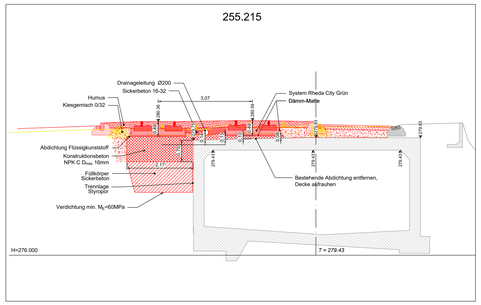

QP9
MSt 1:50

263.717

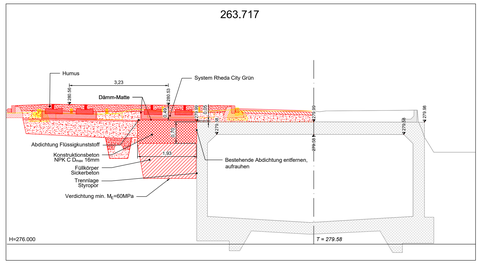

LEGENDE

- Projekt
- Bestand
- Abbruch

Korrekturen		
Index	Datum	Änderung

BLT Linie 10 / 17
Gesamterneuerung Leimental

Gemeinde	Basel, Binningen, Bottmingen	12.101.02
Los 3	Zoo - Bottmingen Schloss	
Strecke	Basel - Rodersdorf	
km	1.62 - 1.75	

Bauprojekt

Objektplan Birsigtunnel BW 7.009 Abschnitt Süd

DER PROJEKTVERFASSER: Gruner AG, Signiert von: Ueli Bellmann, Unterschrift korrekt, Ort: Basel, Datum: 15.08.2026

DIE BAUHERRSCHAFT: BLT Baselland Transport AG, Signiert von: Fabrik Zeller, Unterschrift korrekt, Ort: Oberdorf, Datum: 15.08.2026



CAD/SYSTEM	AutoCAD 2026
PLANFORMAT	1680 / 891 MASSSTAB: Div.
PLANNUMMER PROJEKTVERFASSER	E.2402020.001 - 072

BAUHERRSCHAFT:
BLT Baselland Transport AG
Domacherg 1
CH-4104 Oberwil
Tel. +41 61 406 11 11
Fax +41 61 406 11 00
www.blt.ch

PROJEKTVERFASSER:
gruner
Gruner AG
Dr. Jakobs-Strasse 199, CH-4020 Basel
Telefon +41 61 317 61 61
Fax +41 61 312 42 08
www.gruner.ch

INDEX	DATUM	GEZ	KONTR.
-	10.08.2026	MB	Dale
A			
B			
C			
D			

Dieses Dokument ist urheberrechtlich geschützt. Jede Verwendung, Vervielfältigung oder Weitergabe ohne schriftliche Genehmigung ist untersagt.