
Docusign Envelope ID: 632BF823-4148-826F-81F6-2104BA996A8C

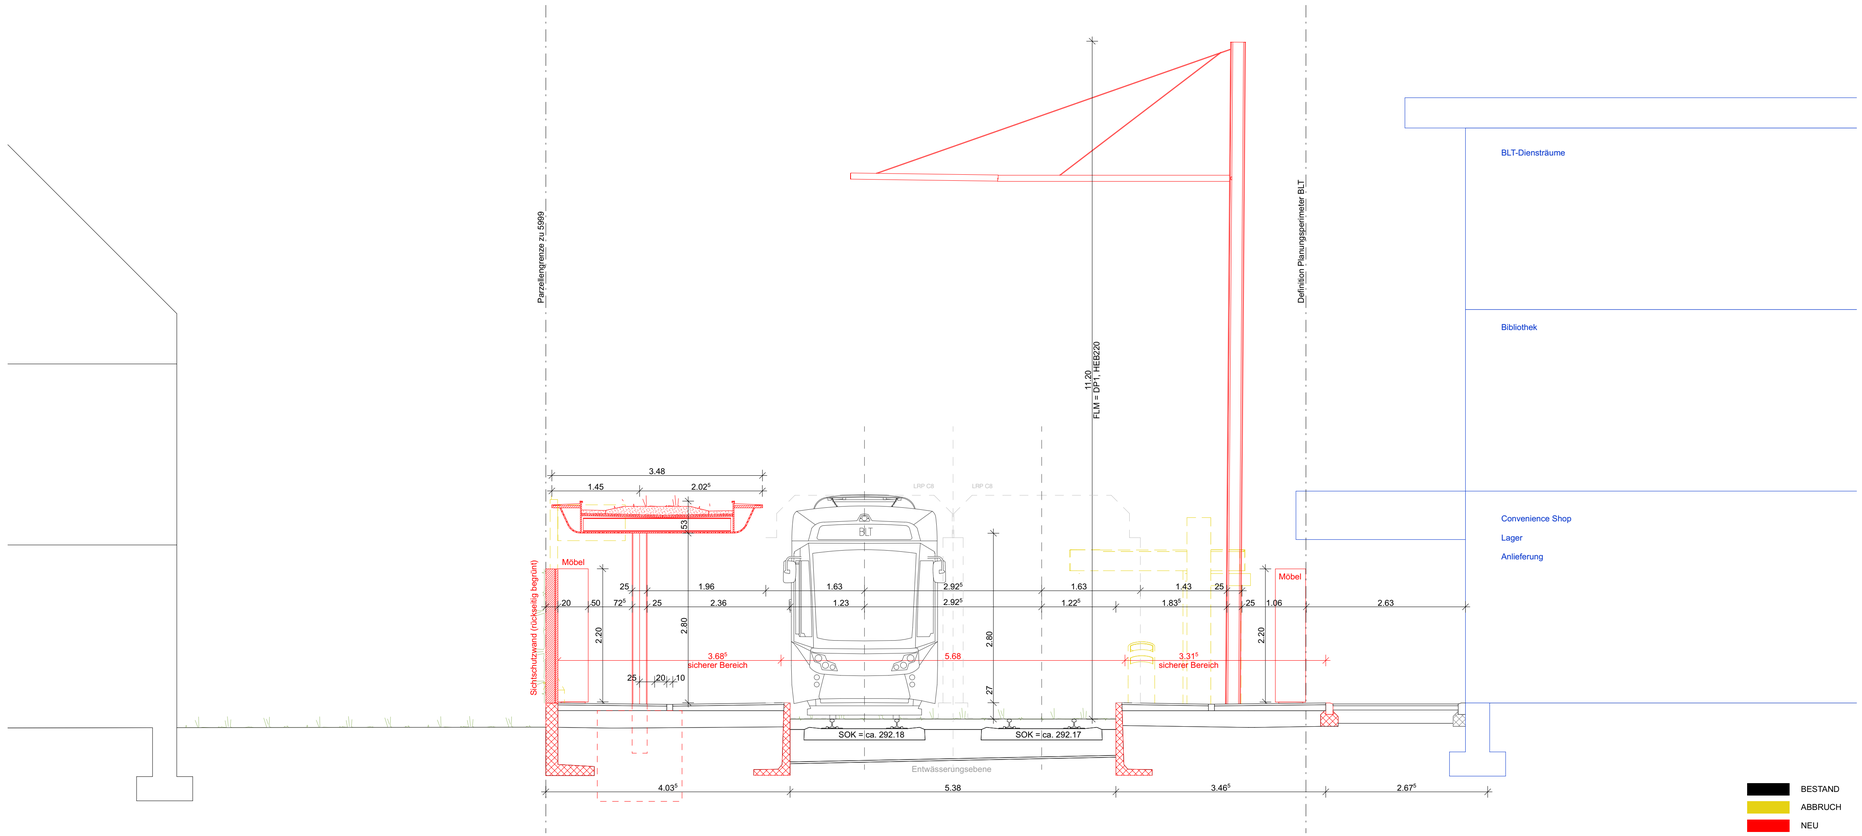

BLT Linie 10 / 17
Gesamterneuerung Leimental


Gemeinde	Basel, Binningen, Bottmingen	12.602.09
Los Nr. 3	Zoo - Bottmingen Schloss	
Strecke	Basel - Rodersdorf	
Bahn-km	0.37 - 3.48	

Auflageprojekt

Perrondach Bottmingen Schloss, Schnitt

DIE BAUHERRSCHAFT:
BLT Baselland Transport AG
i.V. Reto Rotzler — DocuSigned by: Patrick Beller 1282990D6C90422...
Fabiano Rosa — DocuSigned by: 5A0A0A7A837447...

DER PROJEKTVERFASSER:
Bachelard Wagner Architekten BSA AG
Cédric Bachelard — DocuSigned by: FDC04C8AD9AE48D...
Alexander Bierer — Signiert von: A. Bierer F8318BA176F24E0...

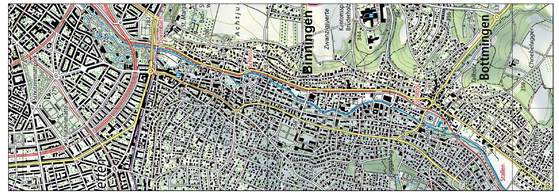

CAD-SYSTEM: ArchiCAD 27 — Bezugsrahmen LV95
PLANFORMAT: 851.0 / 307.0 — MASSSTAB: 1:50
PLANNUMMER PROJEKTVERFASSER: 33.04.03
PROJEKTVERFASSER

BACHELARD WAGNER ARCHITEKTEN SIA BSA
KIRSCHGARTENSTRASSE 7, CH-4051 BASEL, TEL +41 61 556 33 30, OFFICE@BACHELARD-WAGNER.CH

BLT Baselland Transport AG
Grenzweg 1
4104 Oberwil BL
info@blt.ch
061 406 11 11

INDEX	DATUM	GEZ.	KONTR.
-	01.06.2026	JR	AB
A			
B			
C			
D			

217_2_BOT_STH