
Docusign Envelope ID: 632BF823-4148-826F-81F6-2104BA996A8C

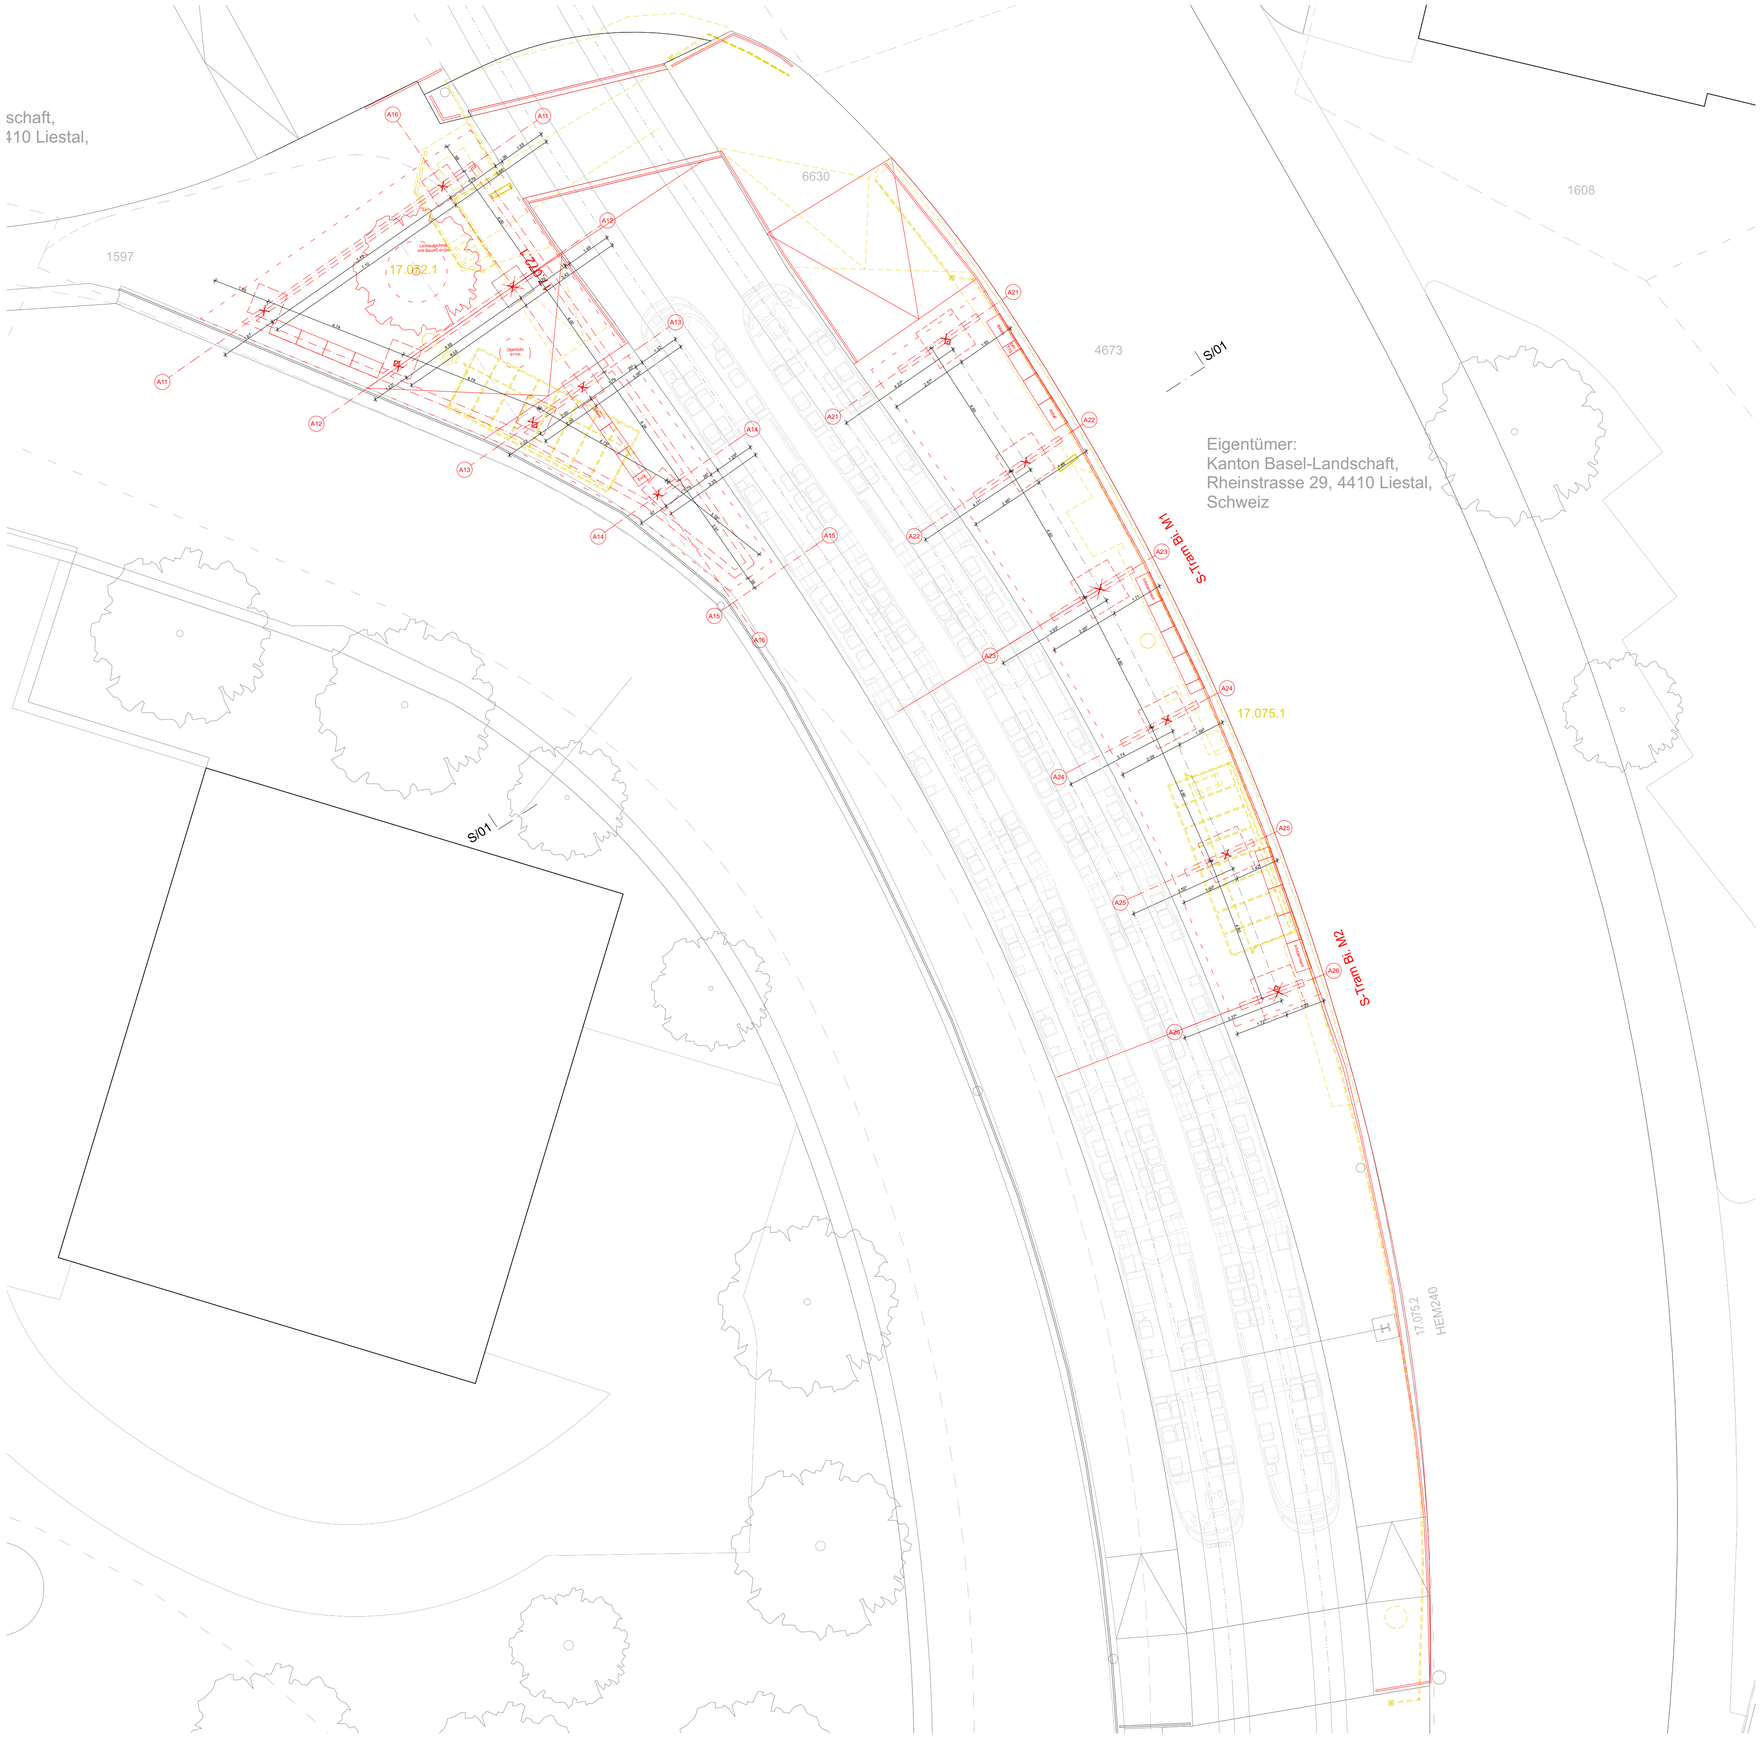

BESTAND
ABBRUCH
NEU


BLT Linie 10 / 17
Gesamterneuerung Leimental

Gemeinde	Basel, Binningen, Bottmingen	12.602.02
Los Nr. 3	Zoo - Bottmingen Schloss	
Strecke	Basel - Rodersdorf	
Bahn-km	0.37 - 3.48	

Auflageprojekt

Perrondächer Binningen Schloss, Objektplan

DIE BAUHERRSCHAFT: BLT Baselland Transport AG	DER PROJEKTVERFASSER: Bachelard Wagner Architekten BSA AG
i.V. Reto Rotzler (DocuSigned by: Patrick Zeller 3F90D6C90422...)	Fabiano Rossi (DocuSigned by: A837447...)
	Cédric Bachelard (Signé par : 1E480...)
	Alexander Biere (Signiert von: 8124E0...)

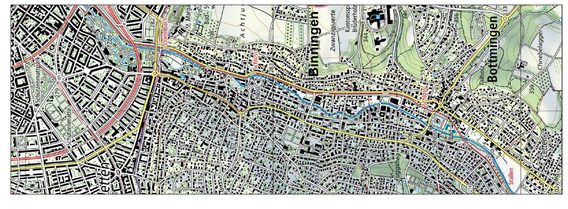

CAD-SYSTEM: ArchiCAD 27 — Bezugsrahmen LV95

PLANFORMAT: 841.0 / 594.0 — MASSSTAB: 1:100

PLANNUMMER PROJEKTVERFASSER: 33.05.02

PROJEKTVERFASSER

BACHELARD WAGNER ARCHITEKTEN SIA BSA
KIRSCHGARTENSTRASSE 7, CH-4051 BASEL, TEL +41 61 556 33 30, OFFICE@BACHELARD-WAGNER.CH

BLT Baselland Transport AG
Grenzweg 1
4104 Oberwil BL
info@blt.ch
061 406 11 11

INDEX	DATUM	GEZ.	KONTR.
-	01.06.2026	JR	AB
A			
B			
C			
D			

217_1_BIN_STH