
Docusign Envelope ID: 632BF823-4148-826F-81F6-2104BA996A8C

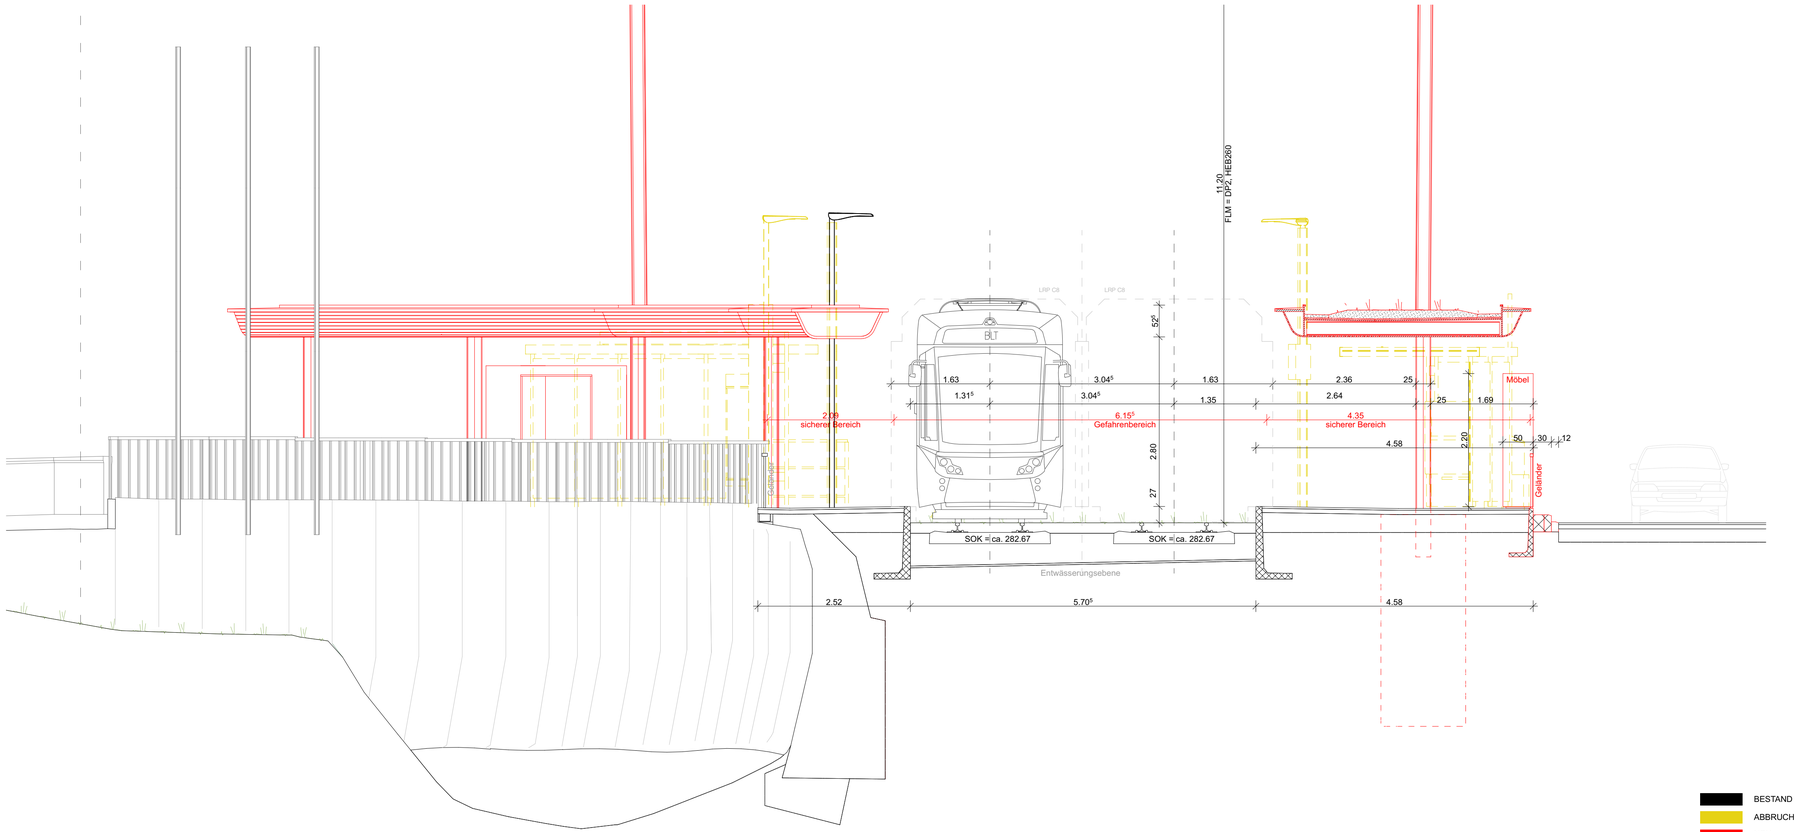

BLT Linie 10 / 17
Gesamterneuerung Leimental

Gemeinde	Basel, Binningen, Bottmingen	12.602.03
Los Nr. 3	Zoo - Bottmingen Schloss	
Strecke	Basel - Rodersdorf	
Bahn-km	0.37 - 3.48	


Auflageprojekt

Perrondächer Binningen Schloss, Schnitt

DIE BAUHERRSCHAFT:
BLT Baselland Transport AG
i.V. Patrick Zeller
Reto Gutzler

DocuSigned by:
Fabiano Rosa E932A2CA837447...

DER PROJEKTVERFASSER:
Bachelard Wagner Architekten BSA AG
DocuSigned by:
Cédric Bachelard 4E48D...
Signiert von:
Alexander Bierer 24E0...

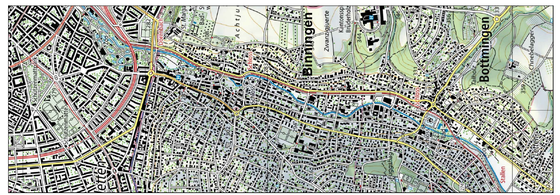

CAD-SYSTEM: ArchiCAD 27 — Bezugsrahmen LV95
PLANFORMAT: 851.0 / 307.0 — MASSSTAB: 1:50
PLANNUMMER PROJEKTVERFASSER: 33.05.03

BLT Baselland Transport AG
Grenzweg 1
4104 Oberwil BL
info@blt.ch
061 406 11 11

PROJEKTVERFASSER
BACHELARD WAGNER ARCHITEKTEN SIA BSA
KIRSCHGARTENSTRASSE 7, CH-4051 BASEL, TEL +41 61 556 33 30, OFFICE@BACHELARD-WAGNER.CH

INDEX	DATUM	GEZ.	KONTR.
-	01.06.2026	JR	AB
A			
B			
C			
D			

217_1_BIN_STH