St. Jak

3xFahrradparker
easy (12 Uhr) Neu

0801 01

377

30

200

500


P

Mit Parkkarte 4052
unbeschränkt

N

Legende

- Fahrbahnbelag Instandstellung
- Trottoirbelag neu
- Grünfläche bestehend
- Grünfläche neu
- Baum bestehend
- Randabschluss mit Anschlag neu
- Randabschluss entfernen
- Ausstattung neu
- Zaun neu
- Leitungskataster

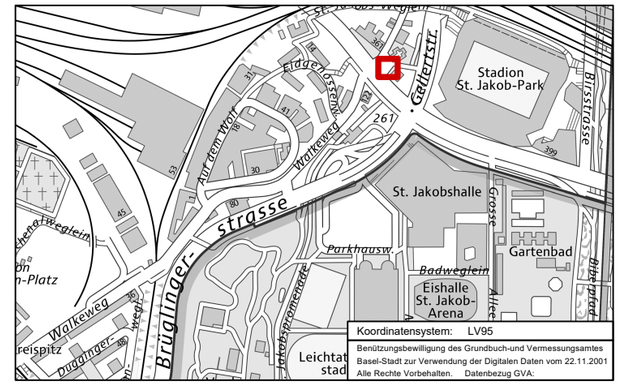

KANTON BASEL-STADT

BAU- UND VERKEHRSDEPARTEMENT STADTGÄRTNEREI

St. Jakobs-Strasse

St. Jakobskirche
Umgestaltung Parkplatzsituation

Bewilligungsverfahren

Planvorlage

INDEX	DATUM	GEZ	Geprüft PL:	Geprüft NLB:	Geprüft UH:
	14.08.2026	raf	tsf		
a					
b					
c					

Vectorworks 2025

Format: 297x420

Massstab: 1:100

PlanNr.: 267_31_08 -

Projektverfasser:
Stadtgärtnerei Basel-Stadt
Dufourstrasse 40/50
CH-4001 Basel
Telefon 061 / 267 67 36
Fax 061 / 267 67 42
www.stadtgärtnerei.bs.ch