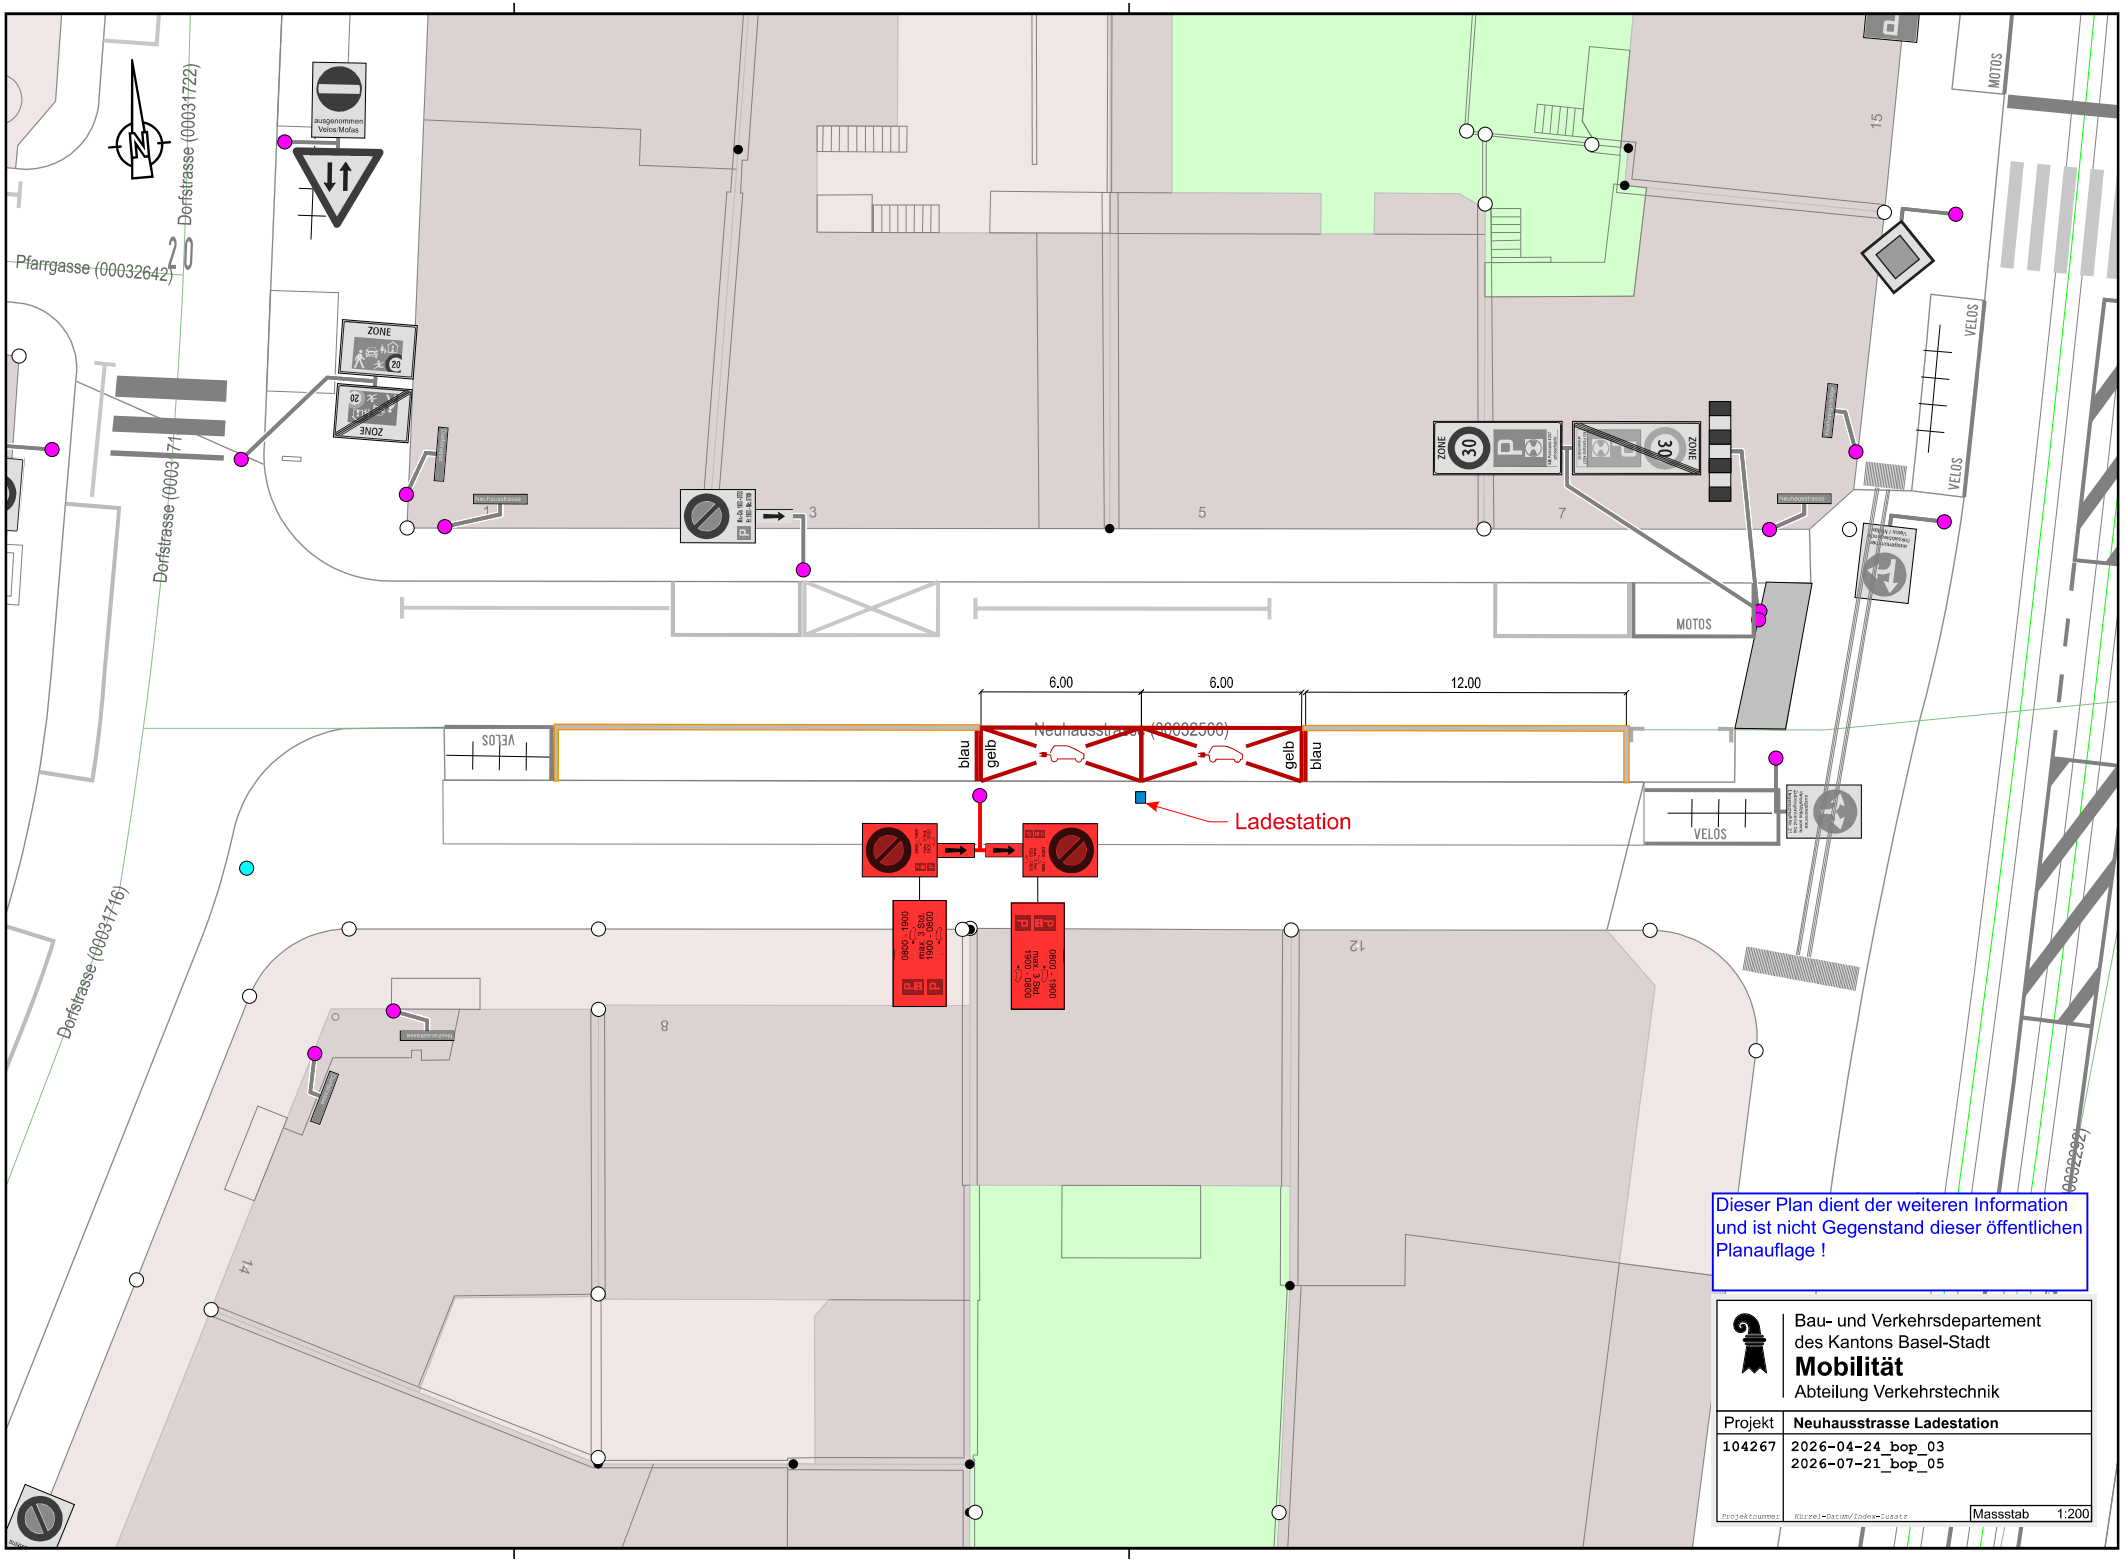


Dieser Plan dient der weiteren Information und ist nicht Gegenstand dieser öffentlichen Planauflage !

Bau- und Verkehrsdepartement des Kantons Basel-Stadt
Mobilität
Abteilung Verkehrstechnik

Projekt	Neuhausstrasse Ladestation
104267	2026-04-24_bop_03 2026-07-21_bop_05
Projektnummer	Kürzel-Datum/Index-Zusatz

Massstab 1:200