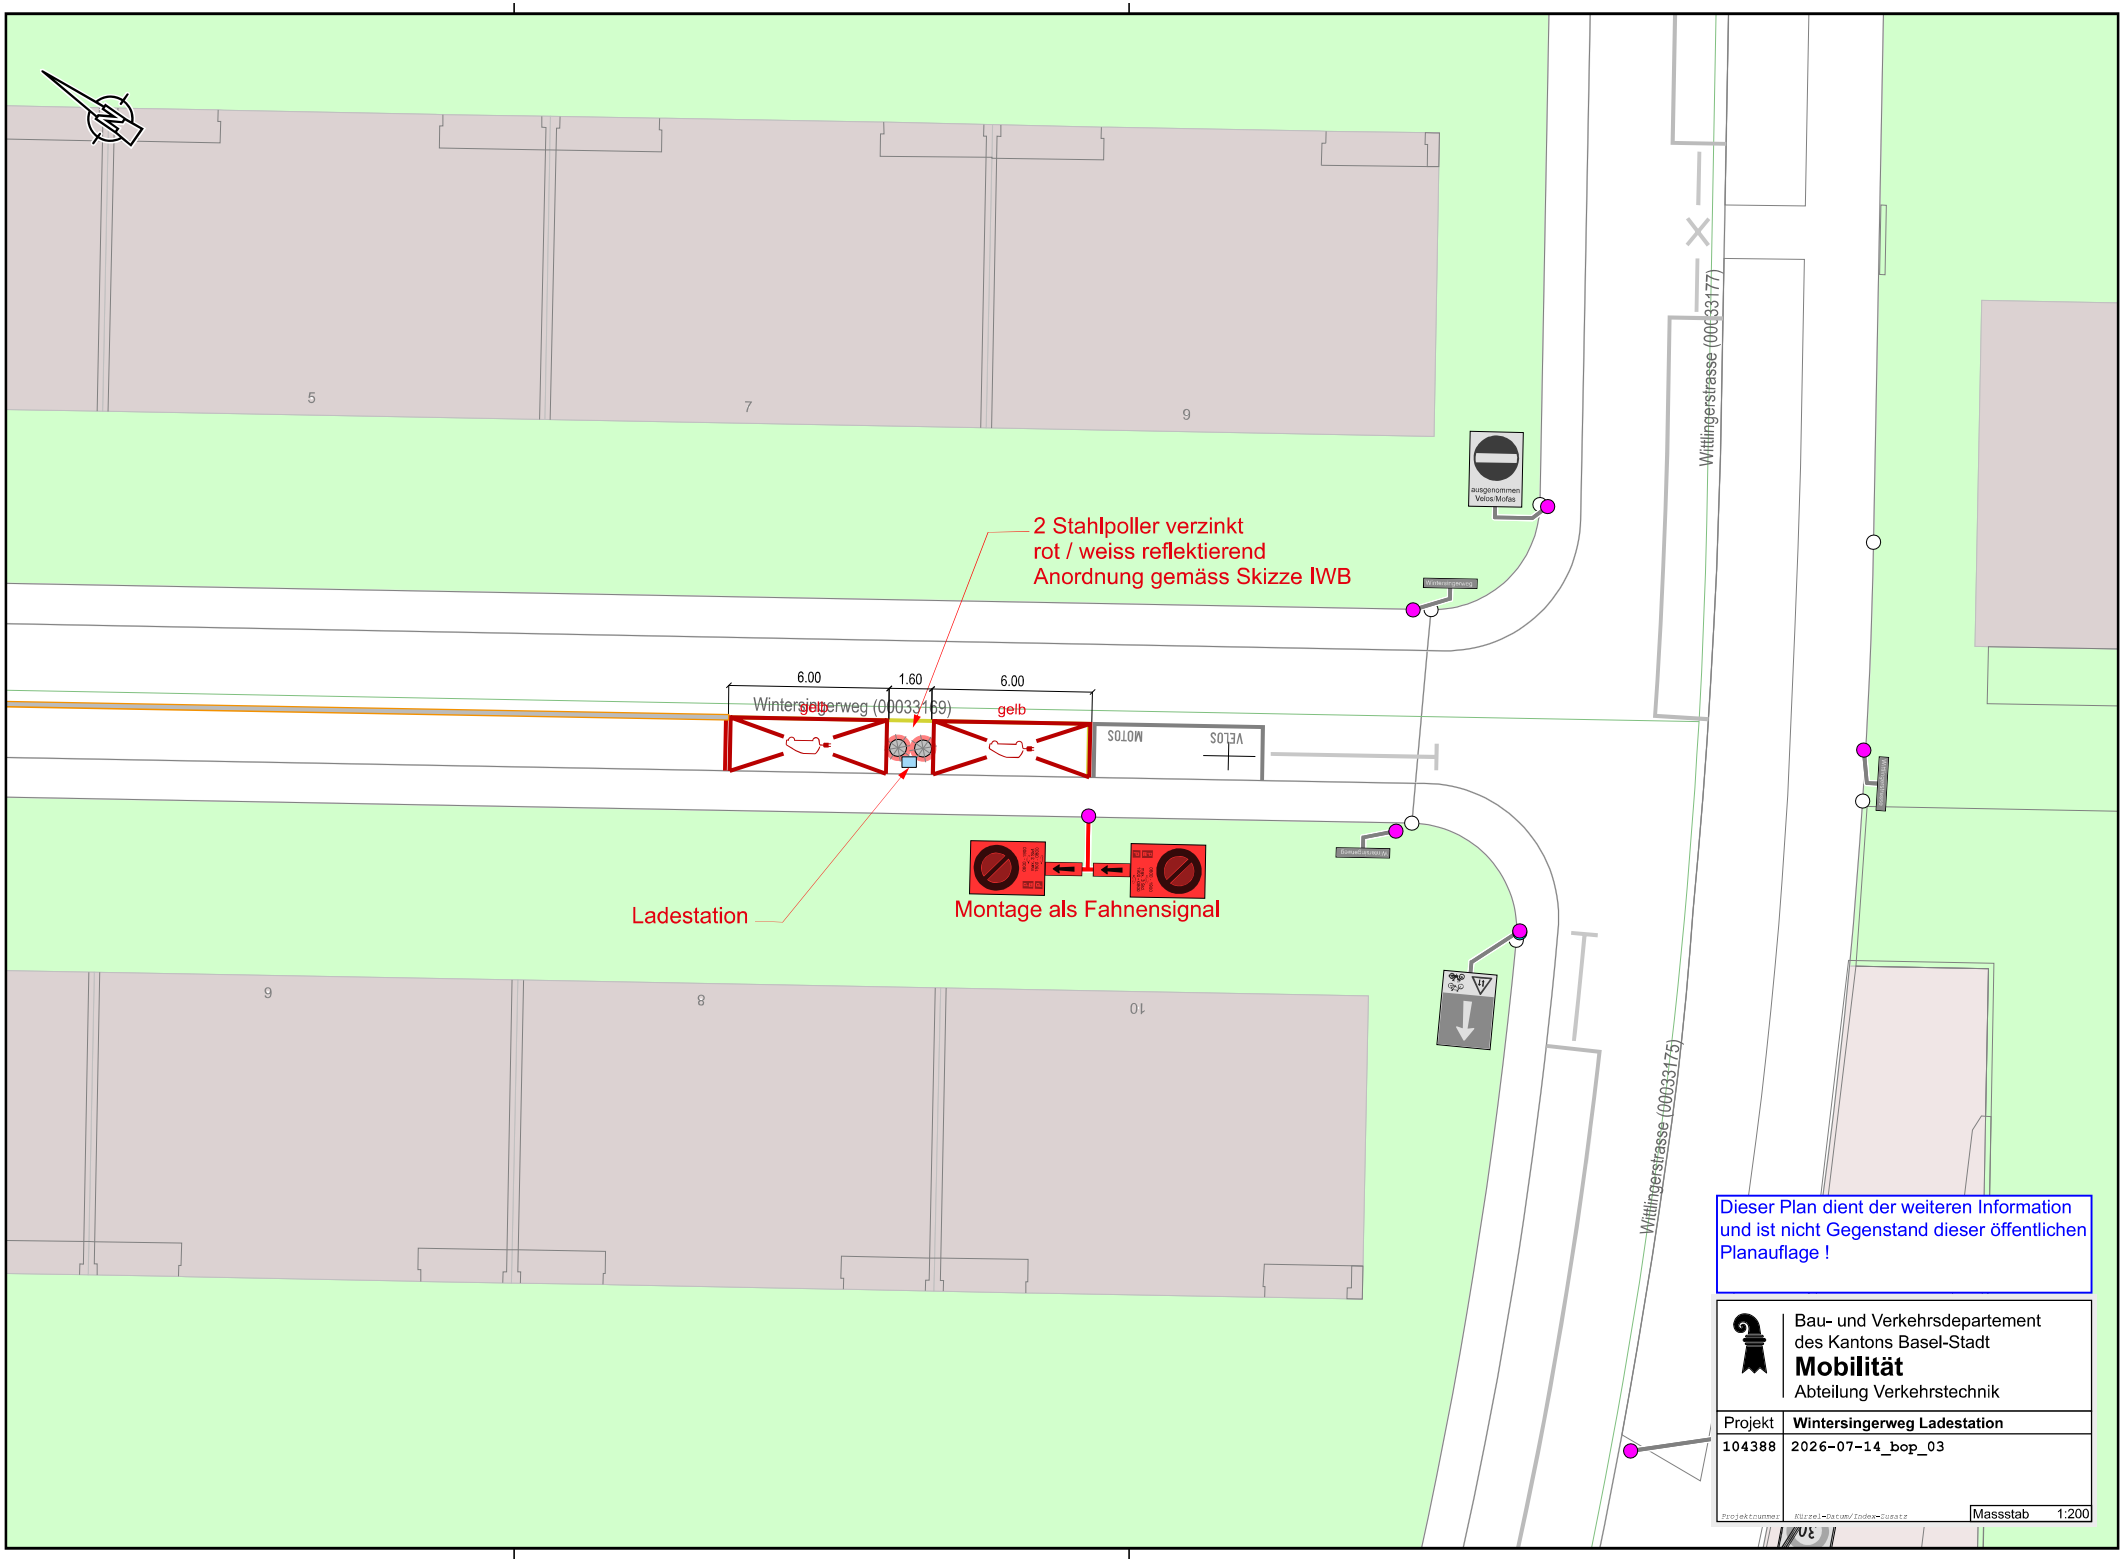


Dieser Plan dient der weiteren Information und ist nicht Gegenstand dieser öffentlichen Planauflage !

Bau- und Verkehrsdepartement
des Kantons Basel-Stadt
Mobilität
Abteilung Verkehrstechnik

Projekt	**Wintersingerweg Ladestation**
104388	2026-07-14_bop_03

Projektnummer | Kürzel-Datum/Index-Zusatz | Massstab 1:200