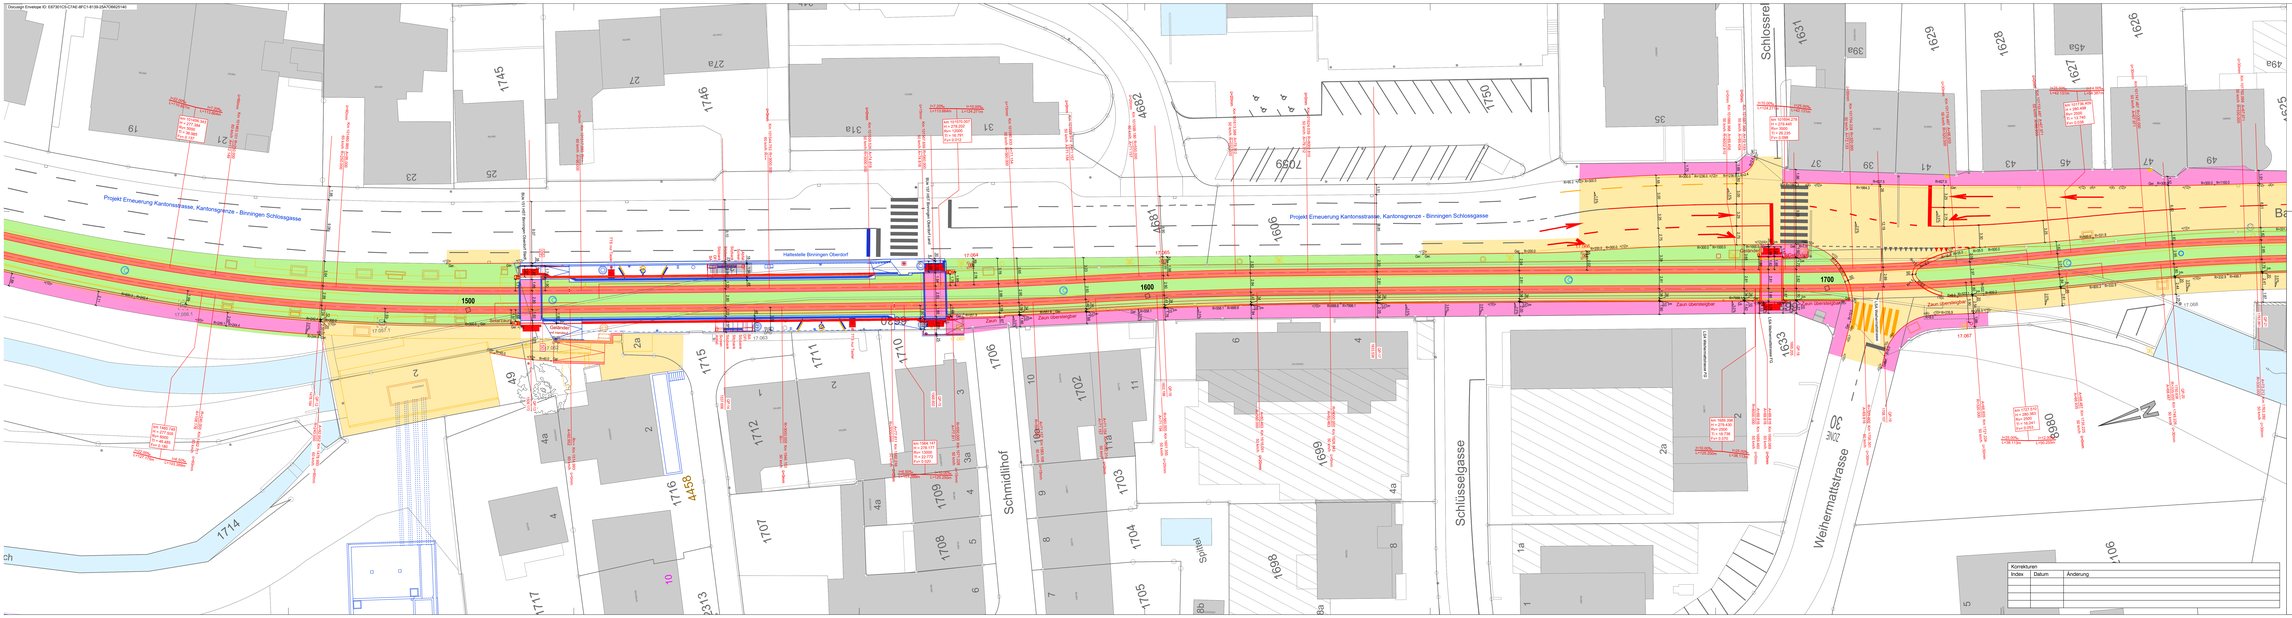


LEGENDE

Projekt

- Rasenmasse, Gleismuskung
- Rand neu (mit Anschlag)
- Rand neu (ohne Anschlag)
- Anschlag Randabschluss in cm
- Kandelaber neu
- Bahnsignal neu
- Haltestellen neu
- Fahrleitungsmast neu
- Geländer / Zaun neu
- Barriere
- Haltestellenausstattung
- Personlisch neu
- Drittprojekt
- Gleisentwässerung neu
- Strassenentwässerung neu
- Elektro neu
- Abbruch
- Abbruch Fahrleitungsmast
- Abbruch Einzelelemente
- Abbruch Zaun
- Fahrbahn
- Fahrbahn Seitenstreifen
- Bankett
- Gehbereich / Perron
- Inselbefestigung
- Chaussierung
- Rasenglacisböschung
- Grünfläche

Bestand

- Bestand
- Parzellengrenze
- Fahrleitungsmast
- Kandelaber

BLT Linie 10 / 17
Gesamterneuerung Leimental

Gemeinde	Basel, Binningen, Bottmingen
Los 3	Zoo - Bottmingen Schloss
Strecke	Basel - Rodersdorf
km	1.44 - 1.77

04.01.05

Auflageprojekt

Situation 5

DER PROJEKTVERFASSER: Gruner AG, Basel — Signed from: Urs Dillmann — Date: 10.06.2026

DER BAUHERRSCHAFT: BLT Baselland Transport AG, Laufen — Beauftragt von: Fabrik Keller — Date: 10.06.2026



CAD-SYSTEM	AutoCAD 2026
PLANFORMAT	1990 / 450 — MASSSTAB 1:250
PLANNUMMER PROJEKTVERFASSER	E.2402020.001 - 006

BAUHERRSCHAFT: BLT Baselland Transport AG, Laufen, Tel. +41 61 765 11 11, www.blt.ch

PROJEKTVERFASSER: gruner — Gruner AG, St. Jakobs-Strasse 199, CH-4020 Basel, Telefon +41 61 317 61 61, Fax +41 61 302 46 98, www.gruner.ch

INDEX	DATUM	GEZ.	KONTR.
-	10.06.2026	bme	bae
A			
B			
C			
D			

Korrekturen

Index	Datum	Änderung