Docusign Envelope ID: E67301C5-C7AE-8FC1-8139-25A7DB625140



LEGENDE

Projekt

Symbol	Bedeutung
	Rasentrassee, Gleiserneuerung
	Rand neu (mit Anschlag)
	Rand neu (ohne Anschlag)
=(12)-	Anschlag Randabschluss in cm
	Kandelaber neu
	Bahnsignal neu
	Haltebalken neu
	Fahrleitungsmast neu
	Geländer / Zaun neu
	Barriere
	Haltestellenausstattung
	Perrondach neu
	Drittprojekt
	Gleisentwässerung neu
	Strassenentwässerung neu
	Elektro neu
	Abbruch
	Abbruch Fahrleitungsmast
	Abbruch Einzelelemente
	Abbruch Zaun
	Fahrbahn
	Fahrbahn Seitenstrassen
	Bankett
	Gehbereich / Perron
	Inselpflästerung
	Chaussierung
	Rasengittersteine
	Grünfläche

Bestand

Symbol	Bedeutung
	Bestand
	Parzellengrenze
	Fahrleitungsmast
	Kandelaber

Korrekturen

Index	Datum	Änderung


BLT Linie 10 / 17
Gesamterneuerung Leimental

Gemeinde	Basel, Binningen, Bottmingen	04.01.06
Los 3	Zoo - Bottmingen Schloss	
Strecke	Basel - Rodersdorf	
km	1.77 - 1.94	

Auflageprojekt
Situation 6

DER PROJEKTVERFASSER: Gruner AG — Signiert von: 52C780866929453... — Signiert von: Urs Willimann 8FC4PA537D2E49A...

DIE BAUHERRSCHAFT: BLT Baselland Transport AG — DocuSigned by: E932A2C7A837447... — DocuSigned by: Patrick Zeller 12B2990D6C90422...

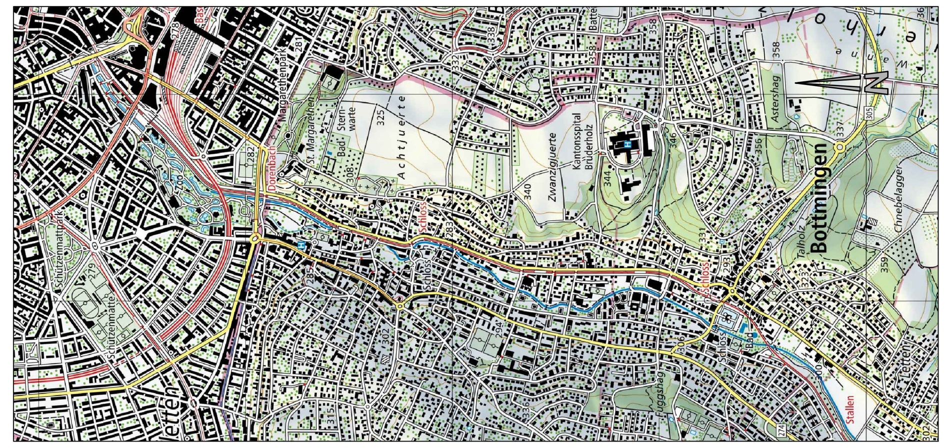

CAD-SYSTEM: AutoCAD 2026	BAUHERRSCHAFT:
PLANFORMAT: 1260 / 600 — MASSSTAB: 1:200	BLT Baselland Transport AG, Grenzweg 1, CH-4104 Oberwil, Tel. +41 61 406 11 11, Fax +41 61 406 11 22, www.blt.ch
PLANNUMMER PROJEKTVERFASSER: E.2402020.001 - 007	

PROJEKTVERFASSER

gruner — Gruner AG, St. Jakobs-Strasse 199, CH-4020 Basel, Telefon +41 61 317 61 61, Fax +41 61 312 40 09, SN EN ISO 9001

INDEX	DATUM	GEZ.	KONTR.
-	10.08.2026	brre	bse
A			
B			
C			
D			