
Docusign Envelope ID: E67301C5-C7AE-8FC1-8139-25A70D8625140

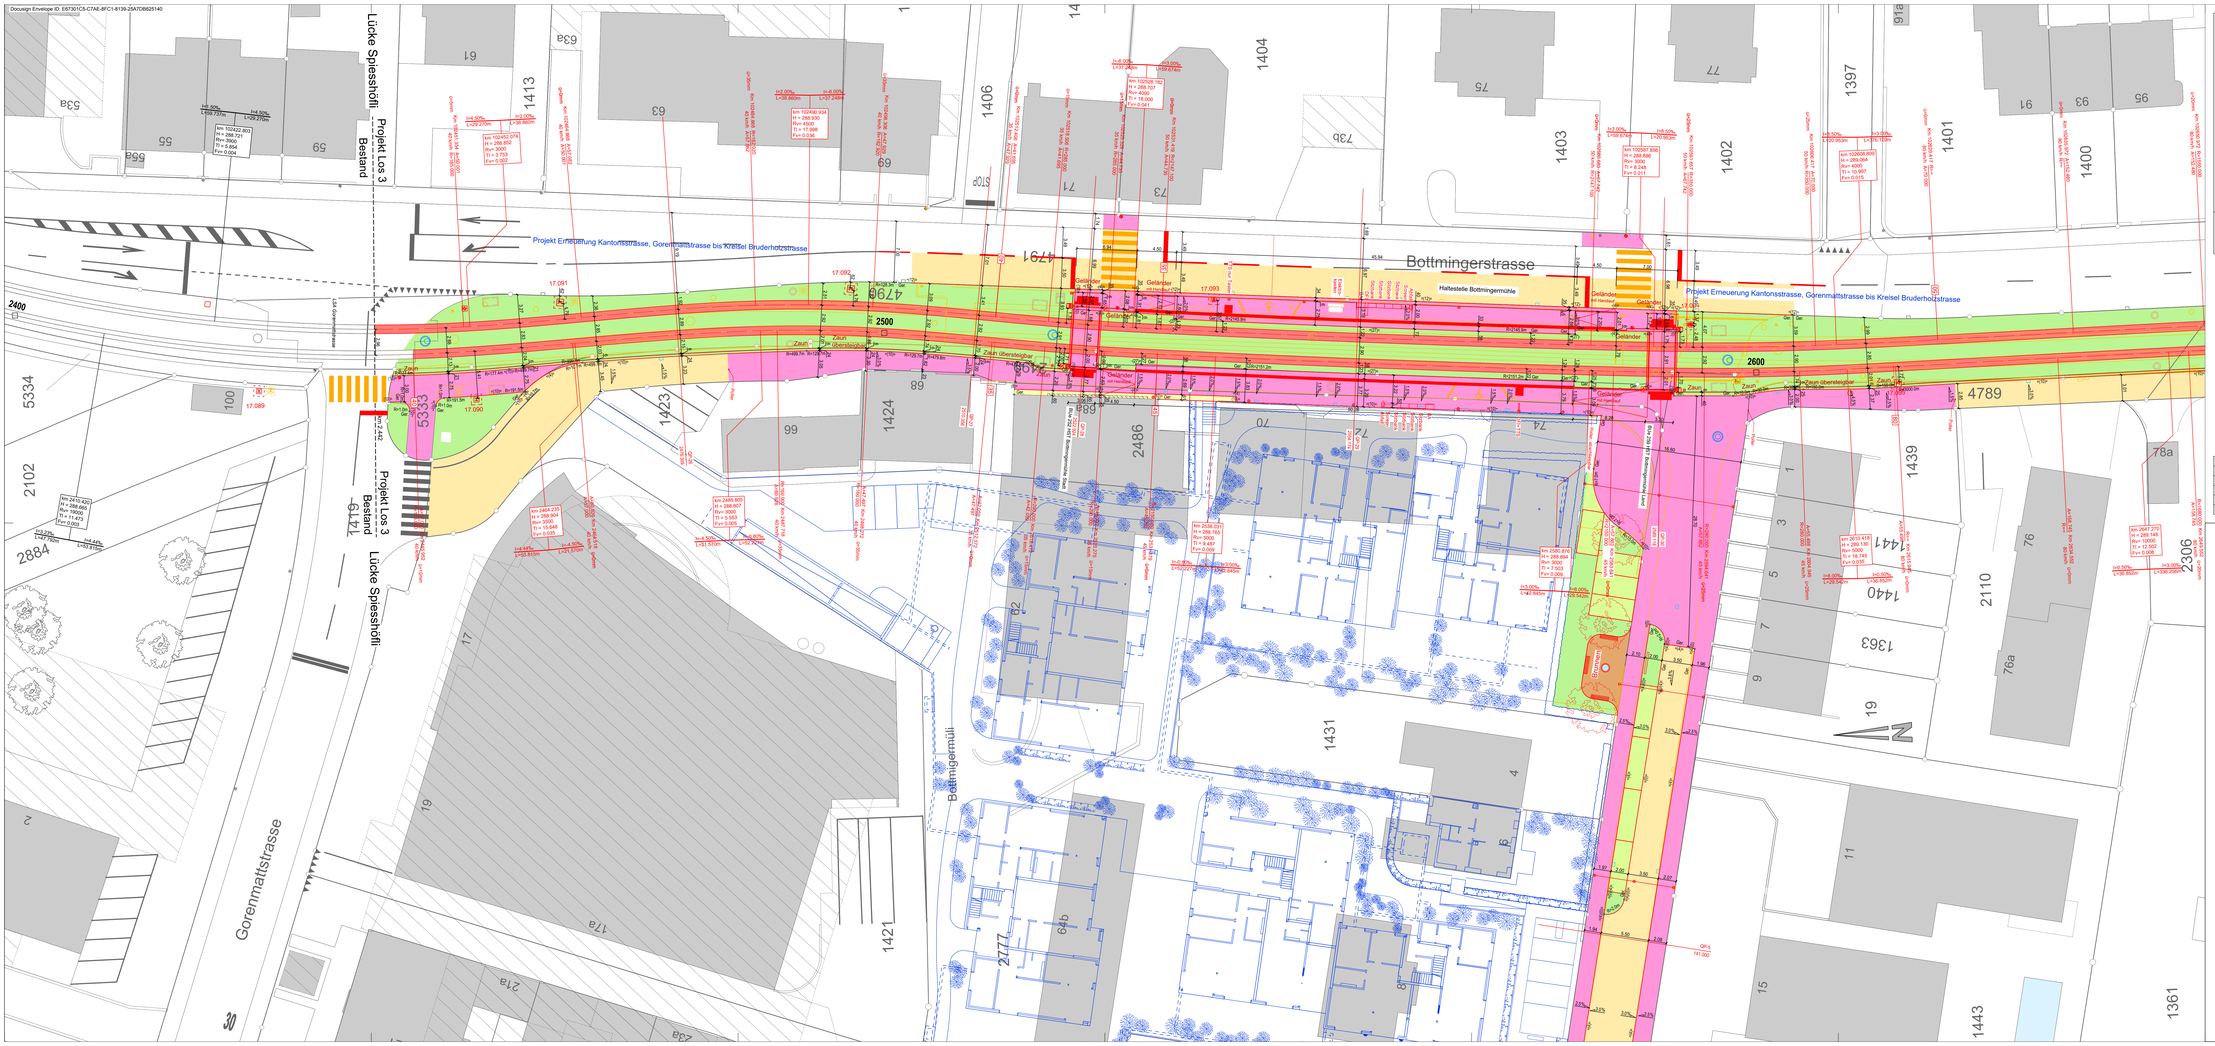

LEGENDE

Projekt

- Rasentrasse, Gleiserneuerung
- Rand neu (mit Anschlag)
- Rand neu (ohne Anschlag)
- Anschlag Randabschluss in cm (12)
- Kandelaber neu
- Bahnsignal neu
- Haltestellen neu
- Fahrleitungsmast neu
- Geländer / Zaun neu
- Barriere
- Haltestellenausstattung
- Perrondach neu
- Drittprojekt
- Gleisentwässerung neu
- Strassenentwässerung neu
- Elektro neu
- Abbruch
- Abbruch Fahrleitungsmast
- Abbruch Einzelelemente
- Abbruch Zaun
- Fahrbahn
- Fahrbahn Seitenstrassen
- Bankett
- Gehbereich / Perron
- Inselpflästerung
- Chaussierung
- Rasengittersteine
- Grünfläche

Bestand

- Bestand
- Parzellengrenze
- Fahrleitungsmast
- Kandelaber

Korrekturen

Index	Datum	Änderung

BLT Linie 10 / 17
Gesamterneuerung Leimental

Gemeinde	Basel, Binningen, Bottmingen
Los 3	Zoo - Bottmingen Schloss
Strecke	Basel - Rodersdorf
km	2.44 - 2.65

04.01.07

Auflageprojekt

Situation 7

DER PROJEKTVERFASSER: Unterschrift vom Projektverfasser: Urs Ottmann

DIE BAUHERRSCHAFT: BLT Baselland Transport AG – Genehmigt by: Fabrik Zeller



CAD-SYSTEM:	AutoCAD 2026
PLANFORMAT:	1470 / 600
MASSSTAB:	1:200
PLANNUMMER PROJEKTVERFASSER:	E.2402020.001 - 008

BAUHERRSCHAFT:
BLT Baselland Transport AG
Domacherstrasse 2
Postfach, Postal
Tel. +41 61 406 11 11
Fax +41 61 406 11 22
www.bl.ch

INDEX	DATUM	GEZ.	KONTR.
-	10.08.2026	bme	bse
A			
B			
C			
D			

PROJEKTVERFASSER:
gruner
Gruner AG
St. Jakobs-Strasse 199, CH-4020 Basel
Telefon +41 61 317 61 61
Fax +41 61 312 40 09
bs.ch.ch-407

Diese Unterlagen sind urheberrechtlich geschützt. Jede Verwendung, Vervielfältigung, Bearbeitung, Übersetzung, Speicherung, Einspeisung in elektronische Systeme, Weitergabe und Veröffentlichung bedarf der ausdrücklichen Zustimmung der BLT Baselland Transport AG. Zuwiderhandlungen werden strafrechtlich verfolgt.