
Docusign Envelope ID: E67301C5-C7AE-8FC1-8139-25A70B625140

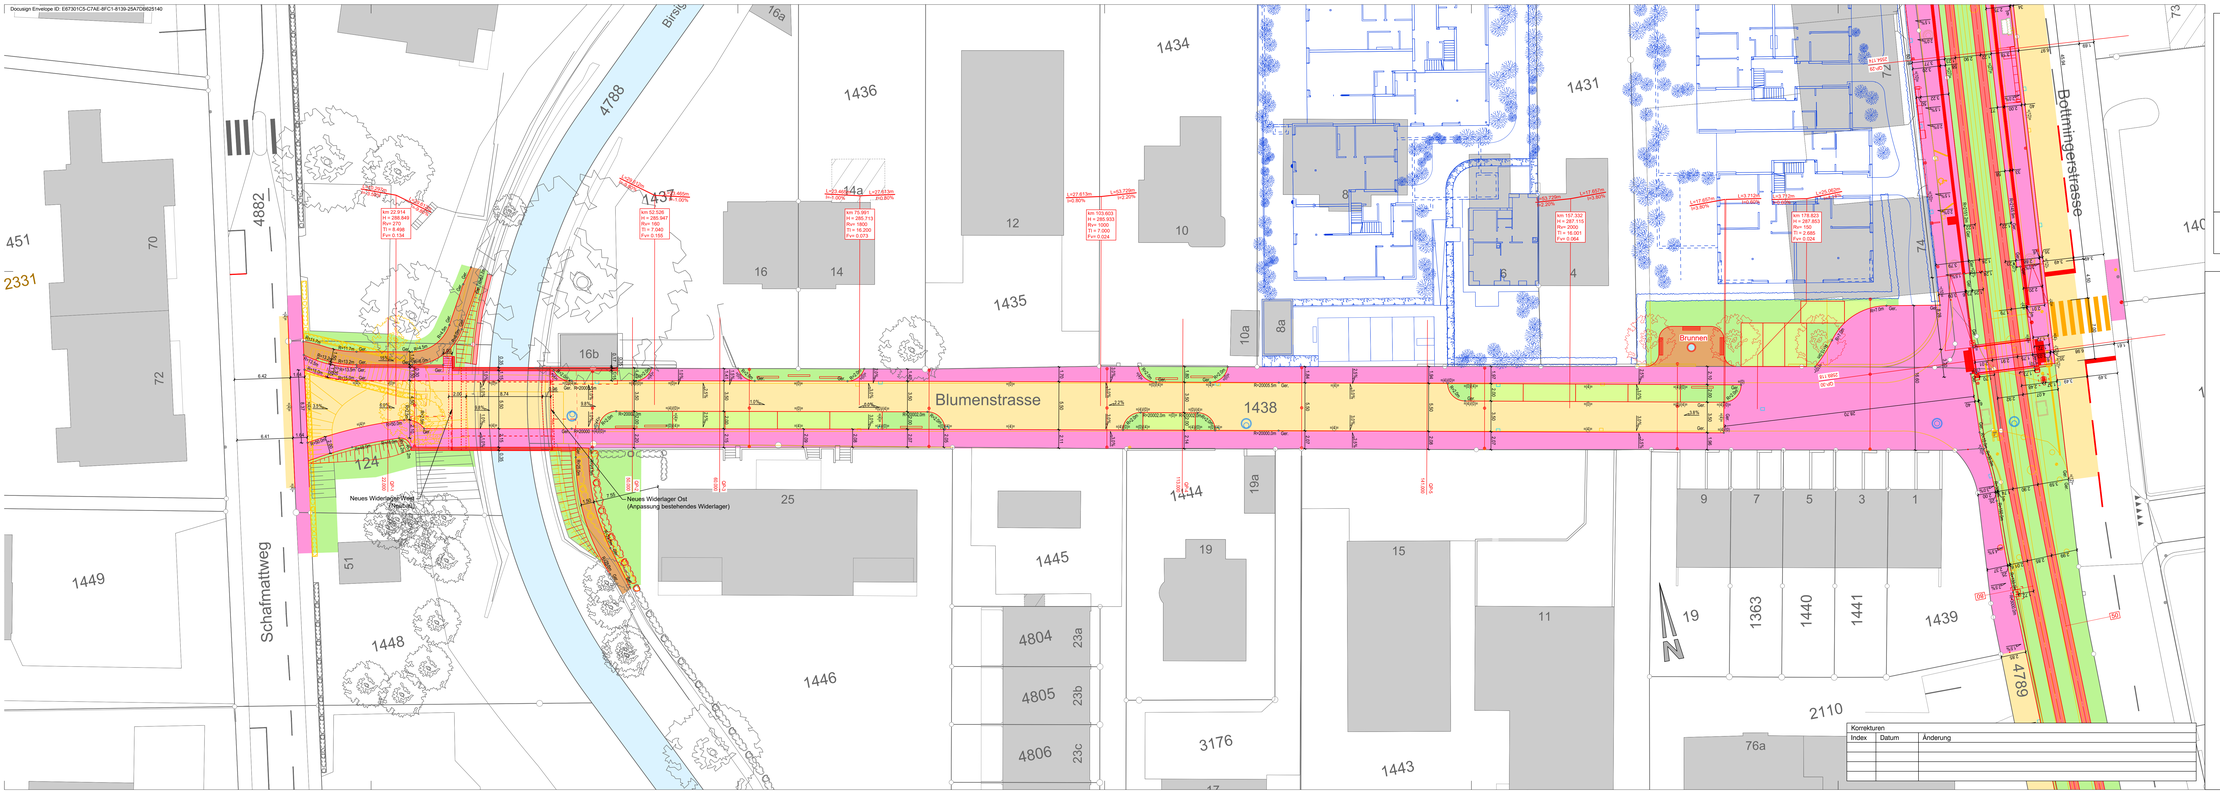

LEGENDE

Projekt

- Rasentrasse, Gleiserneuerung
- Rand neu (mit Anschlag)
- Rand neu (ohne Anschlag)
- Anschlag Randabschluss in cm
- Kandelaber neu
- Bahnsignal neu
- Habitatbaum neu
- Fahrleitungsmast neu
- Geländer / Zaun neu
- Barriere
- Haltestelleneinausstattung
- Perrondach neu
- Drittprojekt
- Gleisentwässerung neu
- Strassenentwässerung neu
- Elektro neu
- Abbruch
- Abbruch Fahrleitungsmast
- Abbruch Einzelelemente
- Abbruch Zaun
- Fahrbahn
- Fahrbahn Seitenstreifen
- Bankett
- Gehbereich / Perron
- Inselpflästerung
- Chaussierung
- Rasengittersteine
- Grünfläche

Bestand

- Bestand
- Parzellengrenze
- Fahrleitungsmast
- Kandelaber

BLT Linie 10 / 17
Gesamterneuerung Leimental

Gemeinde	Basel, Binningen, Bottmingen	04.01.08
Los 3	Zoo - Bottmingen Schloss	
Strecke	Basel - Rodersdorf	
km	2.60	

Auflageprojekt

Situation 8

DER PROJEKTVERFASSER: Gruner AG
Signiert von: Urs Dillmann
DIE BAUHERRSCHAFT: BLT Baselland Transport AG
Signiert von: Fabrik Keller



CAD-SYSTEM:	AutoCAD 2026		
PLANFORMAT:	1470 / 450	MASSSTAB:	1:200
PLANNUMMER PROJEKTVERFASSER	E.2402020.001 - 009		

PROJEKTVERFASSER
gruner
Gruner AG
Gr. Dreirosen-Strasse 199, CH-4020 Basel
Telefon +41 61 317 61 61
Fax +41 61 312 40 09
BA.EN.4021.4401

BAUHERRSCHAFT:
BLT Baselland Transport AG
Direktion
Postfach, Postcard
Tel. +41 61 406 11 11
Fax +41 61 406 11 22
www.blt.ch

INDEX	DATUM	GEZ.	KONTR.
-	10.08.2026	bme	bse
A			
B			
C			
D			

Konkurrenzen

Index	Datum	Änderung

© Gruner AG, Basel, Schweiz. Alle Rechte vorbehalten. Weitergabe sowie Vervielfältigung dieses Plans, gleich welcher Art, nur mit unserer ausdrücklichen Genehmigung.