
Docusign Envelope ID: E6F3B7C5-C76E-BFC1-4139-35A7D9629140

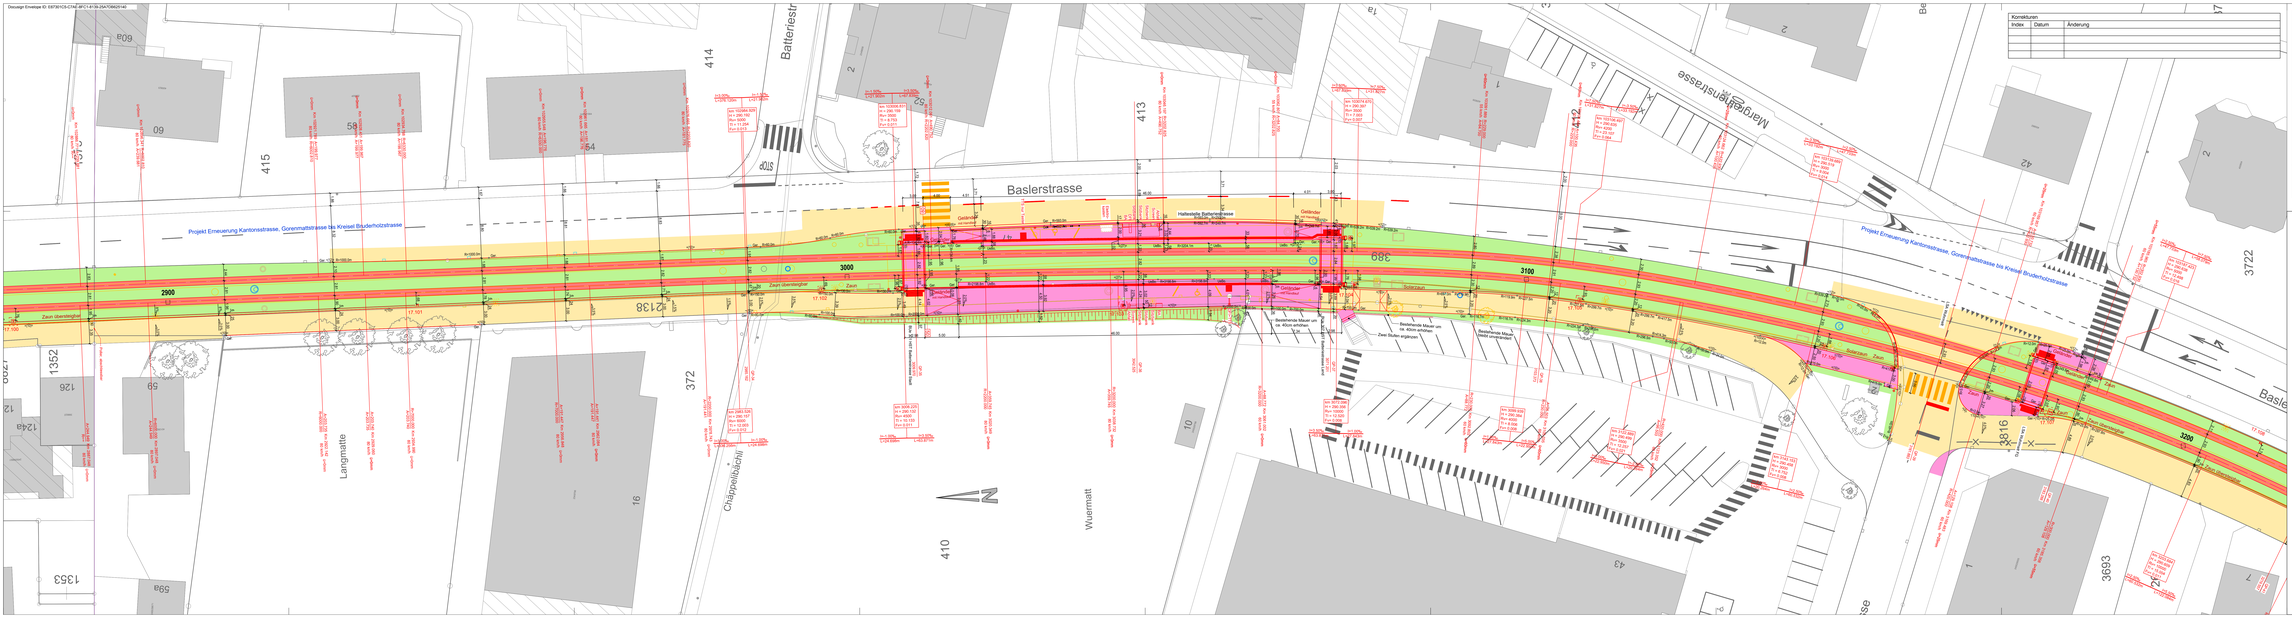

Konkretisiert		
Index	Datum	Änderung

LEGENDE

Projekt

- Rasenfläche, Gleisersatzung
- Rand neu (mit Anschlag)
- Rand neu (ohne Anschlag)
- Anschlag Randabschluss in cm
- Kandelaber neu
- Bäm/sträucher neu
- Haltestellen neu
- Fahrleitungsmast neu
- Geländer / Zaun neu
- Barriere
- Haltestellenausstattung
- Personlisch neu
- Drittprojekt
- Gleisentwässerung neu
- Brassenentwässerung neu
- Elektro neu
- Abbruch
- Abbruch Fahrleitungsmast
- Abbruch Einzelelemente
- Abbruch Zaun
- Fahrbahn
- Fahrbahn Seitenstreifen
- Bankett
- Gehbereich / Perron
- Insektisierung
- Chaussierung
- Rasengittersteine
- Grünfläche

Bestand

- Bestand
- Parzellengrenze
- Fahrleitungsmast
- Kandelaber

BLT Linie 10 / 17
Gesamterneuerung Leimental

Gemeinde	Basel, Binningen, Bottmingen
Los 3	Zoo - Bottmingen Schloss
Strecke	Basel - Rodersdorf
km	2.89 - 3.21

04.01.10

Auflageprojekt

Situation 10

DER PROJEKTVERFASSER:
Gruner AG
Ort, Datum (Unterschrift)

Signiert von: Urs Bättenkofer
Signiert am: 04.01.2010 15:08:08 CET

DIE BAUHERRSCHAFT:
BLT Baselland Transport AG
Ort, Datum (Unterschrift)

Signiert von: Fabrik Keller
Signiert am: 04.01.2010 15:08:08 CET



CAD-SYSTEM	AutoCAD 2005
PLANFORMAT	1980 / 450
MASSSTAB	1:200
PLANNUMMER PROJEKTVERFASSER	E.2402020.001 - 011

BAUHERRSCHAFT
BLT Baselland Transport AG
Hauptsitz
Tel +41 61 415 66 66
Fax +41 61 415 66 99
www.blt.ch

PROJEKTVERFASSER	INDEX	DATUM	GEZ.	ACHTG.
gruner	-	10.09.2008	bme	bae
Gruner AG St. Jakobs-Strasse 199, CH-4020 Basel Telefon +41 61 317 61 61 Fax +41 61 373 40 08 bm/bs-ssi-dpc	A			
	B			
	C			
	D			