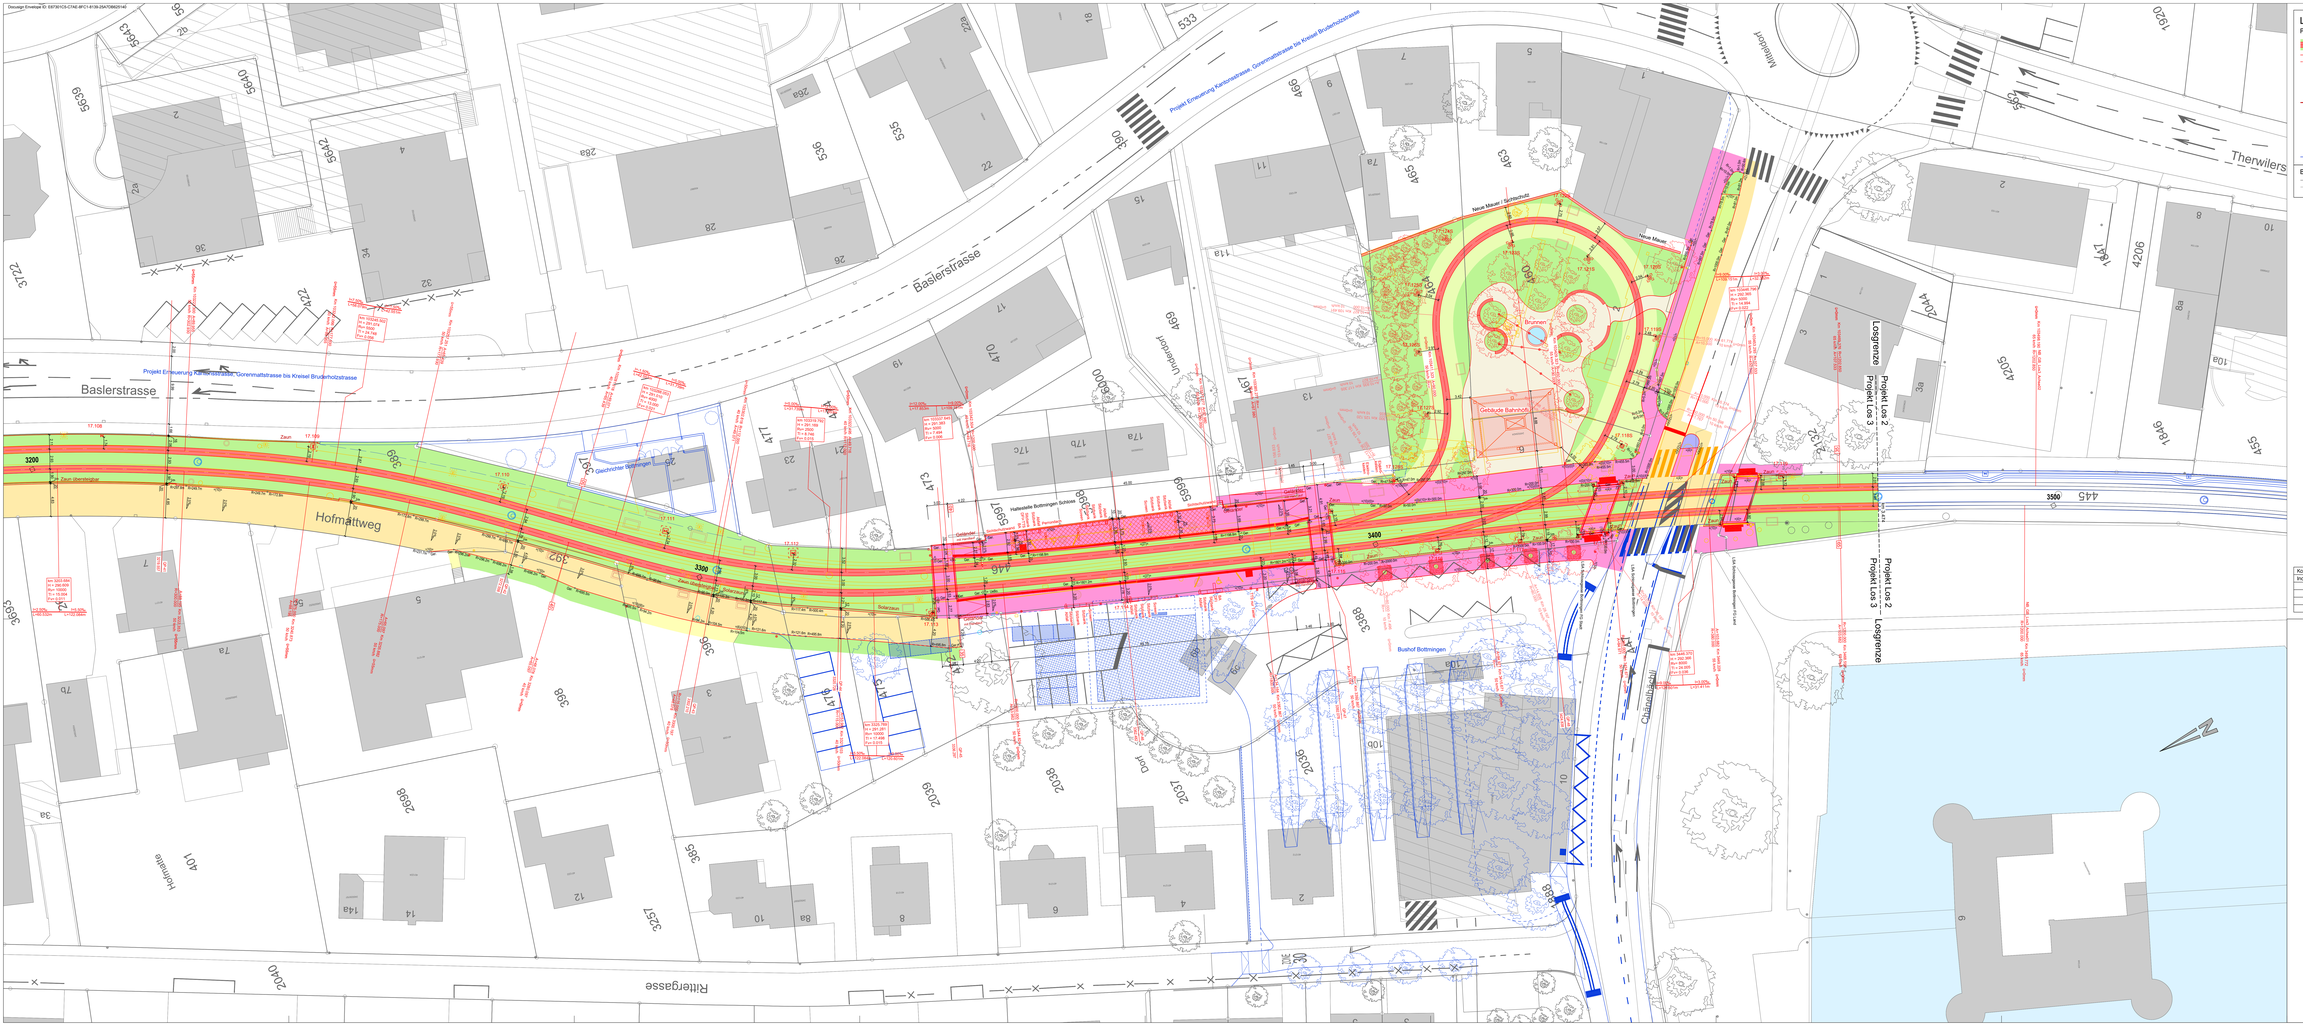


LEGENDE

Projekt

- Rasentrasse, Dilatemauerung
- Rand neu (mit Anschlag)
- Rand neu (ohne Anschlag)
- Anschlag Randabschluss in ort.
- Kandelaber neu
- Bahnsignal neu
- Haltestellen neu
- Fahrleitungsmast neu
- Geländer / Zaun neu
- Barriere
- Haltestellenausstattung
- Personlisch neu
- Drittprojekt
- Oberflächenentwässerung neu
- Strassenrandentwässerung neu
- Elektro neu
- Abbruch
- Abbruch Fahrleitungsmast
- Abbruch Einzelelemente
- Abbruch Zaun
- Fahrbahn
- Fahrbahn Seitenstreifen
- Bankett
- Gehbereich / Perron
- Inselabfasterung
- Pflästerung
- Rasengittersteine
- Grünfläche

Bestand

- Bestand
- Parzellengrenze
- Fahrleitungsmast
- Kandelaber

Korrekturen

Index	Datum	Änderung

BLT Linie 10 / 17
Gesamterneuerung Leimental

Gemeinde	Basel, Binningen, Bottmingen
Los 3	Zoo - Bottmingen Schloss
Strecke	Basel - Rodersdorf
km	3.21 - 3.48

04.01.11

Auflageprojekt
Situation 11

DER PROJEKTVERFASSER: Gruner AG, Basel
DIE BAUHERRSCHAFT: BLT Baselland Transport AG, Laufen



CAD-SYSTEM	AutoCAD 2026
PLANFORMAT	1682 / 750 MASSSTAB 1:200
PLANNUMMER PROJEKTVERFASSER	E.2402020.001 - 012

BAUHERRSCHAFT
BLT Baselland Transport AG
Mühlemattstrasse 7
Postfach 3048
CH-4242 Laufen
Tel. +41 61 765 11 00
www.blt.ch

INDEX	DATUM	GEZ.	KONTR.
-	10.08.2026	bme	bke
A			
B			
C			
D			

PROJEKTVERFASSER
gruner
Gruner AG
Str. Jakob-Burckhardt-Str. 19, CH-4020 Basel
Tel. +41 61 317 61 61
Fax +41 61 317 65 66
www.gruner.ch