


Legende


Beläge und Grünflächen

- Gebäude bestehend
- Möblierung neu
- Trottoir Belag
- Rasenliner
- Trottoir abgesenkt
- Chaussierung
- Grünfläche bestehend
- Grünfläche neu
- Randabschluss ohne Anschlag
- zu entfernende Objekte

Vegetation

- Baum neu
- Baum entfernen ohne Fällbewilligung

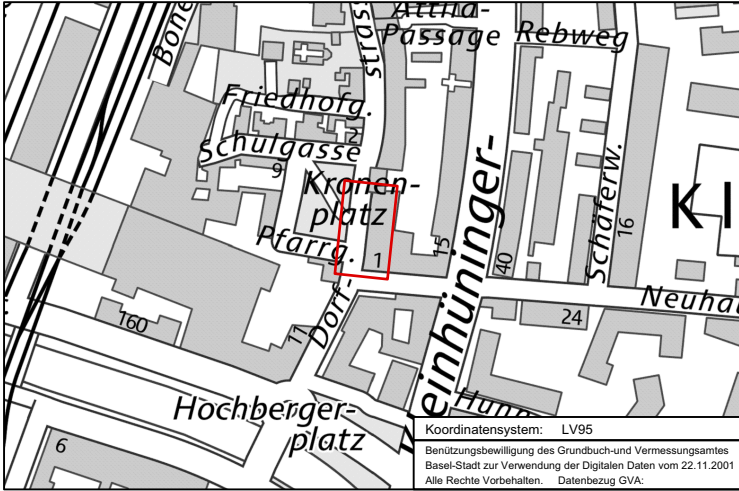



KANTON BASEL-STADT
BAU- UND VERKEHRSDEPARTEMENT STADTGÄRTNEREI

Dorfstrasse

| | | | | | | |
|---|-----------------|-----------------|-----|-------------|--------------|-------------|
| Begrünung Trottoir | INDEX | DATUM | GEZ | Geprüft PL: | Geprüft NLB: | Geprüft UH: |
| | | 13.03.2025 | haf | TSF | | |
| | | a | | | | |
| | | b | | | | |
| Bewilligungsverfahren | c | | | | | |
| | | | | | | |
| Planauflage | Vedonworks 2024 | Format: 297x420 | | | | |
| | | Massstab: 1:200 | | | | |
| PlanNr.: 370_33_04 | | | | | | |
| Projektverfasser: Stadtgärtnerei Basel-Stadt Dufourstrasse 40/50 CH-4001 Basel | | | | | | |
| Telefon 061 / 267 67 36 Fax 061 / 267 67 42 www.stadtgärtnerei.bs.ch | | | | | | |