

Docusign Envelope ID: FD19C2FE-1FB7-8017-823B-16FA53FA72A7

Querprofil 19
1708.107

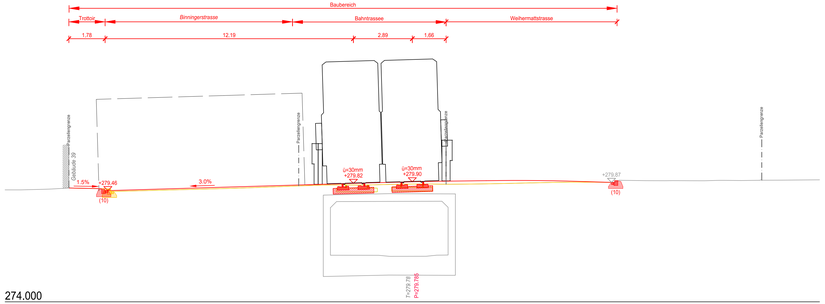


274.000

Querprofil 22
1819.338

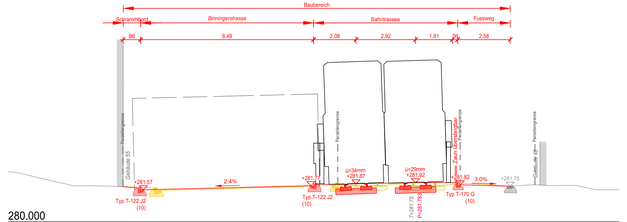


280.000

Querprofil 25
1910.050

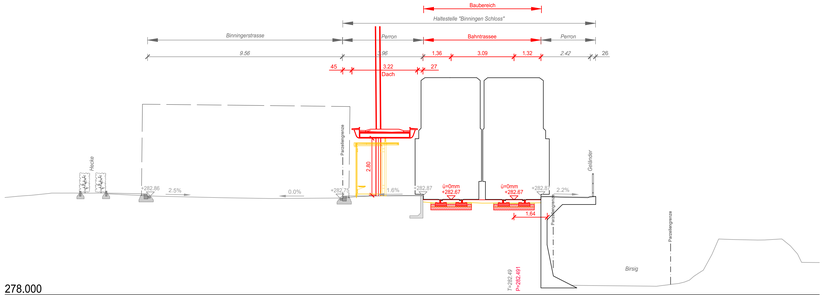


278.000

Querprofil 20
1750.638

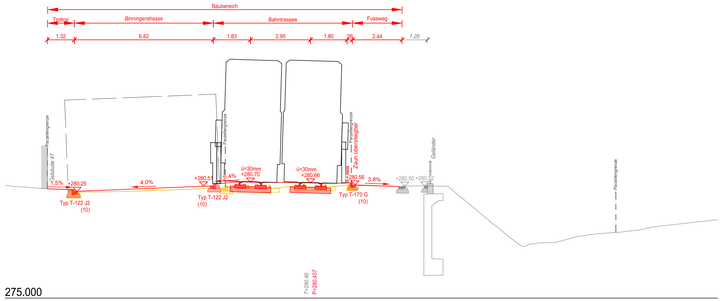


275.000

Querprofil 23
1838.108

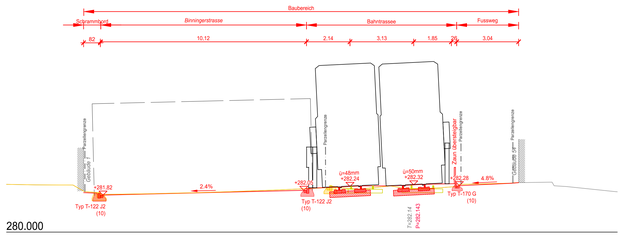


280.000

Querprofil 21
1763.861

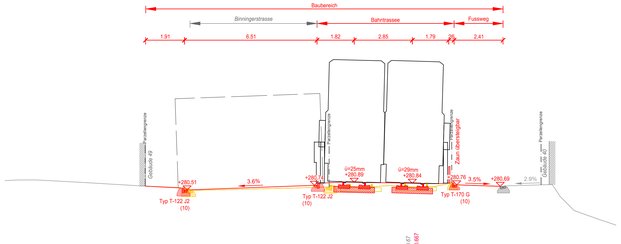

277.000

Querprofil 24
1872.649

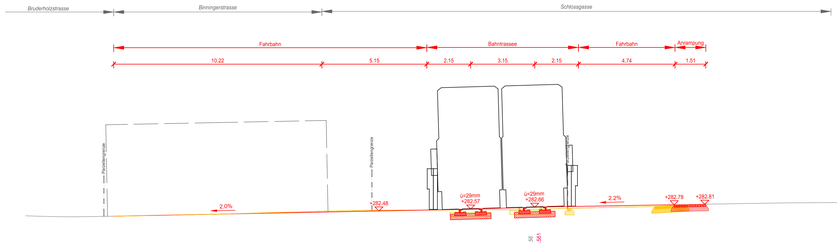

280.000

LEGENDE

- Projekt
- Bestand
- Abbruch

Korrekturen		
Index	Datum	Änderung

BLT Linie 10 / 17
Gesamterneuerung Leimental

Gemeinde	Basel, Binningen, Bottmingen	07.01.03
Los 3	Zoo - Bottmingen Schloss	
Strecke	Basel - Rodersdorf	
km	1.70 - 1.94	

Auflageprojekt

Querprofilplan 3

DER PROJEKTVERFASSER:	DIE BAUHERRSCHAFT:
Grunge AG Signiert von: SZC190999509431	BLT Baselland Transport AG Unterschrieben by: BFCAF4437D2E49A...
Signiert von: Urs Widmann BFCAF4437D2E49A...	Unterschrieben by: E533ACFC1AE51A7...
	Unterschrieben by: 35A69B23BE0B1A64...



CAD-SYSTEM: AutoCAD 2026		BAUHERRSCHAFT:	
PLANFORMAT: 1260 / 594	MASSSTAB: 1:100	BLT Baselland Transport AG Grenzweg 1 CH-4104 Oberwil Telefon +41 61 406 11 11 Fax +41 61 406 11 22 www.blt.ch	
PLANNUMMER PROJEKTVERFASSER			
E.2402020.001 - 046			

PROJEKTVERFASSER	INDEX	DATUM	GEZ.	KONTR.
gruner Gruner AG St. Jakobs-Strasse 199, CH-4020 Basel Telefon +41 61 317 61 61 Fax +41 61 312 40 09 EN EN ISO 9001	-	10.08.2026	brre	bse
	A			
	B			
	C			
	D			