

Docusign Envelope ID: FD19C2FE-1FB7-8017-8238-16FA53FA72A7


Querprofil 26
2476.309

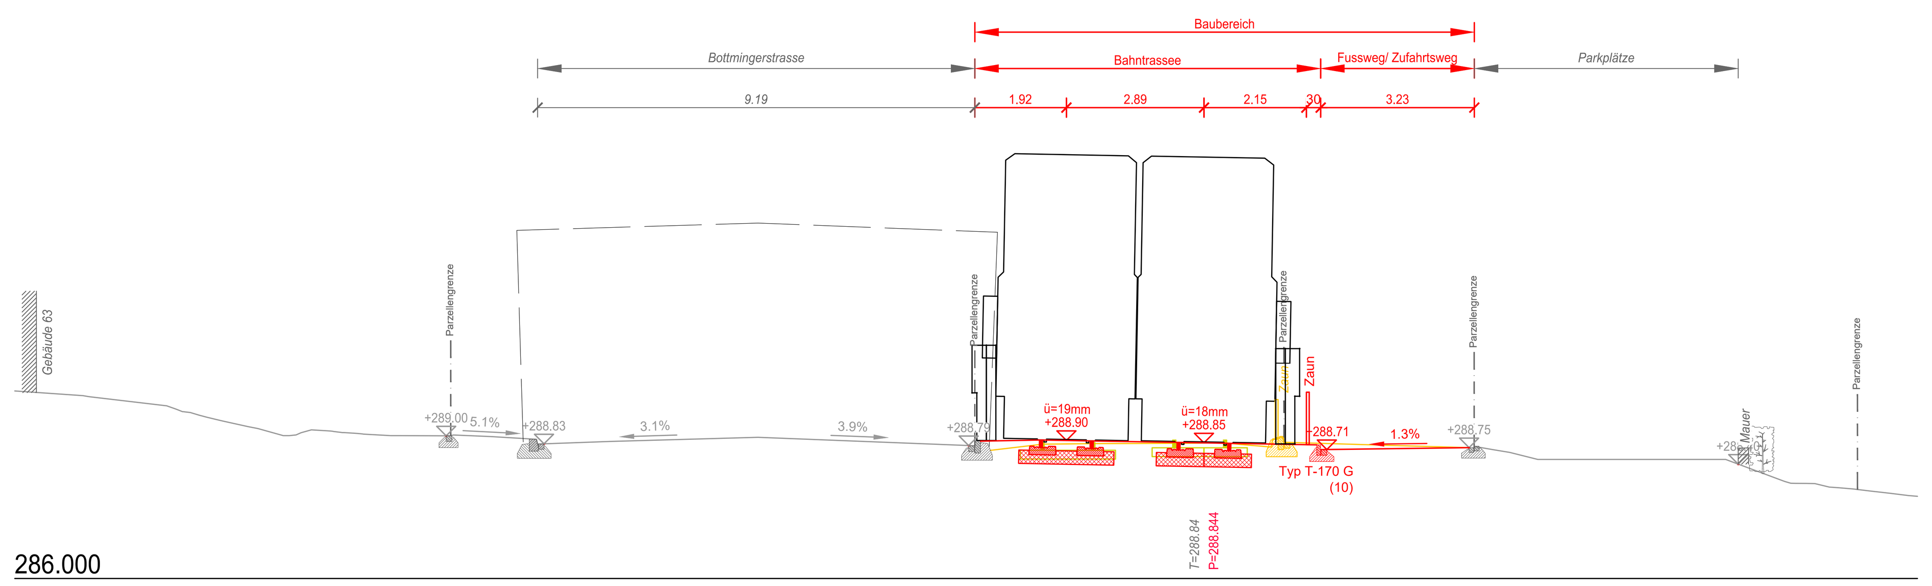


Querprofil 29
2554.174

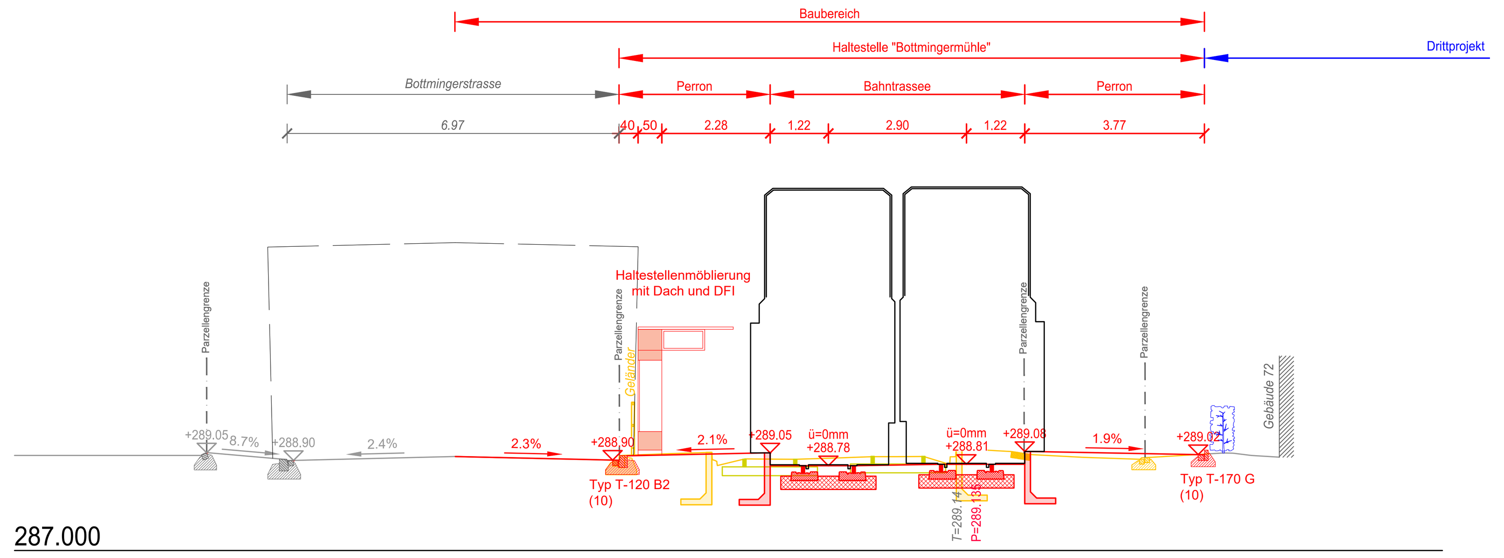


Querprofil 32
2722.638

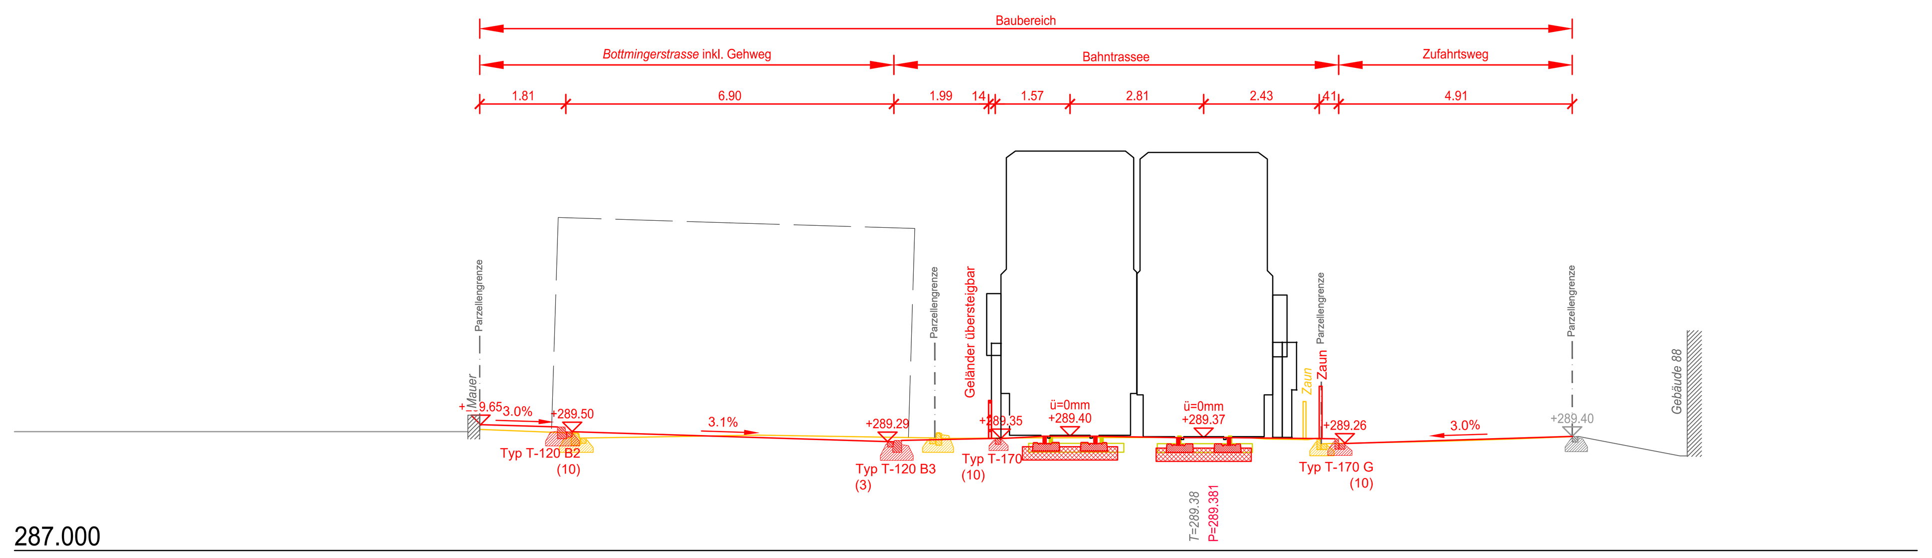


Querprofil 27
2510.356

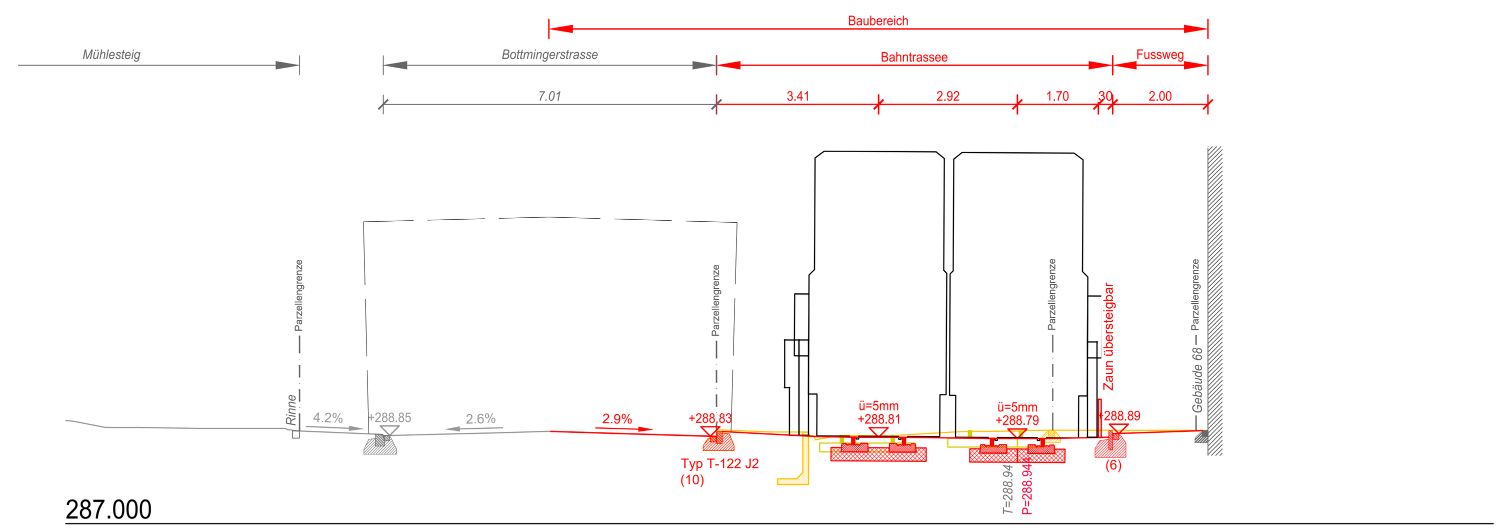


Querprofil 30
2589.118

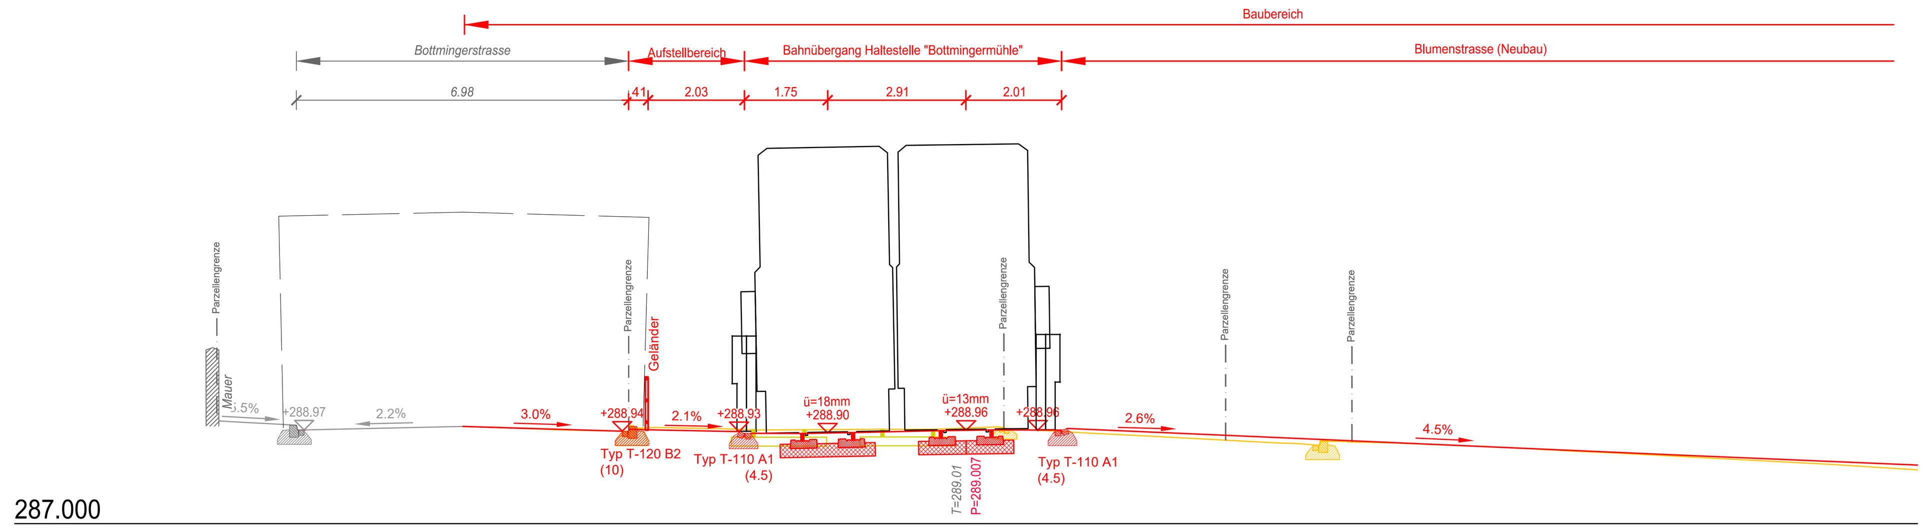


Querprofil 33
2845.318

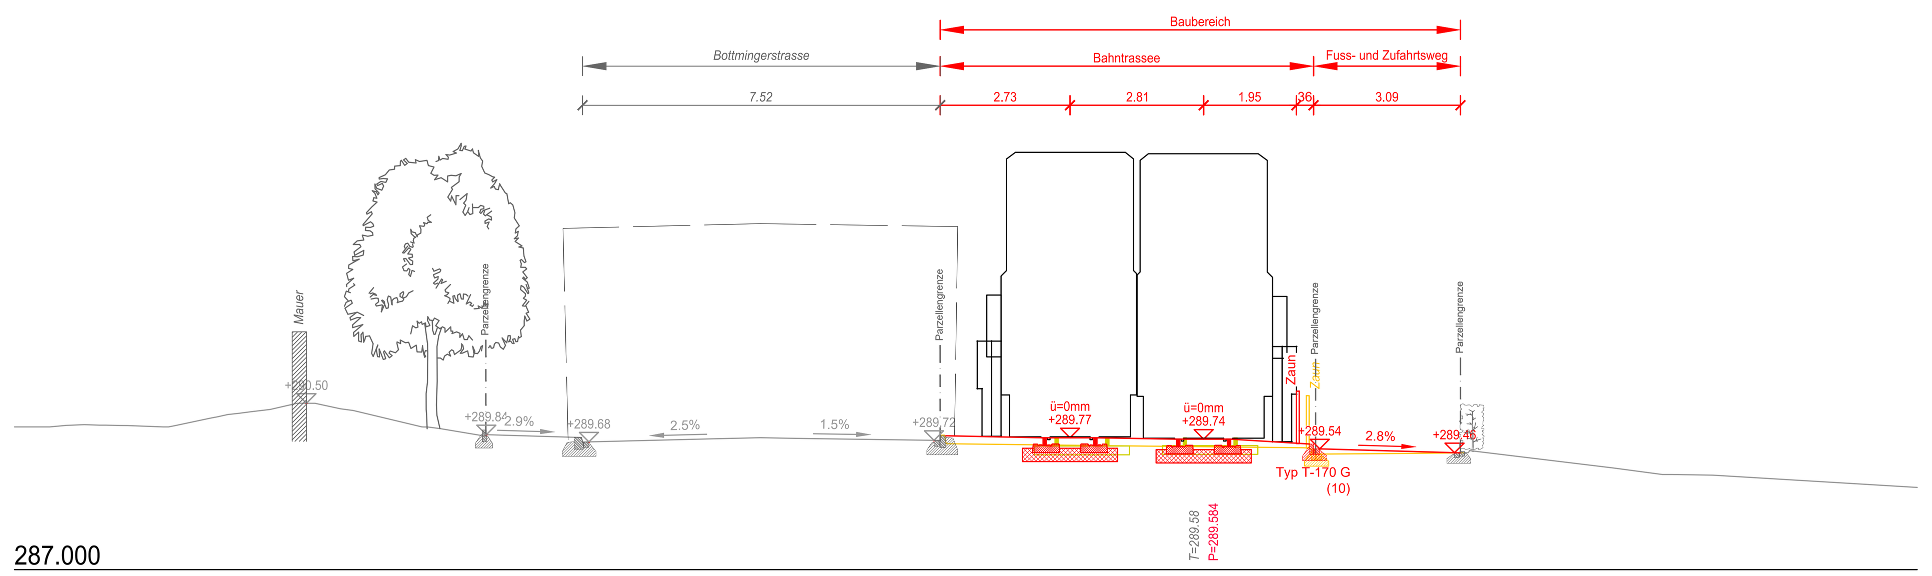


Querprofil 28
2522.924

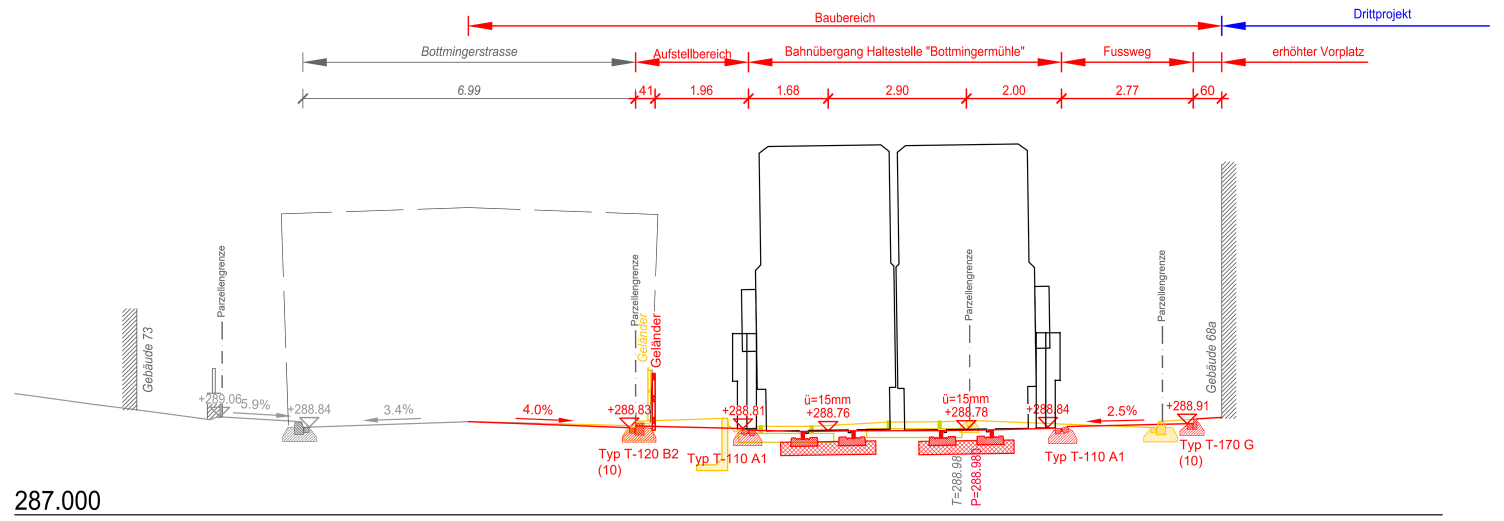

Querprofil 31
2655.150

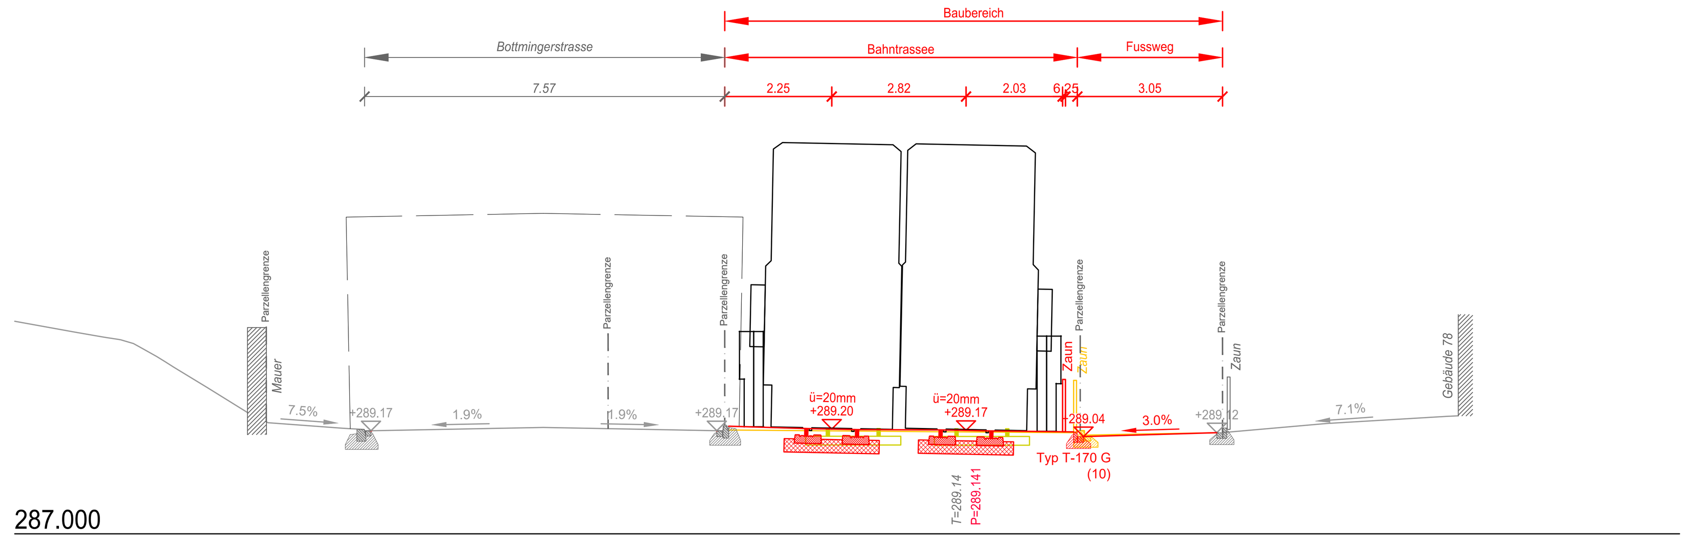

Querprofil 34
2985.162

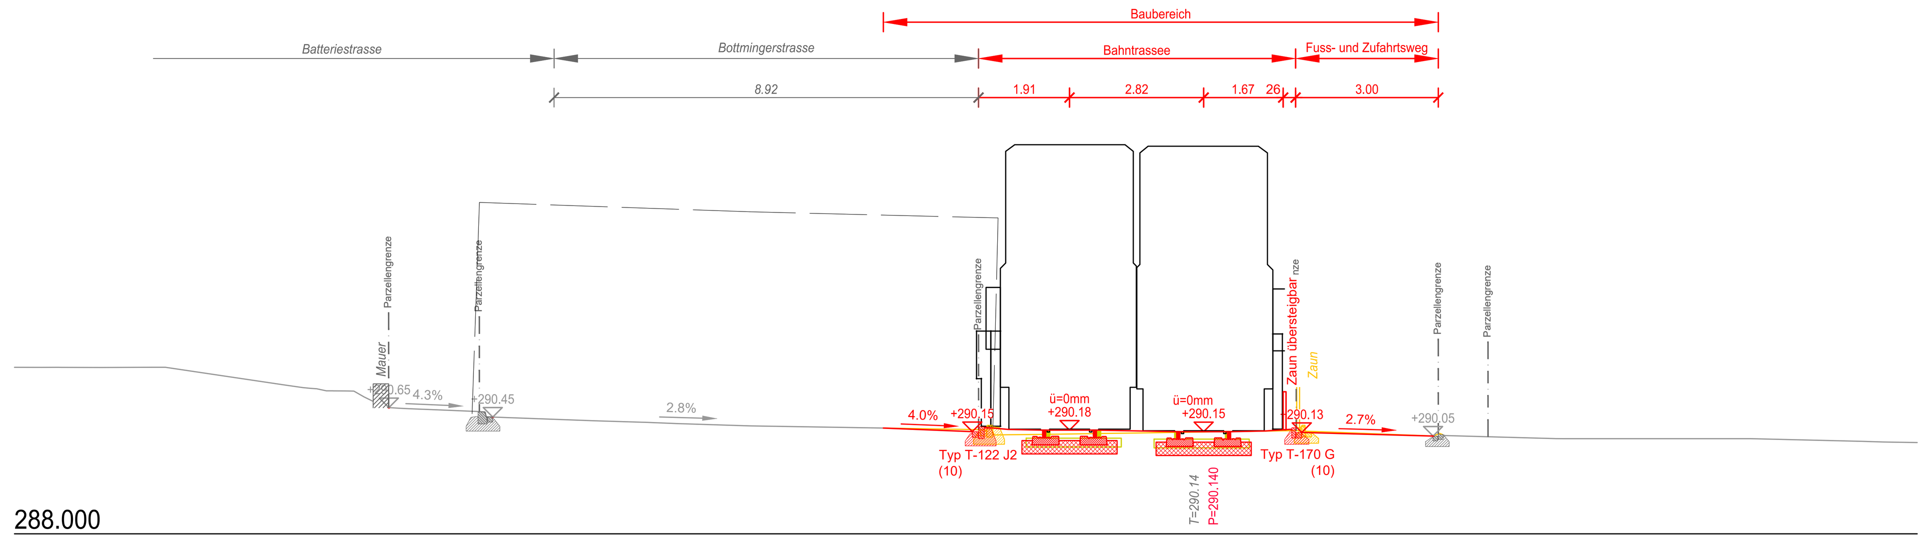

LEGENDE

Projekt
Bestand
Abbruch

Korrekturen		
Index	Datum	Änderung

BLT Linie 10 / 17
Gesamterneuerung Leimental


Gemeinde	Basel, Binningen, Bottmingen	07.01.04
Los 3	Zoo - Bottmingen Schloss	
Strecke	Basel - Rodersdorf	
km	2.44 - 3.00	

Auflageprojekt

Querprofilplan 4

DER PROJEKTVERFASSER:
Gruner AG
Signiert von: 52C780866929453...
Signiert von: Urs Willimann 8FC4FA537D2E49A...

DIE BAUHERRSCHAFT:
BLT Baselland Transport AG
DocuSigned by: E932A2C7A837447...
DocuSigned by: 084BB2BEEBE1454...

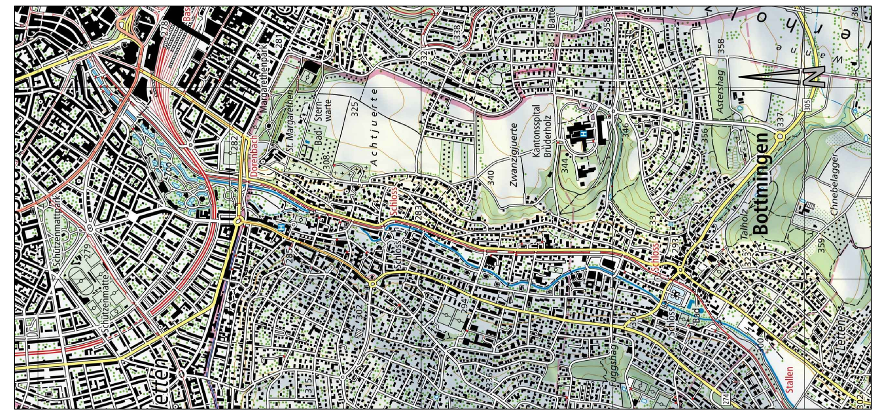

CAD-SYSTEM: AutoCAD 2026
PLANFORMAT: 1470 / 594 MASSSTAB: 1:100
PLANNUMMER PROJEKTVERFASSER
E.2402020.001 - 047

BAUHERRSCHAFT:
BLT Baselland Transport AG
Grenzweg 1
CH-4104 Oberwil
Tel. +41 61 406 11 11
Fax +41 61 406 11 22
www.blt.ch

PROJEKTVERFASSER
gruner
Gruner AG
St. Jakobs-Strasse 199, CH-4020 Basel
Telefon +41 61 317 61 61
Fax +41 61 312 40 09
SN EN ISO 9001

INDEX	DATUM	GEZ.	KONTR.
-	10.08.2026	brre	bse
A			
B			
C			
D			

C:\Users\vib\DC\ACCDocs\Gruner - EU\BLT Ge Leimental Los 3\Project Files\PRI_Gruner\INBS_TF\32_BP\c_Modell\c4_Publikation\008-Querprofil\GELE_32_PLN_NB_GB_Los3.2_QP.dwg