

Docusign Envelope ID: FD19C2FE-1FB7-8017-8238-16FA53FA72A7

Querprofil 35
3009.970

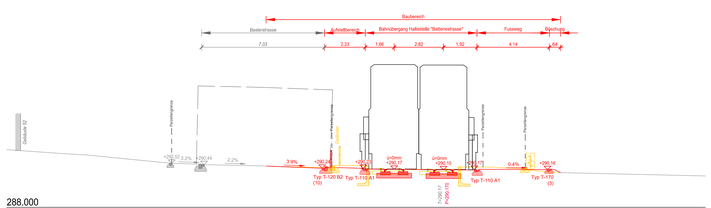


288.000

Querprofil 36
3042.525

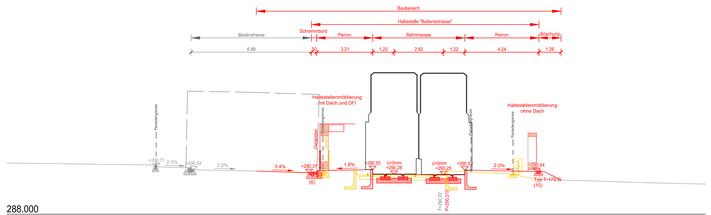


288.000

Querprofil 37
3071.201

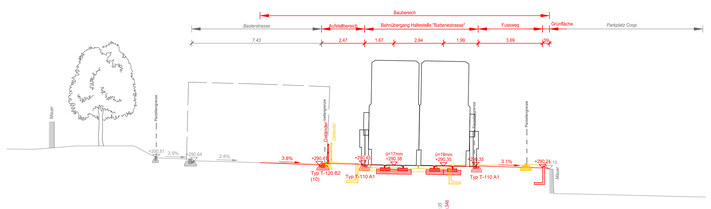


287.000

Querprofil 38
3103.373

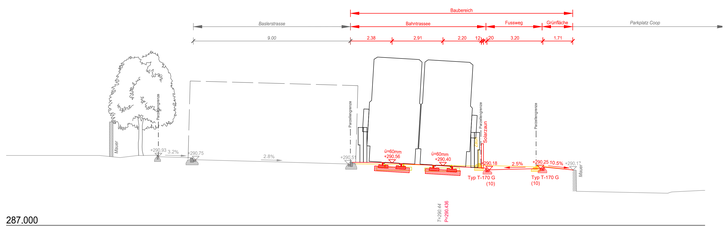


287.000

Querprofil 39
3161.883

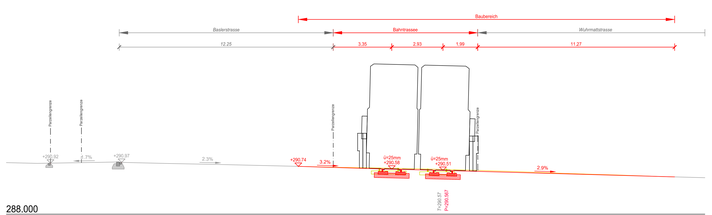


288.000

Querprofil 40
3183.288

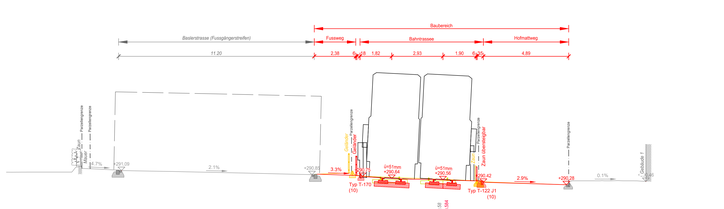


288.000

Querprofil 41
3219.557

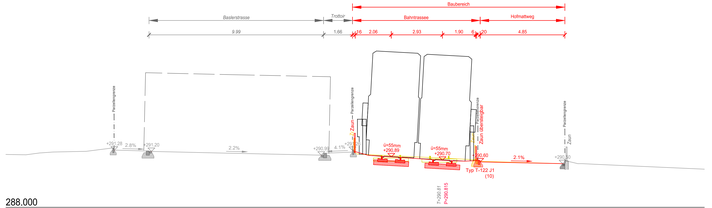


288.000

Querprofil 42
3272.558

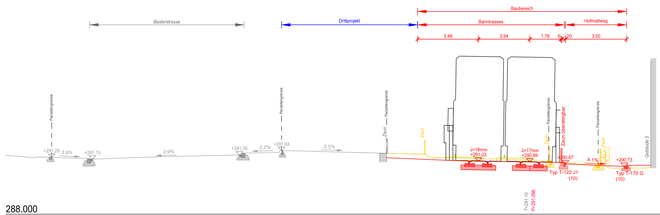

288.000

Querprofil 43
3302.210

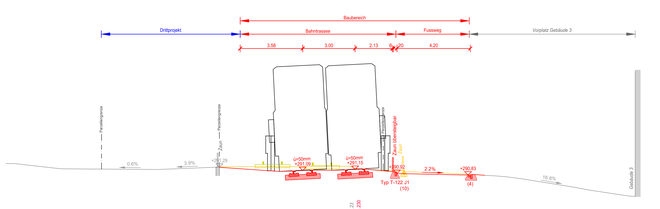

288.000

LEGENDE

- Projekt
- Bestand
- Abbruch

Korrekturen		
Index	Datum	Änderung

BLT Linie 10 / 17
Gesamterneuerung Leimental

Gemeinde	Basel, Binningen, Bottmingen
Los 3	Zoo - Bottmingen Schloss
Strecke	Basel - Rodersdorf
km	3.00 - 3.32

07.01.05

Auflageprojekt

Querprofilplan 5

DER PROJEKTVERFASSER: gruner AG — Signiert von: Urs Ballmann — Signiert am: 07.01.2026 10:57:33 CET — Ausstellende Stelle: QUOVADIS TRUST NAT.

DIE BAUHERRSCHAFT: BLT Baselland Transport AG — DocuSigned by: — Ausstellende Stelle: QUOVADIS TRUST NAT.



CAD-SYSTEM: AutoCAD 2026		BAUHERRSCHAFT:	
PLANFORMAT: 1470 / 594	MASSSTAB: 1:100	BLT Baselland Transport AG Hauptstrasse 1 Postfach Tel. +41 61 406 11 11 Fax +41 61 406 11 22 www.blt.ch	
PLANNUMMER PROJEKTVERFASSER			
E.2402020.001 - 048			
PROJEKTVERFASSER		INDEX / DATUM / GEZ. / KONTR.	
gruner Gruner AG Gellertstrasse 199, CH-4020 Basel Telefon +41 61 317 61 61 Fax +41 61 312 40 09 BA-EN-BO-WAT		* / 10.08.2026 / bme / bse A B C D	

E:\Projekte\2402020\Bauprojekt - 5.0\07 Querprofile\Querprofilplan\E.2402020.001 - 048 - Querprofilplan 5.dwg, 10.08.2026 08:05:23, Urs Ballmann, 1:1