

Docusign Envelope ID: FD19C2FE-1FB7-8017-8238-16FA53FA72A7

Querprofil 44
3320.728

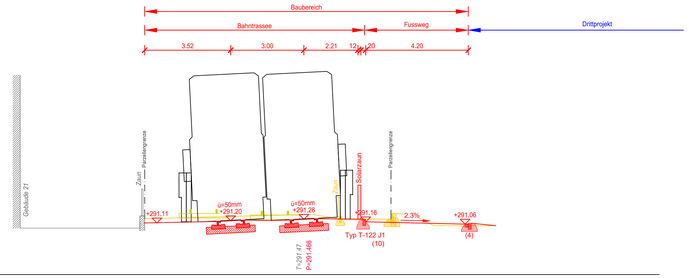


289.000

Querprofil 45
3336.297

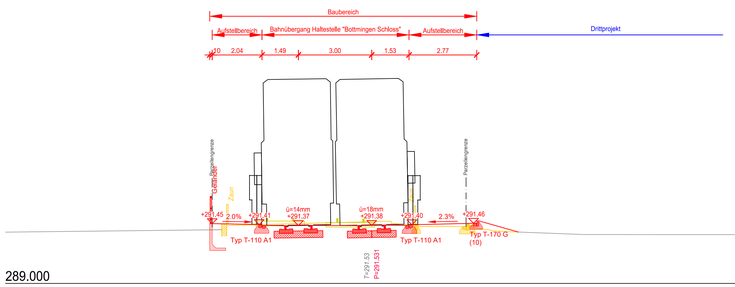


289.000

Querprofil 46
3362.482

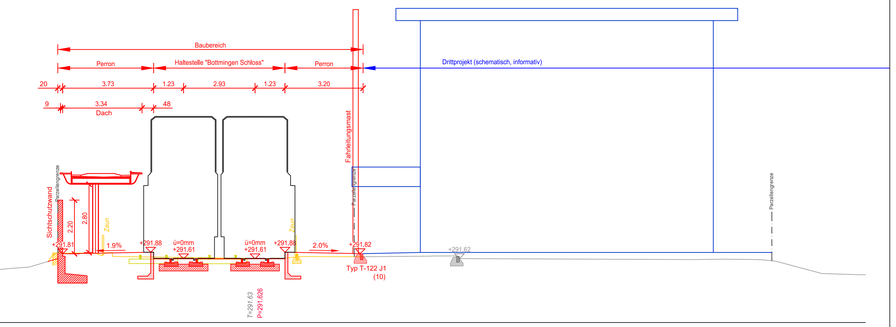


289.000

Querprofil 47
3392.078

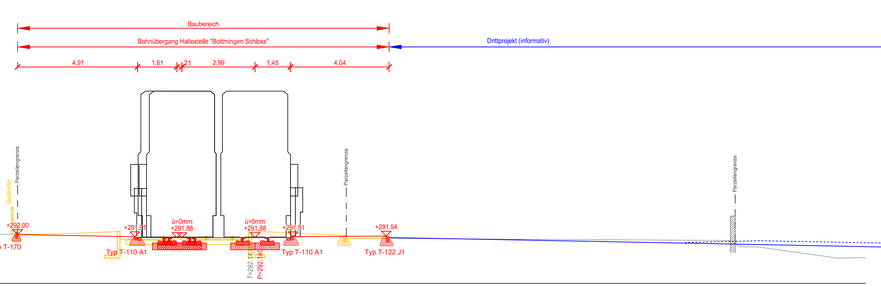

290.000

Querprofil 48
3424.838

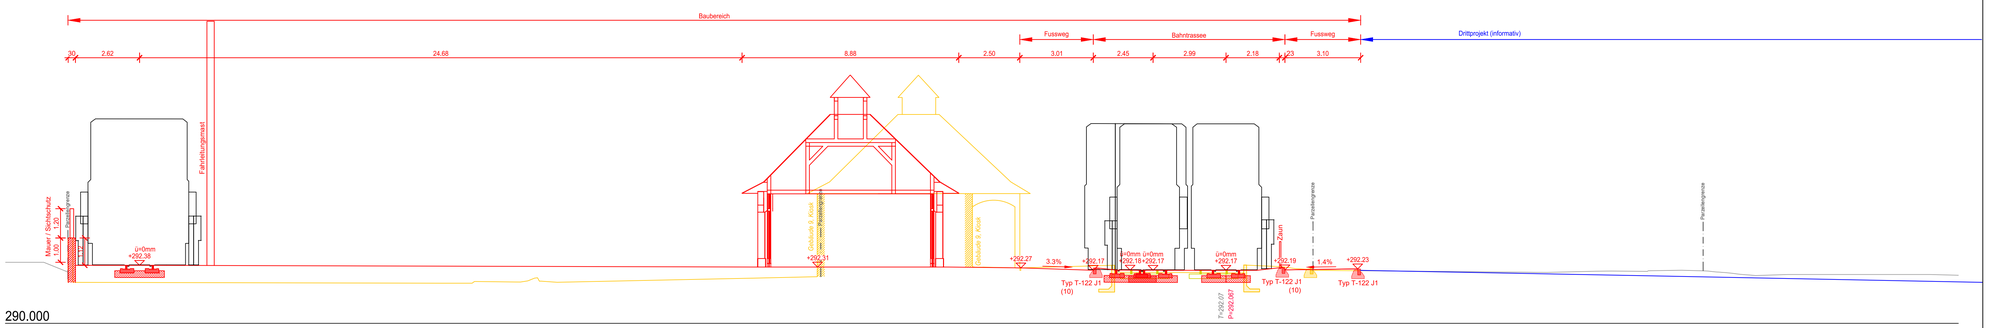

290.000

LEGENDE

- Projekt
- Bestand
- Abbruch

Korrekturen		
Index	Datum	Änderung

BLT Linie 10 / 17
Gesamterneuerung Leimental

Gemeinde	Basel, Binningen, Bottmingen	07.01.06
Los 3	Zoo - Bottmingen Schloss	
Strecke	Basel - Rodersdorf	
km	3.32 - 3.48	

Auflageprojekt

Querprofilplan 6

DER PROJEKTVERFASSER:	DIE BAUHERRSCHAFT:
Gruner AG	BLT Baselland Transport AG
Signiert von:	DocuSigned by:
Signiert von: Urs Wellmann. BF CAFA337D2E49A...	E932ADC7A837447... 0648826EE8E1454...



CAD-SYSTEM:	AutoCAD 2026		
PLANFORMAT:	1050 / 594	MASSSTAB:	1:100

PLANNUMMER PROJEKTVERFASSER

E.2402020.001 - 049

PROJEKTVERFASSER

gruner

Gruner AG
St. Jakobs-Strasse 199, CH-4020 Basel
Telefon +41 61 317 61 61
Fax +41 61 312 40 09
SN EN ISO 9001

BAUHERRSCHAFT:

BLT Baselland Transport AG
Grenzweg 1
CH-4104 Oberwil
Tel. +41 61 406 11 11
Fax +41 61 406 11 22
www.blt.ch

INDEX	DATUM	GEZ.	KONTR.
-	10.08.2026	bmr	bse
A			
B			
C			
D			

C:\Users\bse\DC\ACCDocs\Gruner - BLT\BLT Ge\Vertrag Los 3\Project Files\PR_Gruner\WBS_TS\03_BPs_Modell\04_Tiefbaustein\03b-Querprofil\03b3_02_PLN_NB_GB_Lod2-2_GP.dwg