

Docusign Envelope ID: 53AC7F6F-3C47-8E68-802A-884EDE9C9F88


Querprofil QP-1
22.000

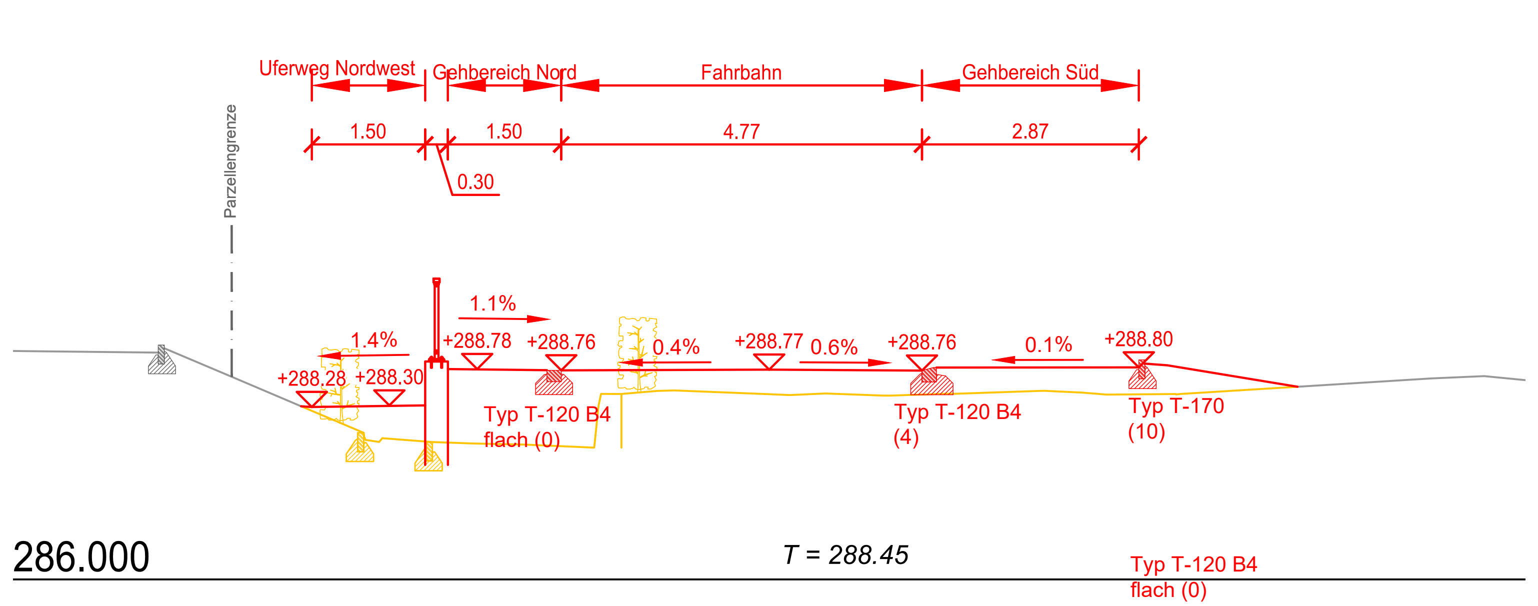


Querprofil QP-3
60.000

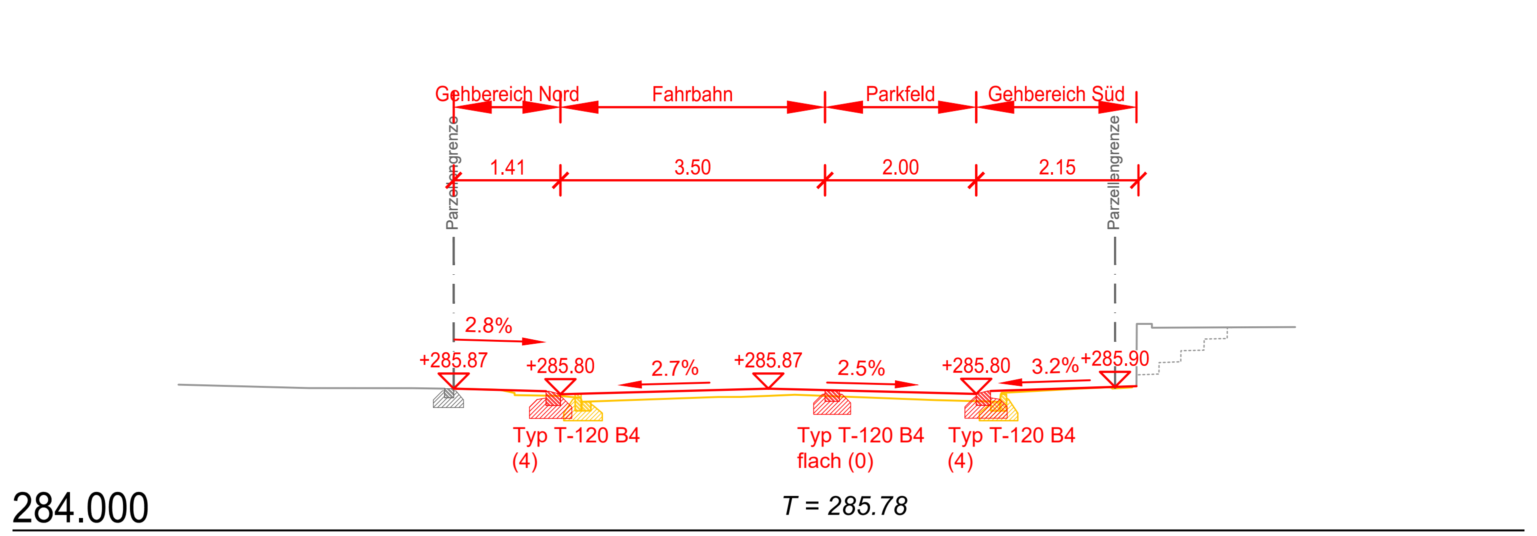


Querprofil QP-5
141.000

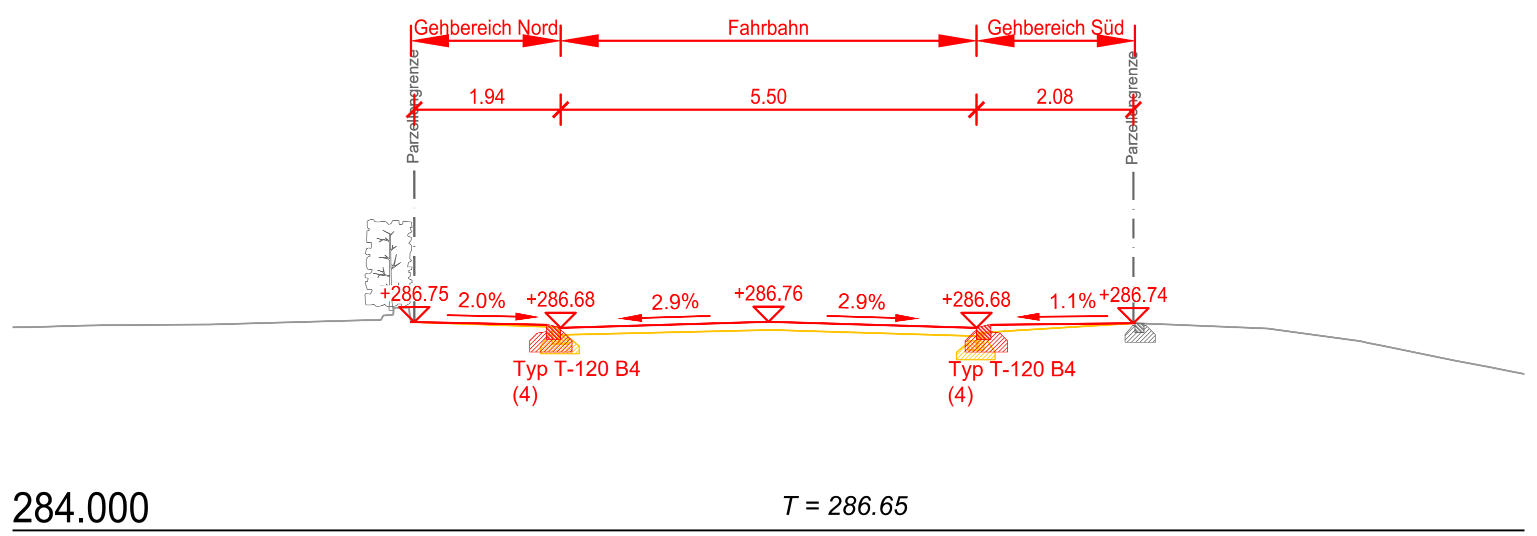

Querprofil QP-2
50.000

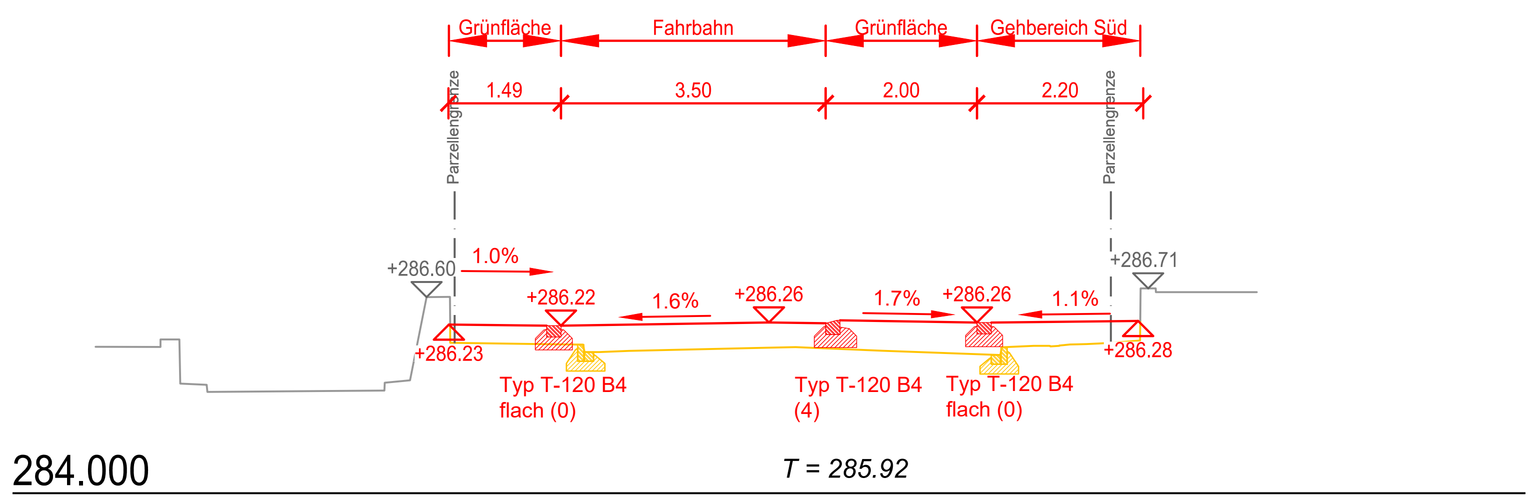

Querprofil QP-4
113.000

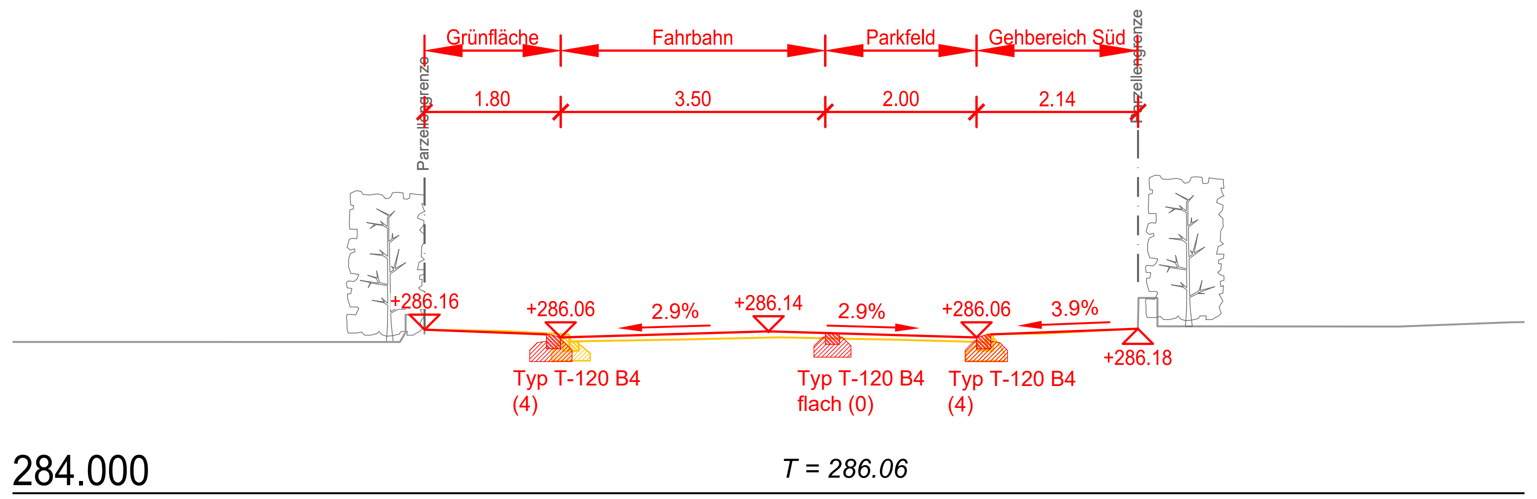

Blickrichtung Tramtrassee

LEGENDE

- Projekt
- Bestand
- Abbruch

Korrekturen

Index	Datum	Änderung

BLT Linie 10 / 17
Gesamterneuerung Leimental


Gemeinde	Basel, Binningen, Bottmingen	07.02.01
Los 3	Zoo - Bottmingen Schloss	
Strecke	Basel - Rodersdorf	
km	2.60	

Auflageprojekt

Querprofilplan Blumenstrasse

DER PROJEKTVERFASSER:
Gruner AG
Signiert von: 52C780866929453...
Signiert von: Urs Willimann 8FC4FA537D2E49A...

DIE BAUHERRSCHAFT:
BLT Baselland Transport AG
i.V. DocuSigned by: Patrick Zeller 12B2990D6C90422...
DocuSigned by: E932A2C7A837447...

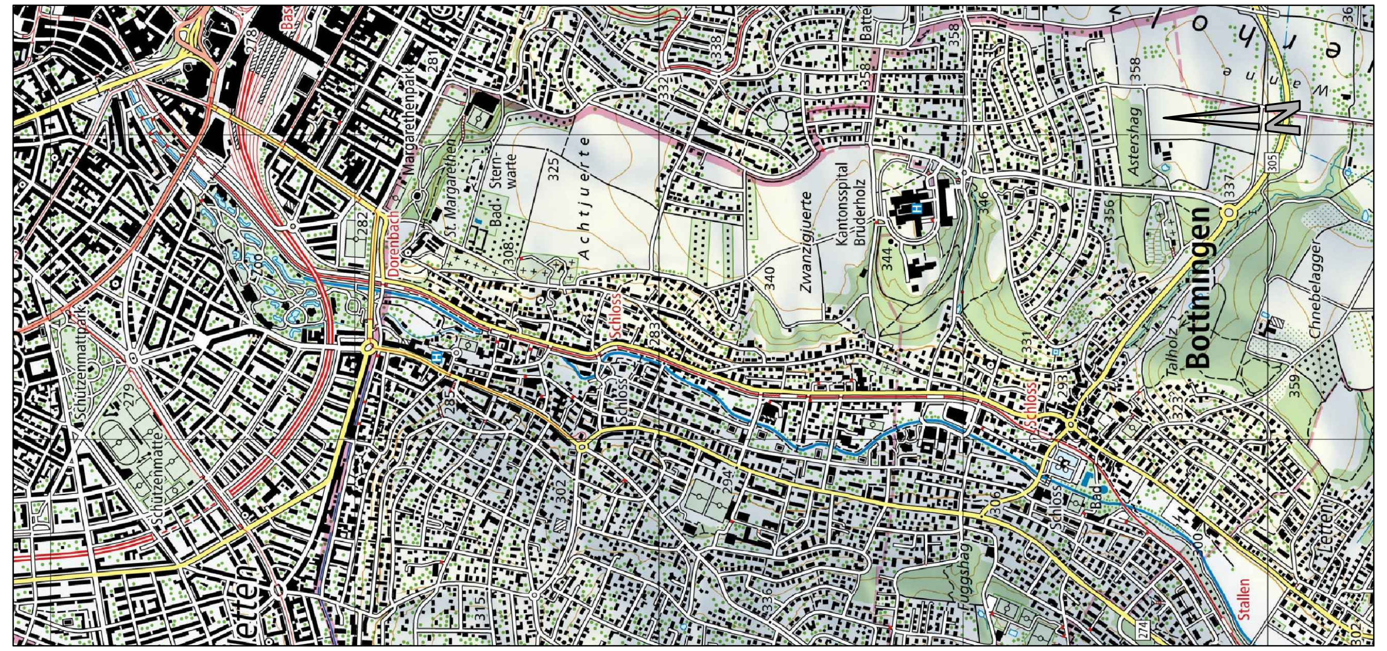

CAD-SYSTEM: AutoCAD 2026

PLANFORMAT: 840 / 297 MASSSTAB: 1:100

PLANNUMMER PROJEKTVERFASSER
E.2402020.001 - 050

PROJEKTVERFASSER
gruner
Gruner AG
St. Jakobs-Strasse 199, CH-4020 Basel
Telefon +41 61 317 61 61
Fax +41 61 312 40 09
SN EN ISO 9001

BAUHERRSCHAFT:
BLT Baselland Transport AG
Grenzweg 1
CH-4104 Oberwil
Tel. +41 61 406 11 11
Fax +41 61 406 11 22
www.blt.ch

INDEX	DATUM	GEZ.	KONTR.
-	10.08.2026	brre	bse
A			
B			
C			
D			

C:\Users\wiu\DC\ACCDocs\Gruner – EU\BLT Ge Leimental Los 3\Project Files\PRI_Gruner\INBS_TI\32_BP\c_Modell\c4_Publikation\008-Querprofil\GELE_32_PLN_NB_GB_Los3.2_QP.dwg