




Legende


Beläge und Ausstattung

- Gebäude, Bauwerke bestehend
- Möblierung neu
- Gehbereich Plattenbelag
- Holzzaun neu

Grünflächen, Bäume und Gewässer

- Grünfläche neu
- Grünfläche bestehend
- Baum bestehend

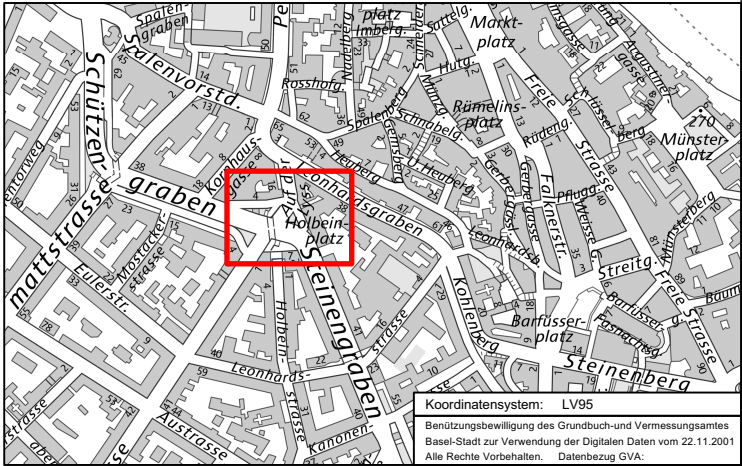

	KANTON BASEL-STADT BAU- UND VERKEHRSDEPARTEMENT STADTGÄRTNEREI
Holbeinplatz	
Quartierkompostplatz	
Bewilligungsverfahren	
Planvorlage	
Projektverfasser: Stadtgärtnerei Basel-Stadt Dufourstrasse 40/50 CH-4001 Basel	
Telefon 061 / 267 67 36 Fax 061 / 267 67 42 www.stadtgärtnerei.bs.ch	
Format: 297x420	
Massstab: 1:50	
PlanNr.: 599_03	
-	