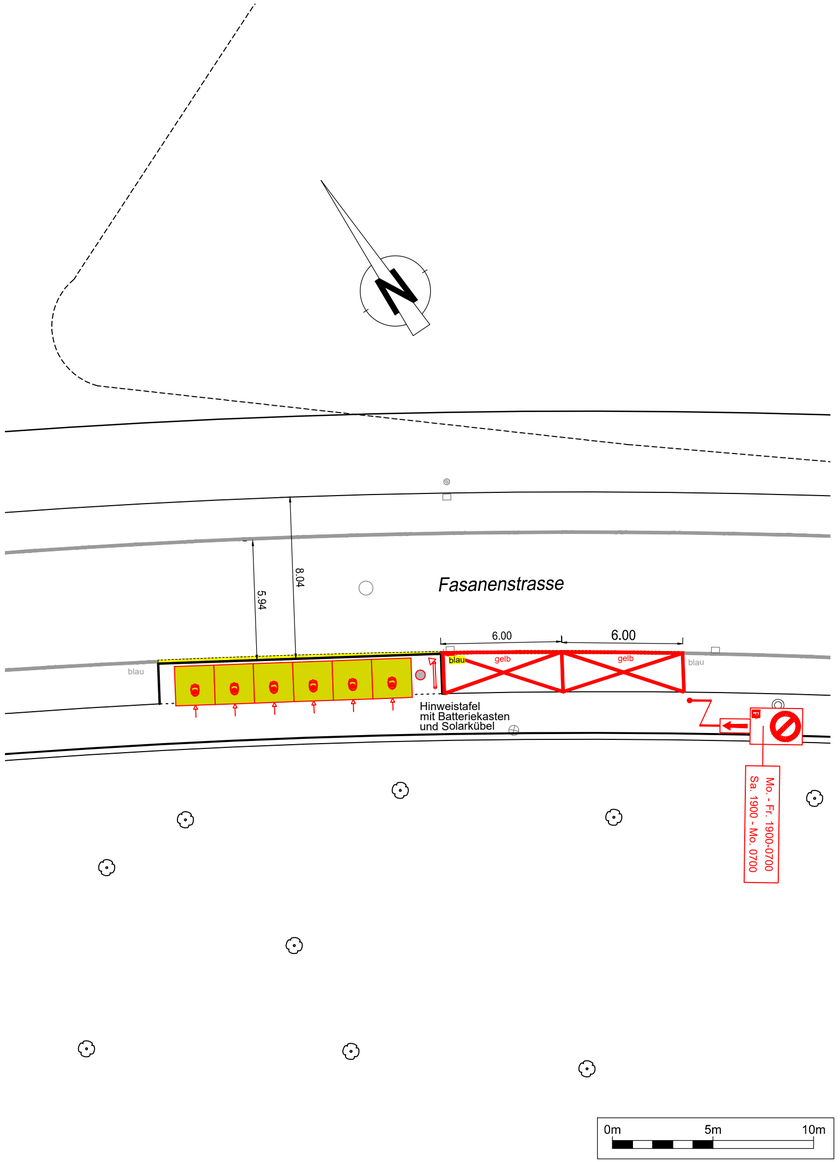

LEGENDE

Markierungen

- IST- Zustand
- Zu Entfernendes
- Projektiertes

Signale

- IST- Zustand
- Zu Entfernendes
- Projektiertes

Wegweiser

- IST- Zustand
- Zu Entfernendes
- Projektiertes

Mobiliar (nicht beschriftet)

entf. best. neu
- ÖB - Mast (Kandelaber)
- BVB - Mast (Abspannung)
- LSA-Mast (Ampel)

Dieser Plan dient
zur weiteren Information und
ist nicht Gegenstand dieser
öffentlichen Planauflage!

Plangrundlagen		
Verfasser	Dateinamen	Erstellungsdatum
GVA, Amtliche Vermessung GVA, Leitungskataster	AVBS200 SIA405_LKMap	04.09.2024 04.09.2024

INDEX	Bemerkungen Änderungen
A	
B	
C	
D	

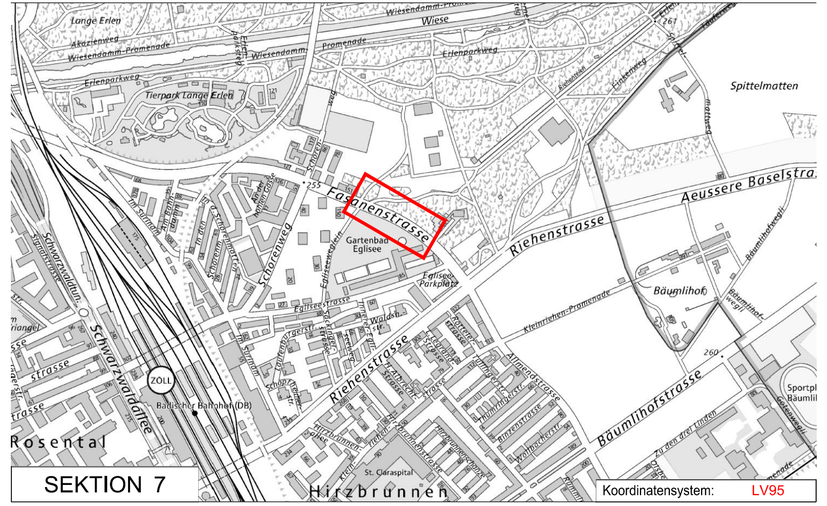

Dazugehörige Pläne: -

Bau- und Verkehrsdepartement des Kantons Basel-Stadt

Tiefbauamt

▶ Infrastruktur

FASANENSTRASSE

Gartenbad Eglisee

WSSU unterirdische Wertstoffsammelstelle

Bauprojekt
Signalisation und Markierung

MP oder TS	PROJEKTLEITUNG TIEFBAUAMT BASEL-STADT
MP 3408	Thomas Müller +41 61 267 93 32

INDEX	Datum	Gez.	Geprüft PL ext.	Geprüft PL int.	Geprüft TBA-I
	06.02.26	vs		TM	OI
A	18.03.26	vs			
B					
C					
D					
E					

Projektverfasser

Tiefbauamt - Infrastruktur
Dufourstrasse 40/50, Postfach, 4001 Basel

AutoCAD 2022

Format: 63 x 30

Massstab: 1 : 200

Plan Nr.: 1761-03 A

G:\TBA\Infra\05_Projekte\Fasanenstrasse_WSSU_MP_3408\11_CAD\Fasanenstrasse_1761_Pläne.dwg