

LEGENDE

Bauwerke/Möblierung neu

Fahrbahn

Trottoir, Gehbereich

Gebäude, Bauwerke: bestehend *


Randabschluss mit Anschlag

zu entfernende Objekte

* nur orientierender Planinhalt

Plangrundlagen		
Verfasser	Dateinamen	Erstellungsdatum
GVA, Amtliche Vermessung GVA, Leitungskataster	AVBS200 SIA405_LKMap	04.09.2024 04.09.2024

INDEX	Bemerkungen Änderungen

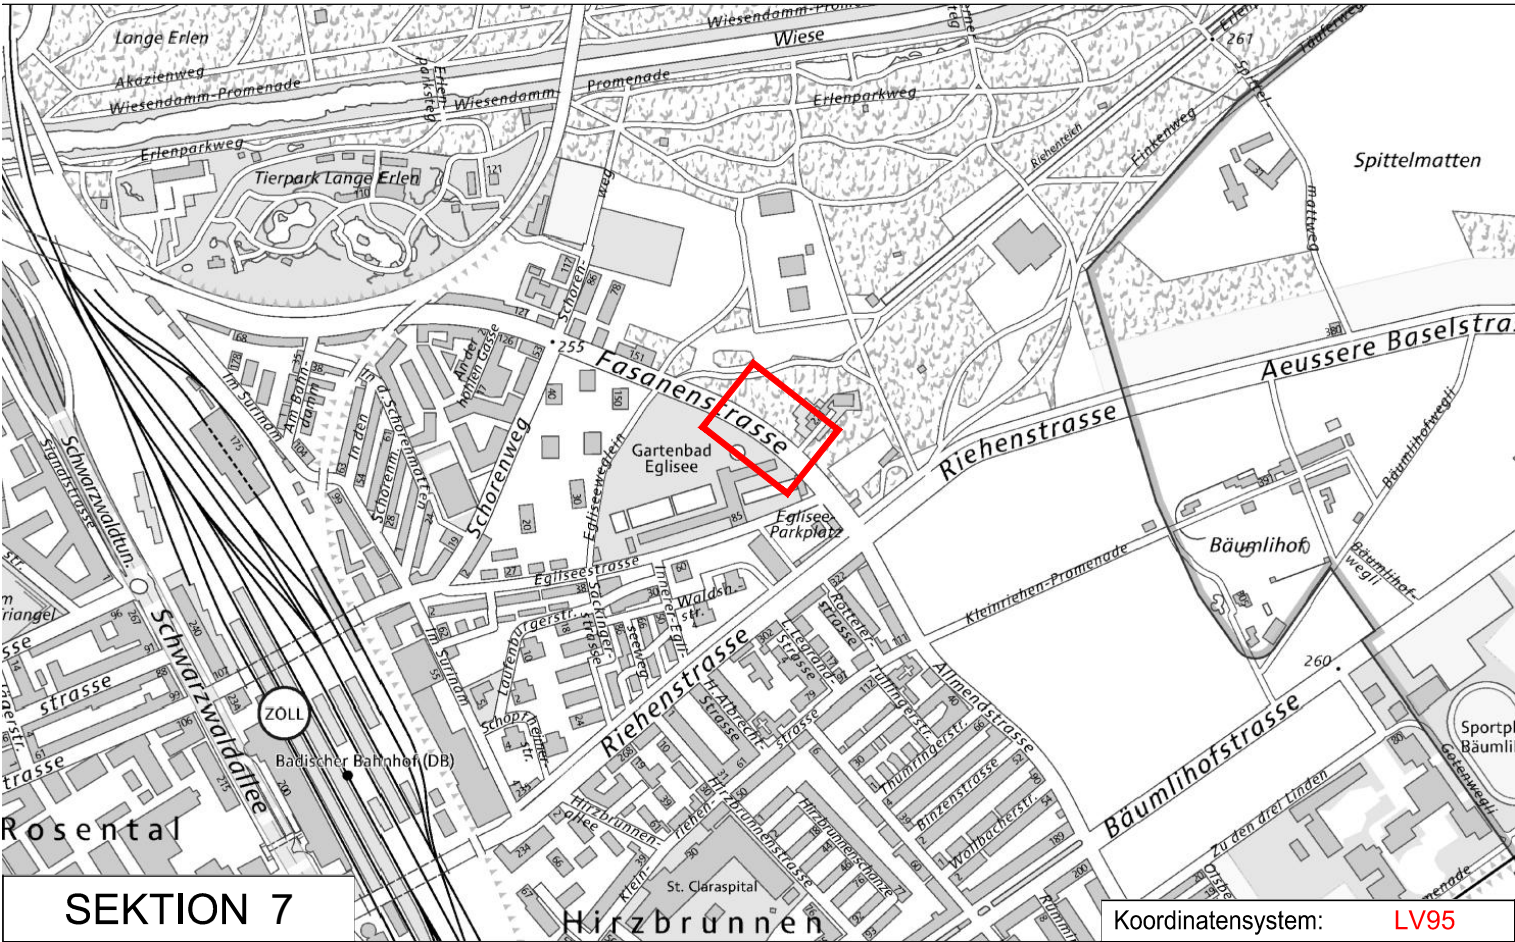

Dazugehörige Pläne: -

Bau- und Verkehrsdepartement des Kantons Basel-Stadt

Tiefbauamt

► Infrastruktur

MP oder TS		PROJEKTLEITUNG			
		TIEFBAUAMT BASEL-STADT			
MP 3408		Thomas Müller +41 61 267 93 32			
INDEX	Datum	Gez.	Geprüft PL ext.	Geprüft PL int.	Geprüft TBA-I
	06.02.26	vs		TM	OI
	A				
	B				
	C				
	D				
	E				
FASANENSTRASSE					
Gartenbad Eglisee					
WSSU unterirdische Wertstoffsammelstelle					
Bauprojekt					
Auflageplan					
Projektverfasser		Tiefbauamt - Infrastruktur Dufourstrasse 40/50, Postfach, 4001 Basel			
AutoCAD 2022	Format:		84 x 30		
	Massstab:		1 : 200/50/20		
	Plan Nr.:		1761-05		