

1224 Chez Donati


Restaurant- und Wohnprojekt St. Johannis-Vorstadt 48, 4056 Basel

Bauherrschaft + Eigentümer [redacted]

Baustelleneinrichtung UG Containerplatz Parzelle 7000

Massstab 1 : 200

Erstelldatum 28.11.2024

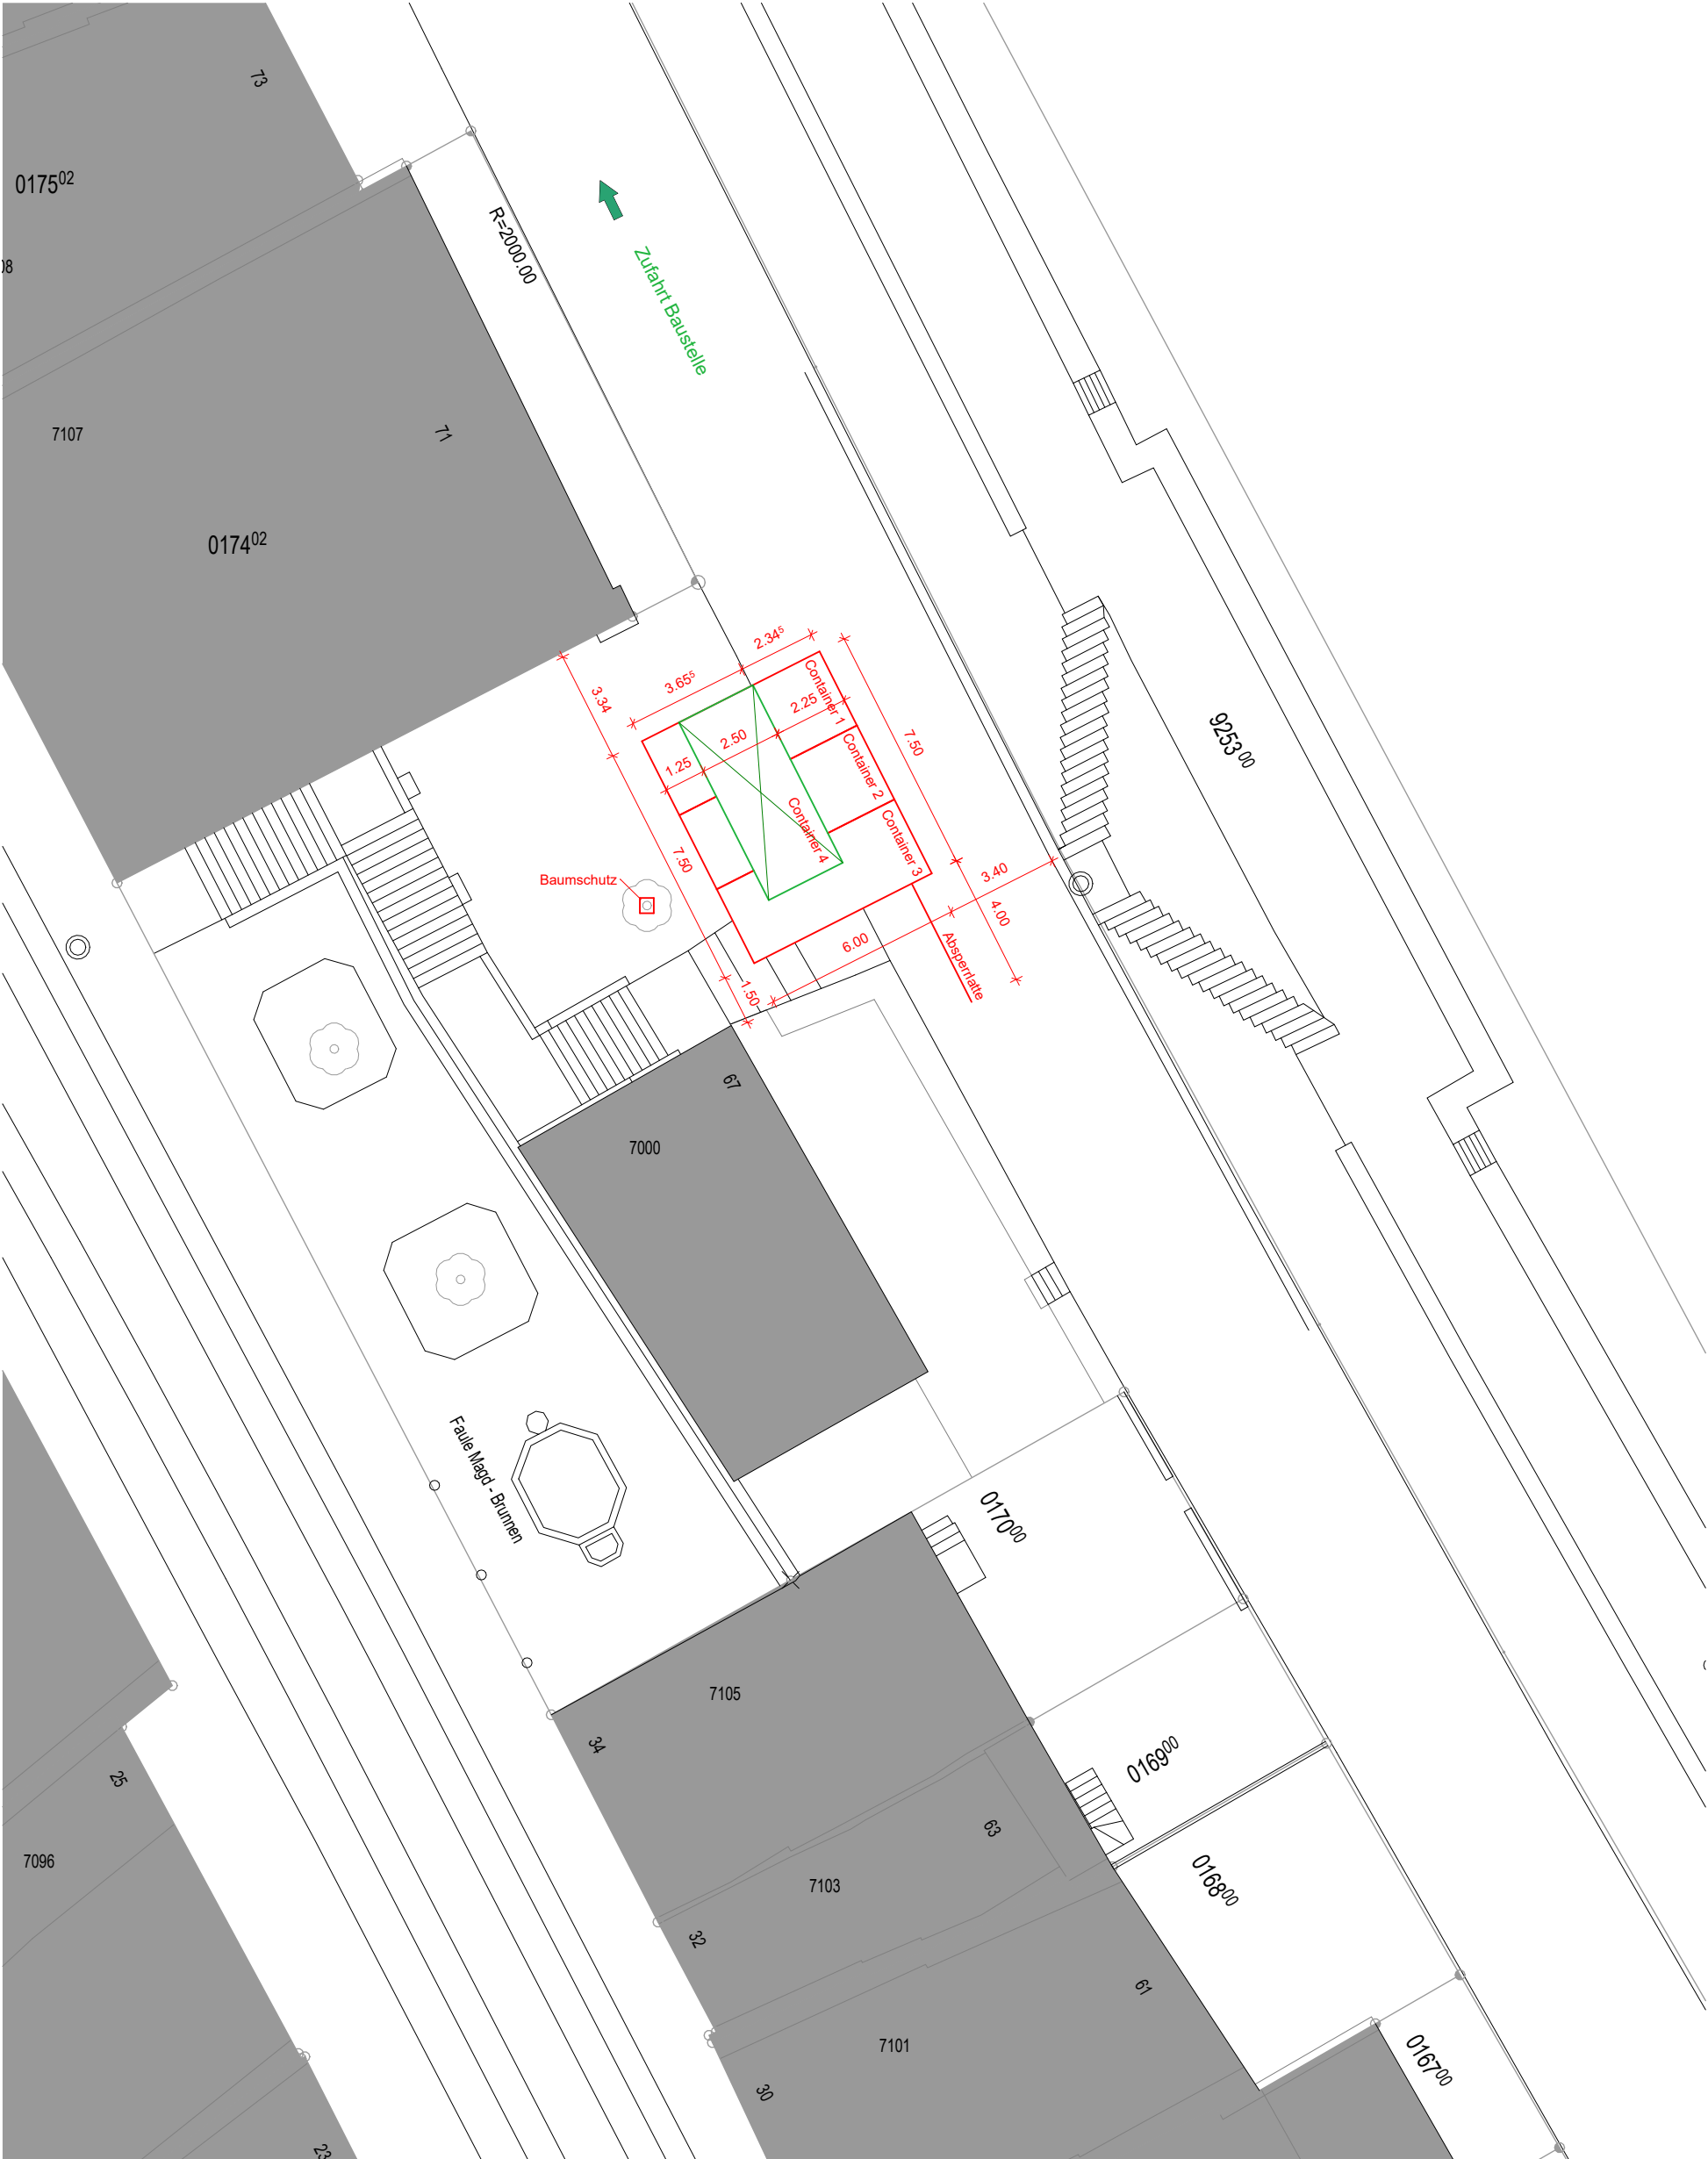

Alle Masse sind vom Unternehmer vor Ort zu prüfen! Bei Abweichungen / Unstimmigkeiten von den Planvorgaben ist die Bauleitung und der Architekt unverzüglich zu informieren.

© Dieser Plan ist urheberrechtlich geschützt und darf nur mit der Genehmigung der [redacted] verwendet und vervielfältigt werden.

1224 Chez Donati


Restaurant- und Wohnprojekt St. Johannis-Vorstadt 48, 4056 Basel

Bauherrschaft + Eigentümer [redacted]

Baustelleneinrichtung Schnitt Containerplatz Parzelle 7000

Massstab 1 : 100

Erstelldatum 28.11.2024

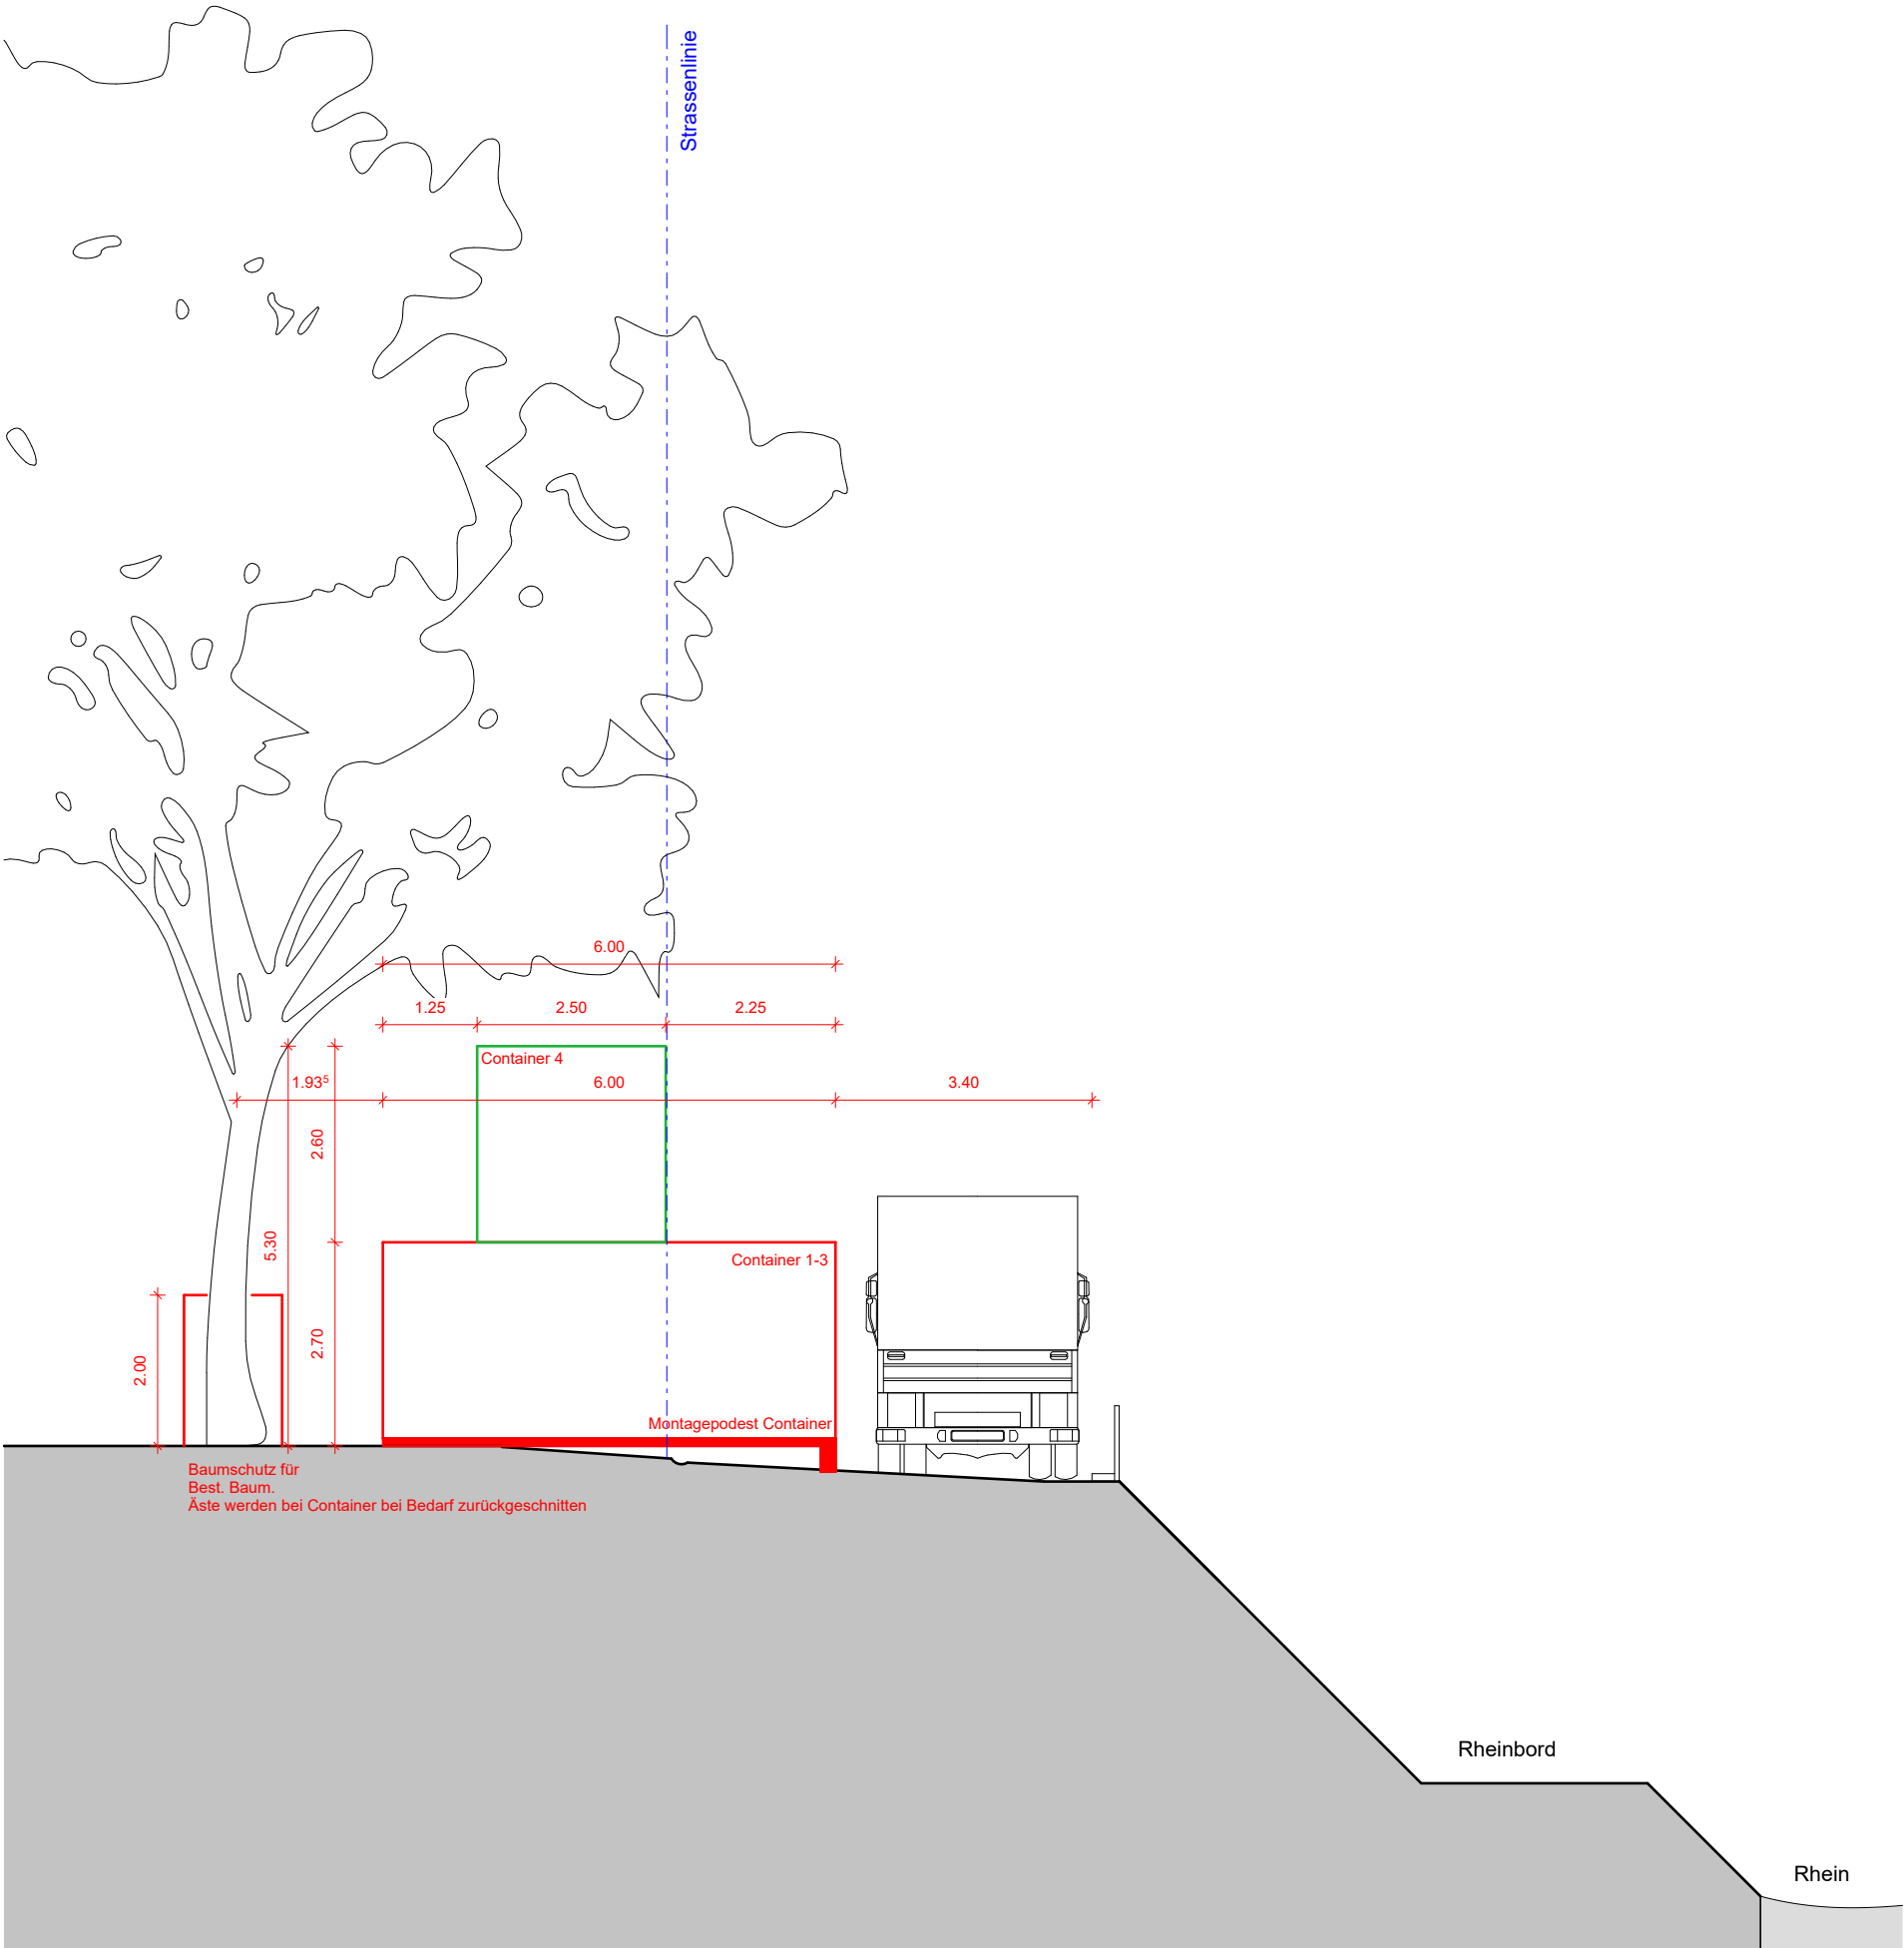

Containerplatz
M 1 : 100

1224 Chez Donati


Restaurant- und Wohnprojekt St. Johannis-Vorstadt 48, 4056 Basel

Bauherrschaft + Eigentümer [redacted]

Baustelleneinrichtung Ansicht Schema Containerplatz Parzelle 7000

Massstab 1 : 100

Erstelldatum 28.11.2024

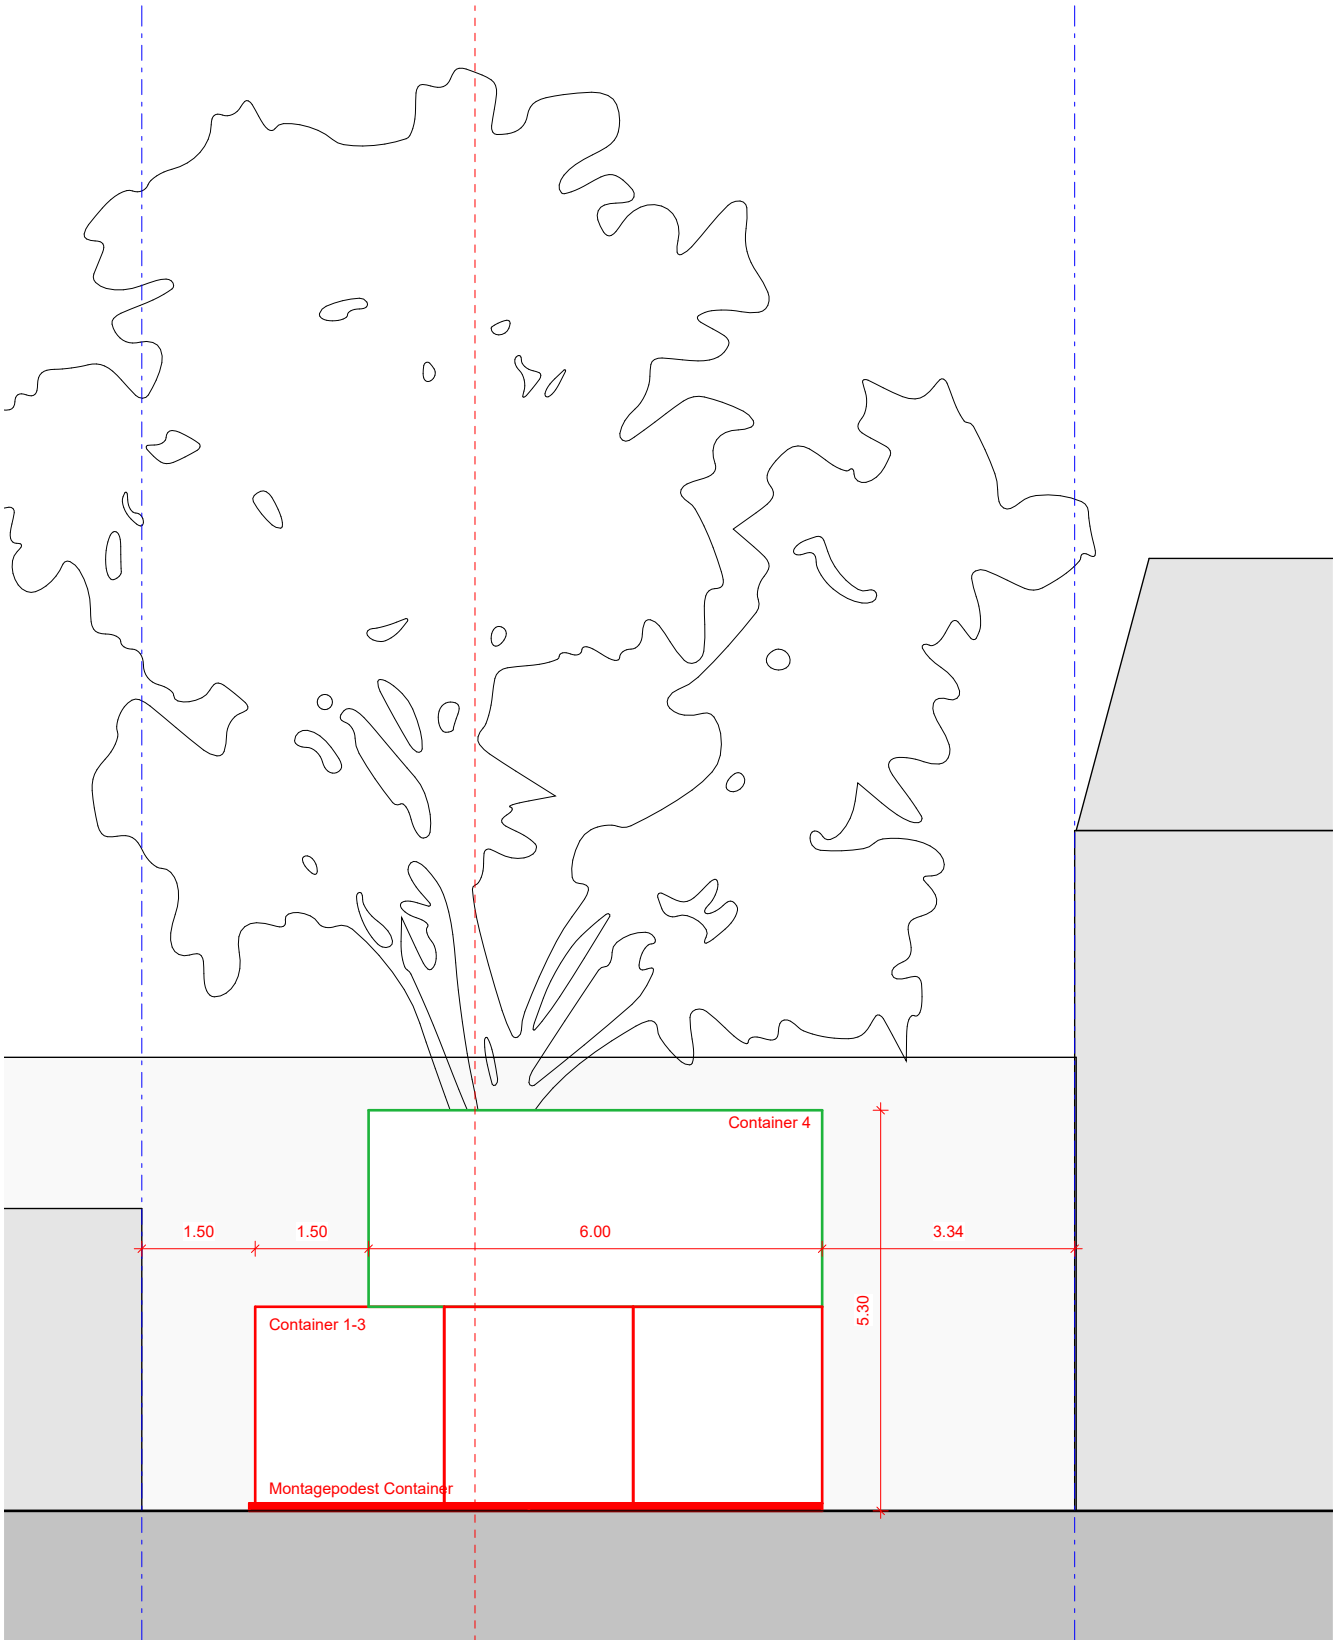

Containerplatz Ansicht
M 1 : 100

Alle Masse sind vom Unternehmer vor Ort zu prüfen! Bei Abweichungen / Unstimmigkeiten von den Planvorgaben ist die Bauleitung und der Architekt unverzüglich zu informieren.

© Dieser Plan ist urheberrechtlich geschützt und darf nur mit der Genehmigung der [redacted] verwendet und vervielfältigt werden.