



Bau- und Verkehrsdepartement des Kantons Basel-Stadt

Tiefbauamt

► Allmendverwaltung



Dufourstr. 40/50
CH-4001 Basel

Telefon +41 61 267 93 57
Telefax
E-Mail bvdav@bs.ch
www.bs.ch/tiefbauamt

Auflageexemplar

Temporäre Nutzungsbewilligung Nr. 9'166'399

11. Dossier: Laufweg 11

Adresse	Basel, Oberer Rheinweg 41 Kanzel	
Zuständig	Bl: Ronny Gloor, Tel. 061 267 93 79	
Objekt	ESC 2025 - Ausstellung eines Schriftzuges BASEL als Sitzgelegenheit	
Gesuchsteller	Präsidialdepartement des Kantons Basel-Stadt Aussenbeziehung und Standortmarketing, [REDACTED], Marktplatz 30a, 4001 Basel	
Verantwortliche Fachperson	Präsidialdepartement des Kantons Basel-Stadt Aussenbeziehung und Standortmarketing, [REDACTED], Marktplatz 30a, 4001 Basel, Tel.: [REDACTED]	
Eingabedatum	Erste Eingabe	13.12.2024
Publikationen	Publikationsdatum 01.02.2025	Einsprachefrist 04.03.2025
Dauer und Mengen der Belegungen		
Aufbau bis und mit Abbau	von 02.Mai.2025 07:00	bis 02.Mai.2025 19:00
	von 04.Aug.2025 07:00	bis 04.Aug.2025 19:00
Veranstaltung	von 03.Mai.2025 00:00	bis 03.Aug.2025 23:59

Oberer Rheinweg, Basel, 41 Kanzel



Tiefbauamt

► Allmendverwaltung

Formular Formular für Veranstaltung oder temporäre kommerzielle Nutzung auf öffentlichem Grund

Kontakt Bau- und Verkehrsdepartement des Kantons Basel Stadt
Tiefbauamt
Allmendverwaltung
Dufourstrasse 40/50
4001 Basel
+41 61 267 93 57
bvdav@bs.ch

Auftrags-ID 106443616

Eingereicht am 13.12.2024 10:44

Art der Veranstaltung

Bezeichnung der Veranstaltung

Ausstellung eines Schriftzuges BASEL als Sitzgelegenheit

Reservationsantrag

☐ ja ☒ nein

Veranstaltungsart

- | | | |
|---|---|---|
| <input type="checkbox"/> Anwohnerstrassenfest | <input type="checkbox"/> Fahrzeug Korso | <input type="checkbox"/> Fahnenauhang/Transparent |
| <input type="checkbox"/> Festival / Fest | <input type="checkbox"/> Festumzug | <input type="checkbox"/> Geschäftsanlass |
| <input type="checkbox"/> Hotelschiff | <input type="checkbox"/> Hotelschiff mit öffentlicher Bewirtung | <input type="checkbox"/> Kunstinstallation |
| <input type="checkbox"/> Laufveranstaltung | <input type="checkbox"/> Musizieren und Singen | <input type="checkbox"/> Sportveranstaltung |
| <input type="checkbox"/> Veranstaltung | | |

Anderes

Ausstellung eines Schriftzuges BASEL als Sitzgelegenheit

Zweck der Veranstaltung

- ☐ kommerzieller Anlass
- ☒ gemeinnütziger Anlass / präventiver / karitativer / religiöser / politischer Anlass

Verwendung des Erlöses

Geschätzte Summe des Erlöses

Tiefbauamt

Geplante Aktivitäten

Belegungsart / geplante Aktivitäten

- | | | |
|--|--|---|
| <input type="checkbox"/> Auftritt Prominenter | <input type="checkbox"/> Ausstellungsfahrzeuge | <input type="checkbox"/> Bühnen, Tribüne |
| <input type="checkbox"/> Fackeln / Feuerschalen | <input type="checkbox"/> Fahnenmaterial (Aushang/Reklame) | <input type="checkbox"/> Festabzeichen / Pin etc. |
| <input type="checkbox"/> Festgarnituren | <input type="checkbox"/> Festzelte | <input type="checkbox"/> Feuerwerk |
| <input type="checkbox"/> Gelegenheitswirtschaft mit Alkohol | <input type="checkbox"/> Gelegenheitswirtschaft ohne Alkohol | <input type="checkbox"/> Grill |
| <input type="checkbox"/> Hochseilakt | <input type="checkbox"/> Installation in/an Bäumen | <input type="checkbox"/> Kerzen |
| <input type="checkbox"/> Kutschen | <input type="checkbox"/> Lichtprojektionen | <input type="checkbox"/> Lotto |
| <input type="checkbox"/> Personen auf gezogenem Anhänger | <input type="checkbox"/> Tiere | <input type="checkbox"/> Tombola |
| <input type="checkbox"/> Verkaufsstände | | |
| <input type="checkbox"/> Warenverkauf ausserhalb der Ladenöffnungszeiten | | |

Andere Installationen und Aktivitäten

Ausstellung eines Schriftzuges BASEL als Sitzgelegenheit

Beanspruchung staatlicher Dienstleistungen

Falls staatliche Dienstleistungen beansprucht werden, sind die Details direkt mit den nachstehenden Instanzen zu regeln. Bitte geben Sie an, bei welchen folgenden Instanzen Sie beabsichtigen, Dienstleistungen zu beziehen.

Grundbuch- u. Vermessungsamt, Duforstr. 40/50, 4052 Basel, Tel 061 267 92 85

- ☐ Planunterlagen

IWB, Margarethenstrasse 40, 4002 Basel, Tel 061 275 61 11

- ☐ Strom, Trinkwasser und öffentliche Beleuchtung

Tiefbauamt Betrieb, Leimgrubenweg 29, 4053 Basel, Tel 061 267 11 33

- ☐ Fahnenmaterial / Demontage von Parkbänken

Tiefbauamt Betrieb, St. Alban Reinweg 240, 4052 Basel, Tel 061 267 11 00

- ☐ Vauban-Absperrgitter

Tiefbauamt Betrieb, Neuhausstrasse 31, 4057 Basel, Tel 061 639 23 09

- ☐ Einleitung von Wasser in die Kanalisation

Tiefbauamt Stadtreinigung, Brüssel-Strasse 22, 4053 Basel, Tel. 061 267 10 00, info.stadtreinigung@bs.ch

- ☐ Event-Kehricht-Container
☐ Event-Karton/Papier-Container
☐ Event-Glas-Container
☐ Event-PET-Container
☐ Event-ALU-Container
☐ Reinigung

Verschiedene private Anbieterinnen und Anbieter

- ☐ Toilettenwagen

Nutzungsort: *Basel, Oberer Rheinweg Kancel*

Sind am Nutzungsort Aufbau- und/oder Abbauarbeiten erforderlich?

- ☒ ja ☐ nein

Tiefbauamt

Aufbautage

Beginnen Sie mit dem ersten Tag Ihrer Aufbauarbeiten. Erfassen Sie sämtliche Aufbautage einzeln.

Datum	Beginn	Ende
02.05.2025	07:00	19:00

Veranstaltungstage

Beginnen Sie mit dem ersten Tag Ihrer Veranstaltung. Erfassen Sie sämtliche Veranstaltungstage einzeln.

durchgängig 03.05. bis 03.08.2025

Abbautage

Beginnen Sie mit dem ersten Tag Ihrer Abbauarbeiten. Erfassen Sie sämtliche Abbautage einzeln.

Datum	Beginn	Ende
04.08.2025	07:00	19:00

Musik- oder Lautsprechereinsätze

Sind am Nutzungsort Musik- oder Lautsprechereinsätze geplant?

☐ ja ☒ nein

Zufahrtsbewilligung

Zufahrten zur Innenstadt dürfen generell an Werktagen zu Güterumschlagszeiten von 05:00 Uhr bis 11:00 Uhr erfolgen. Ausserhalb dieser Zeiten sowie an Sonn- und Feiertagen ist eine Sonderbewilligung notwendig. Entnehmen Sie alle weiteren Informationen dem Merkblatt.

Benötigen Sie eine Zufahrtsbewilligung?

☒ ja ☐ nein


Stadtplan

Nutzungsort

Basel, Oberer Rheinweg Kanzel

Von	Bis
02.05.2025	04.08.2025

Tiefbauamt

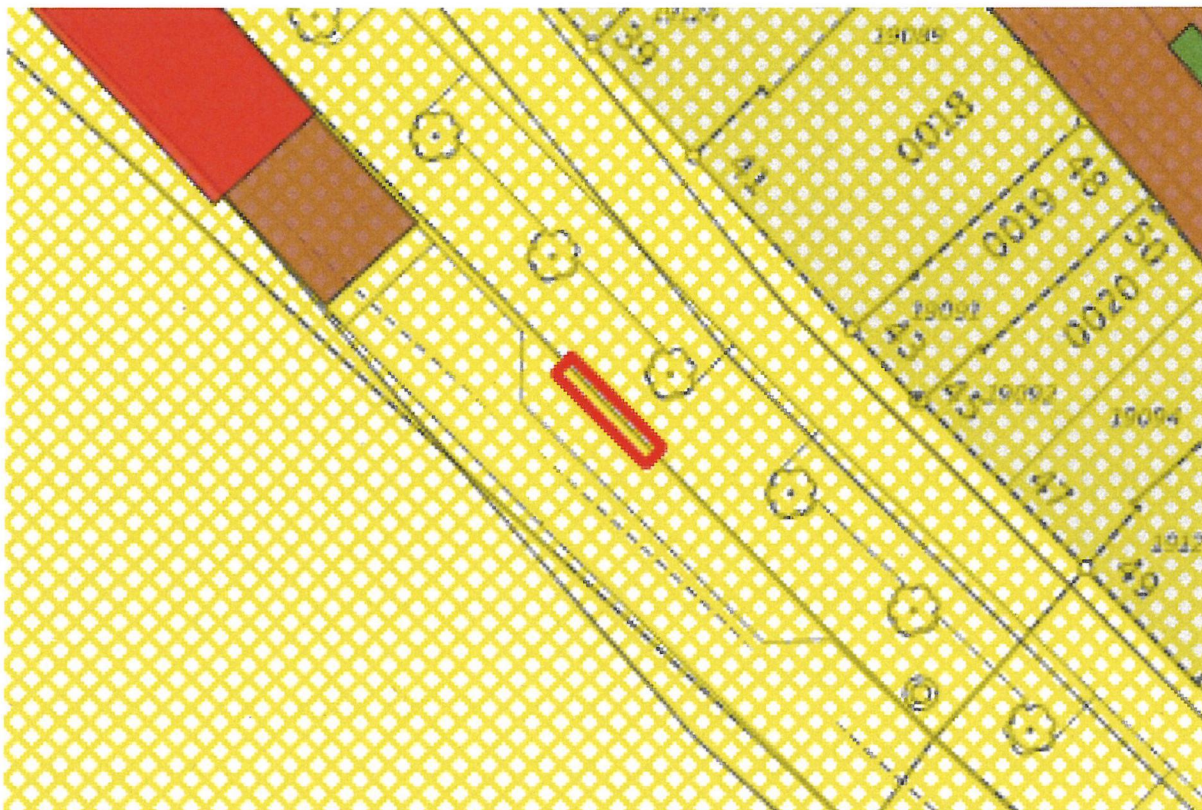

Besucherangaben

Anzahl Besucher/innen

Anzahl offizielle Teilnehmer/innen

Weitere Bemerkungen

Mehrweggeschirrpflicht und Wertstoffsammlung

Wer im öffentlichen Raum in der Stadt Basel Getränke und Esswaren zum unmittelbaren Verzehr verkauft, muss Mehrweggeschirr verwenden. Rezyklierbare Einweggebinde wie Glasflaschen, PET-Getränkeflaschen oder Aludosen gelten nicht als Mehrweggeschirr. Ausnahmen können nur gewährt werden, wenn gemeinsam mit dem Allmendgesuch oder bis spätestens sechs Wochen vor Beginn der Veranstaltung ein Abfallkonzept eingereicht wird. Mehr Informationen zum Thema Mehrweggeschirrpflicht finden Sie auf www.aue.bs.ch/mehrweg.

Planen Sie rezyklierbare Einweggebinde (PET-Getränkeflaschen, Aludosen oder Glasflaschen) abzugeben?

☐ ja ☒ nein ☐ ich weiss es (noch) nicht

Weitere Wertstoffe

Alle Wertstoffe, die vor und/oder hinter dem Verkaufsstand anfallen, sind getrennt zu sammeln und zu verwerten.

Fallen weitere Wertstoffe an, welche via Stadtreinigung entsorgt werden sollen (z.B. Papier und Karton, Glasflaschen, PET-Getränkeflaschen, Aludosen, Metalle, Grünabfälle)?

☐ ja ☒ nein

Weitere Angaben

Tiefbauamt

Ist das Festgelände öffentlich zugänglich?

☐ ja ☒ nein

Entrichten die Besucher der Veranstaltung Eintrittsgelder?

☐ ja ☒ nein

Beantragen Sie Swisslos Gelder?

☐ ja ☒ nein

Beantragen Sie Gebühren- und Kostenerlass?

☒ ja ☐ nein

Gesuchsteller/in

Firma / Verein / Organisation

Präsidialdepartement des Kantons Basel-Stadt

Firmenzusatz

Aussenbeziehung und Standortmarketing

Nachname

Meier

Vorname

Marcel

Strasse

Marktplatz

Nr.

30a

PLZ

4001

Ort

Basel

Land

Schweiz

Telefonnummer

[REDACTED]

E-Mail

[REDACTED]

Mobilnummer

[REDACTED]

Mobilnummer zwecks Erreichbarkeit während der Veranstaltung.

Verantwortliche Person

☐ Verantwortliche Person entspricht nicht dem/der Gesuchsteller/in

Rechnungsempfänger/in

☐ Rechnungsempfänger/in entspricht nicht dem/der Gesuchsteller/in


Hochgeladene Beilagen

Filename

Plan - Ausstellung eines Schriftzuges BASEL als Sitzgelegenheit_241004.pdf

Konstruktion und Dimension

Die oberflächen der Grossbuchstaben werden aus Metall gefertigt und mit einem weissen abwaschbaren Lack gegen Graffiti geschützt. Die Sitzflächen aus Holzlatten werden gleich behandelt.

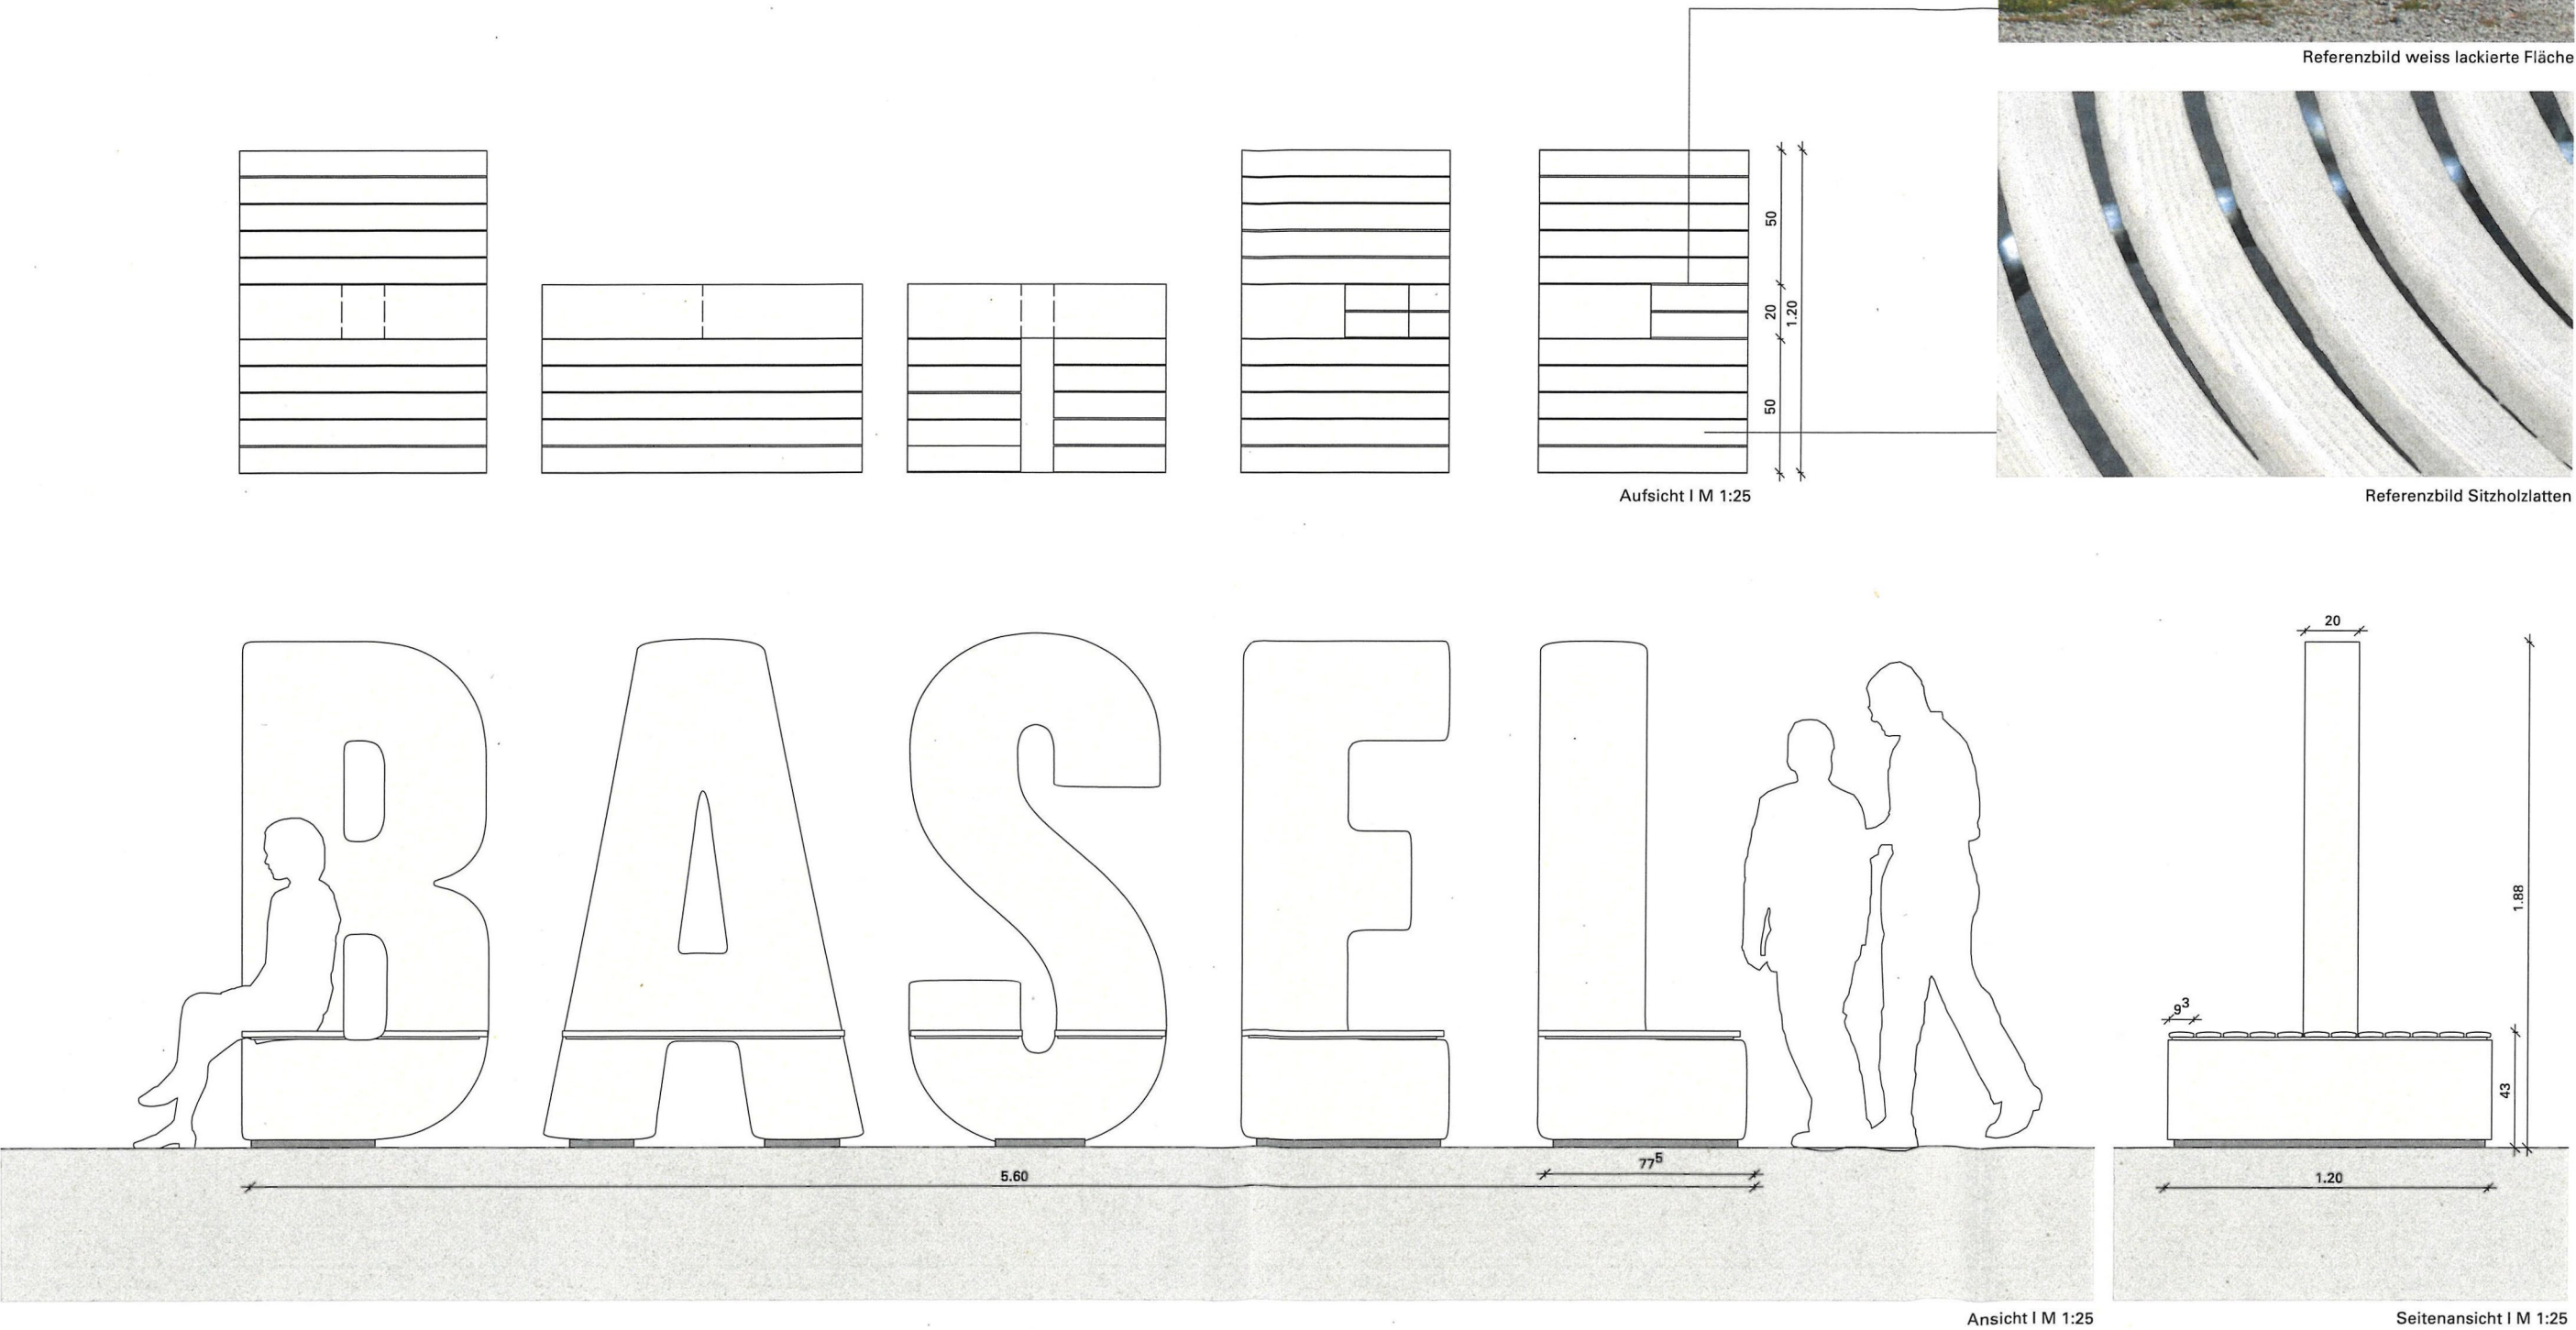



Basel als Sitzbuchstaben

Konzeptidee für 3D Buchstaben

Auftraggeber:
Präsidialdepartement des Kanton Basel-Stadt
Aussenbeziehungen und Standortmarketing
Marktplatz 30a, 4001 Basel

Projektverfasser:
Stauffenegger + Partner AG, Visuelle Gestaltung
Klingental 11, 4058 Basel
14. Oktober 2024

Grundriss



Quelle: Geodaten Kanton Basel-Stadt, map.geo.bs.ch
Dieser Ausdruck hat nur informativen Charakter, www.geo.bs.ch/agb
Ausdruck vom 22. November 2024 13:42 Uhr

Zentrumskoordinaten LV95:
E 2'611'578 / N 1'267'642
Massstab 1:200

