
Docusign Envelope ID: 8D3B71E3-CFD5-838C-82A5-B4C1A8960854


Ansicht Richtung Binningen Schloss

LSA Weihermattstrasse FG
1:50 Schnitt A-A

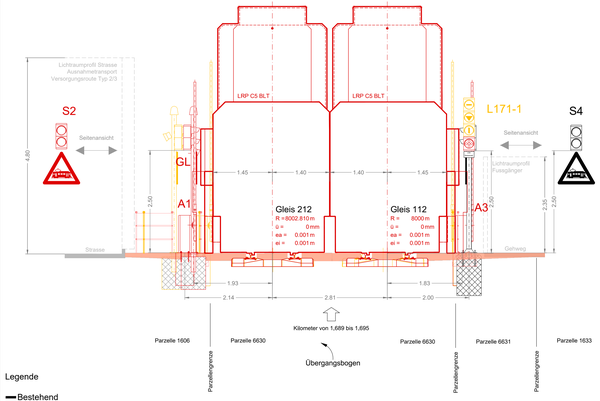


Legende

- Bestehend
- Neu
- Abbruch

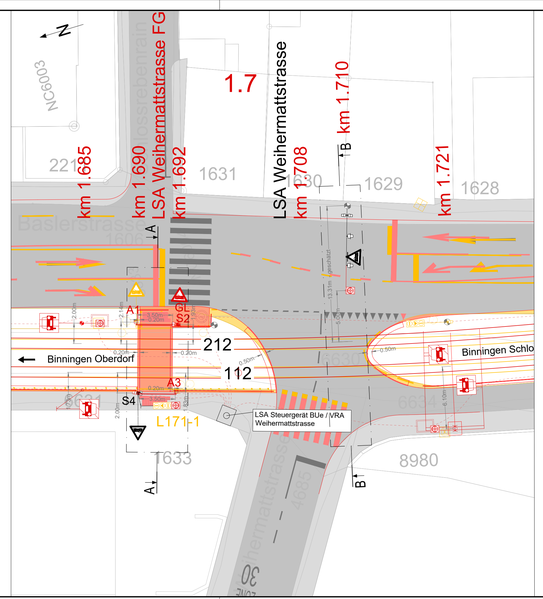

Ansicht Richtung Binningen Oberdorf

LSA Weihermattstrasse
1:50 Schnitt B-B

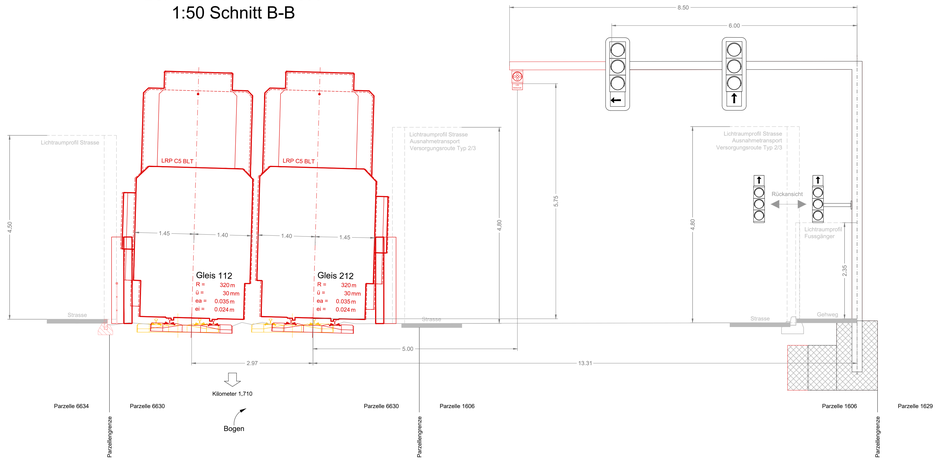

GESAMTERNEUERUNG LEIMENTAL
LINIE 10/17: HEUWAAGE - ETTINGEN

Gemeinde	Basel / Binningen / Bottmingen	15.05.03
Haltestellen	Basel Zoo bis Binningen Dorenbach	
Los 3	Abschnitt Basel Zoo bis Bottmingen Schloss	
Bahn-km	0.561 - 3.474	

PLANGENEHMIGUNGSVERFAHREN

LSA Weihermattstrasse
Detailplan mit Querprofil

Verantwortliche Eisenbahnunternehmung:
BLT Baselland Transport AG
i.V. Patrick Zeller
Leiter Infrastruktur
Digitally signed by: Patrick Zeller
Date: 2026.02.17 08:47:47 +01'00'

Verantwortlicher Projektverfasser:
signalplan AG
Richard Meier
Digitally signed by: Richard Meier
Date: 2026.02.17 08:48:08 +01'00'

ÜBERSICHTSPLAN



CAD-SYSTEM: MuM Bauplan 2022 | Bezugsrahmen LV95
PLANFORMAT: 105 x 30 | MASSSTAB: 1:200 / 1:50
PLANNUMER PROJEKTVERFASSER
K2402213_104-03

BAUHERRSCHAFT:
BLT Baselland Transport AG
Oristalstr. 9
CH-4410 Liestal
Tel. +41 61 406 11 11
Fax +41 61 406 11 22
www.bl.ch

PROJEKTVERFASSER
signalplan ag
Aarauerstrasse 11, 4600 Olten
062 293 51 31 / info@signalplan.ch

INDEX	DATUM	GEZ.	KONTR.
-	06.08.2026	LEN	MEI
A			
B			
C			
D			