Ansicht Richtung Bottmingen Batteriestrasse

BUe 252 HST Bottmingermühle Stadt
1:50 Schnitt A-A

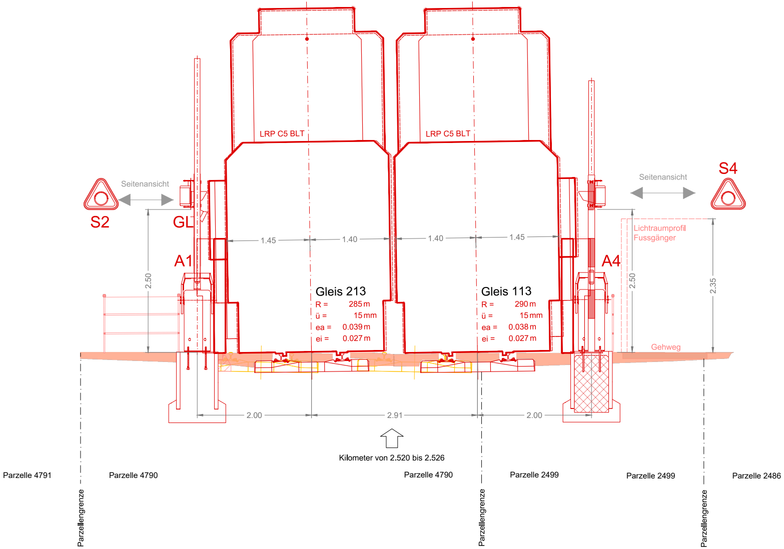
LRP C5 BLT
LRP C5 BLT
Seitenansicht
Seitenansicht
S2
S4
GL
A1
A4
1.45
1.40
1.40
1.45
2.50
2.50
2.35
Lichtraumprofil Fussgänger
Gleis 213
R = 285 m
ü = 15 mm
ea = 0.039 m
ei = 0.027 m
Gleis 113
R = 290 m
ü = 15 mm
ea = 0.038 m
ei = 0.027 m
Gehweg
2.00
2.91
2.00
Kilometer von 2.520 bis 2.526
Parzelle 4791
Parzelle 4790
Parzelle 4790
Parzelle 2499
Parzelle 2499
Parzelle 2486
Parzellengrenze
Parzellengrenze
Parzellengrenze

Legende

▬ Bestehend
🟥 Neu
🟨 Abbruch

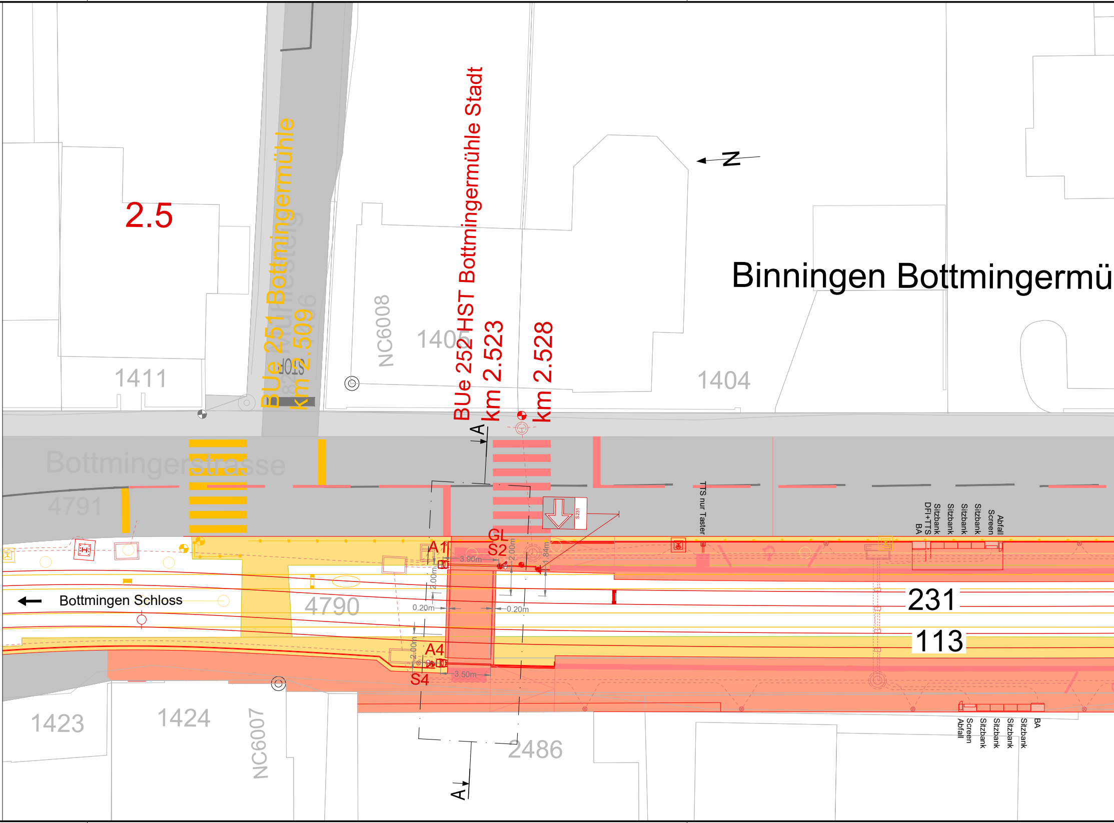
2.5
BUe 251 Bottmingermühle
km 2.509
BUe 252 HST Bottmingermühle Stadt
km 2.523
km 2.528
Binningen Bottmingermü
1411
NC6008
1405
1404
Bottmingerstrasse
4791
4790
A
A1
GL
S2
A4
S4
S231
3.90m
2.00m
1.84m
0.20m
3.50m
TTS nur Taster
BA
DFI+TTS
Sitzbank
Screen
Abfall
Bottmingen Schloss
231
113
1423
1424
NC6007
2486

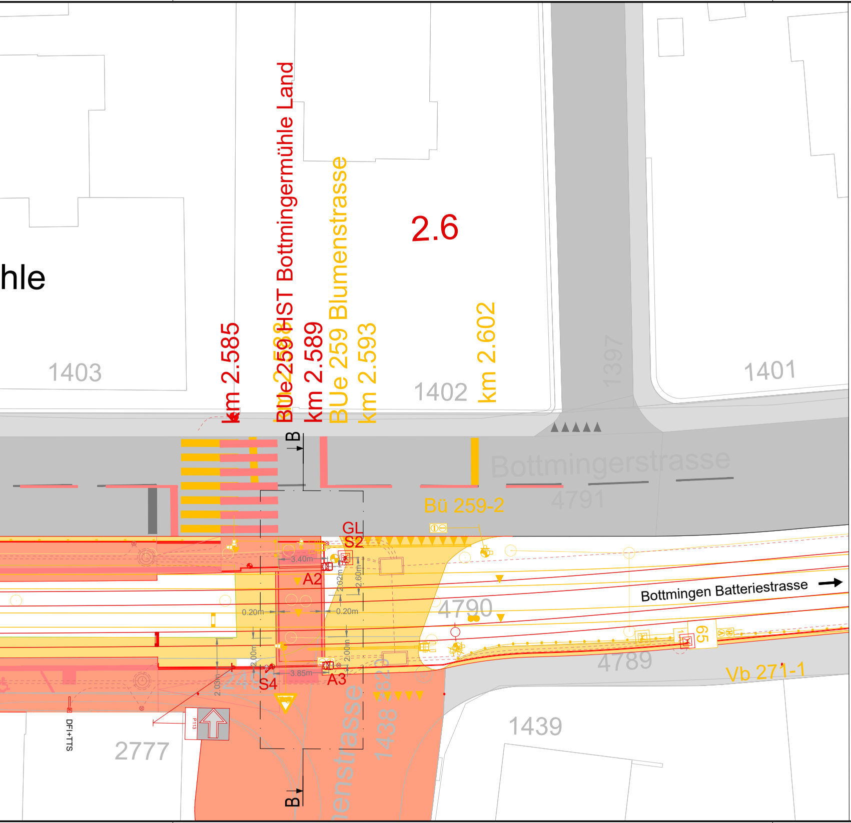
hle
2.6
km 2.585
BUe 259 HST Bottmingermühle Land
km 2.589
BUe 259 Blumenstrasse
km 2.593
km 2.602
1403
1402
1397
1401
B
Bottmingerstrasse
4791
Bü 259-2
GL
S2
3.40m
A2
2.02m
2.60m
0.20m
0.20m
2.00m
2.00m
2.03m
3.85m
S4
A3
2496
4790
Bottmingen Batteriestrasse
65
4789
Vb 271-1
P113
DFI+TTS
2777
1438
3820
Blumenstrasse
1439
B

Ansicht Richtung Bottmingen Batteriestrasse

BUe 259 HST Bottmingermühle Land
1:50 Schnitt B-B

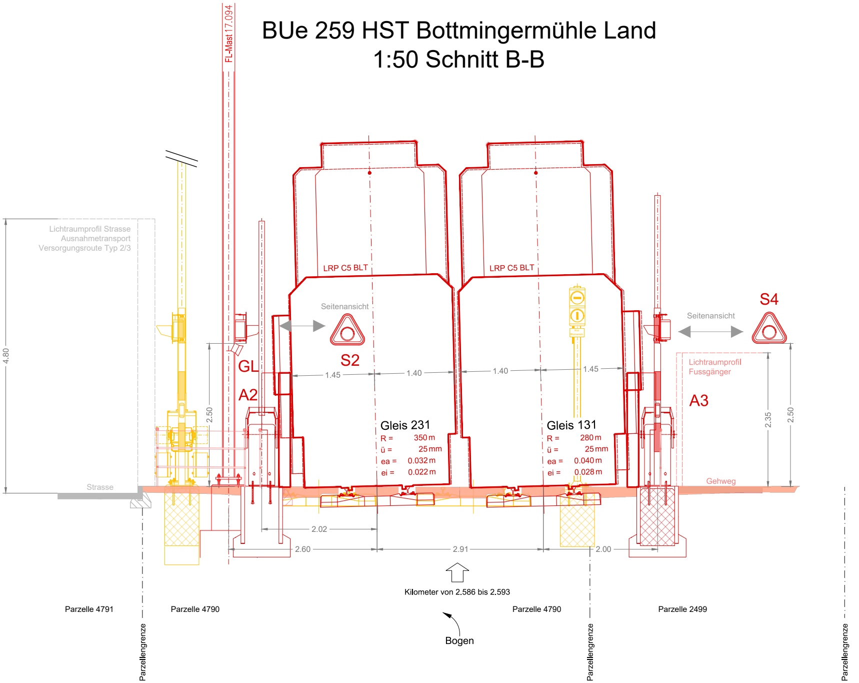
FL-Mast 17.094
Lichtraumprofil Strasse
Ausnahmetransport
Versorgungsroute Typ 2/3
4.80
Strasse
2.50
GL
A2
LRP C5 BLT
Seitenansicht
S2
1.45
1.40
Gleis 231
R = 350 m
ü = 25 mm
ea = 0.032 m
ei = 0.022 m
LRP C5 BLT
1.40
1.45
Gleis 131
R = 280 m
ü = 25 mm
ea = 0.040 m
ei = 0.028 m
S4
Seitenansicht
Lichtraumprofil
Fussgänger
A3
2.35
2.50
Gehweg
2.02
2.60
2.91
2.00
Kilometer von 2.586 bis 2.593
Parzelle 4791
Parzelle 4790
Parzelle 4790
Parzelle 2499
Bogen
Parzellengrenze
Parzellengrenze
Parzellengrenze

GESAMTERNEUERUNG LEIMENTAL
LINIE 10/17: HEUWAAGE - ETTINGEN

15.05.05

Gemeinde	Basel / Binningen / Bottmingen
Haltestellen	Basel Zoo bis Binningen Dorenbach
Los 3	Abschnitt Basel Zoo bis Bottmingen Schloss
Bahn-km	0.561 - 3.474

PLANGENEHMIGUNGSVERFAHREN

Haltestelle Binningen Bottmingermühle
Detailplan mit Querprofil

Verantwortliche Eisenbahnunternehmung:
BLT Baselland Transport AG

i.V

DocuSigned by:
Patrick Zeller
12B2990D6C90422...
Reto Rotzler

DocuSigned by:
E932A2C7A837447...
Fabiano Rosa

Verantwortlicher Projektverfasser:
Signalplan AG
Signiert von:
Richard Meier
CB68D54DEDAD4BB...
Richard Meier

ÜBERSICHTSPLAN

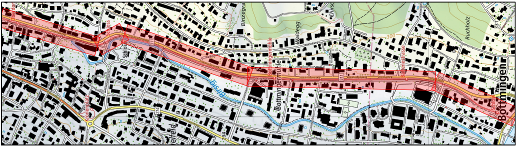
Binzegra
Waldegg
Ruchholz
Bottmingermühle
Birsig
Bottmingen
300
311
294

CAD-SYSTEM: MuM Bauplan 2022 Bezugsrahmen LV95

PLANFORMAT: 168 x 30

MASSSTAB: 1:200 / 1:50

PLANNUMMER PROJEKTVERFASSER

K2402213_104-05

PROJEKTVERFASSER

signalplan ag

Aarauerstrasse 11, 4600 Olten
062 293 51 31 / info@signalplan.ch

BAUHERRSCHAFT:

BLT Baselland Transport AG
Grenzweg 1
CH-4104 Oberwil
Tel. +41 61 406 11 11
Fax +41 61 406 11 22
www.blt.ch

INDEX	DATUM	GEZ.	KONTR.
-	13.07.2026	LEN	MEI
A			
B			
C			
D			

K2402213_100_V1.8.dwg