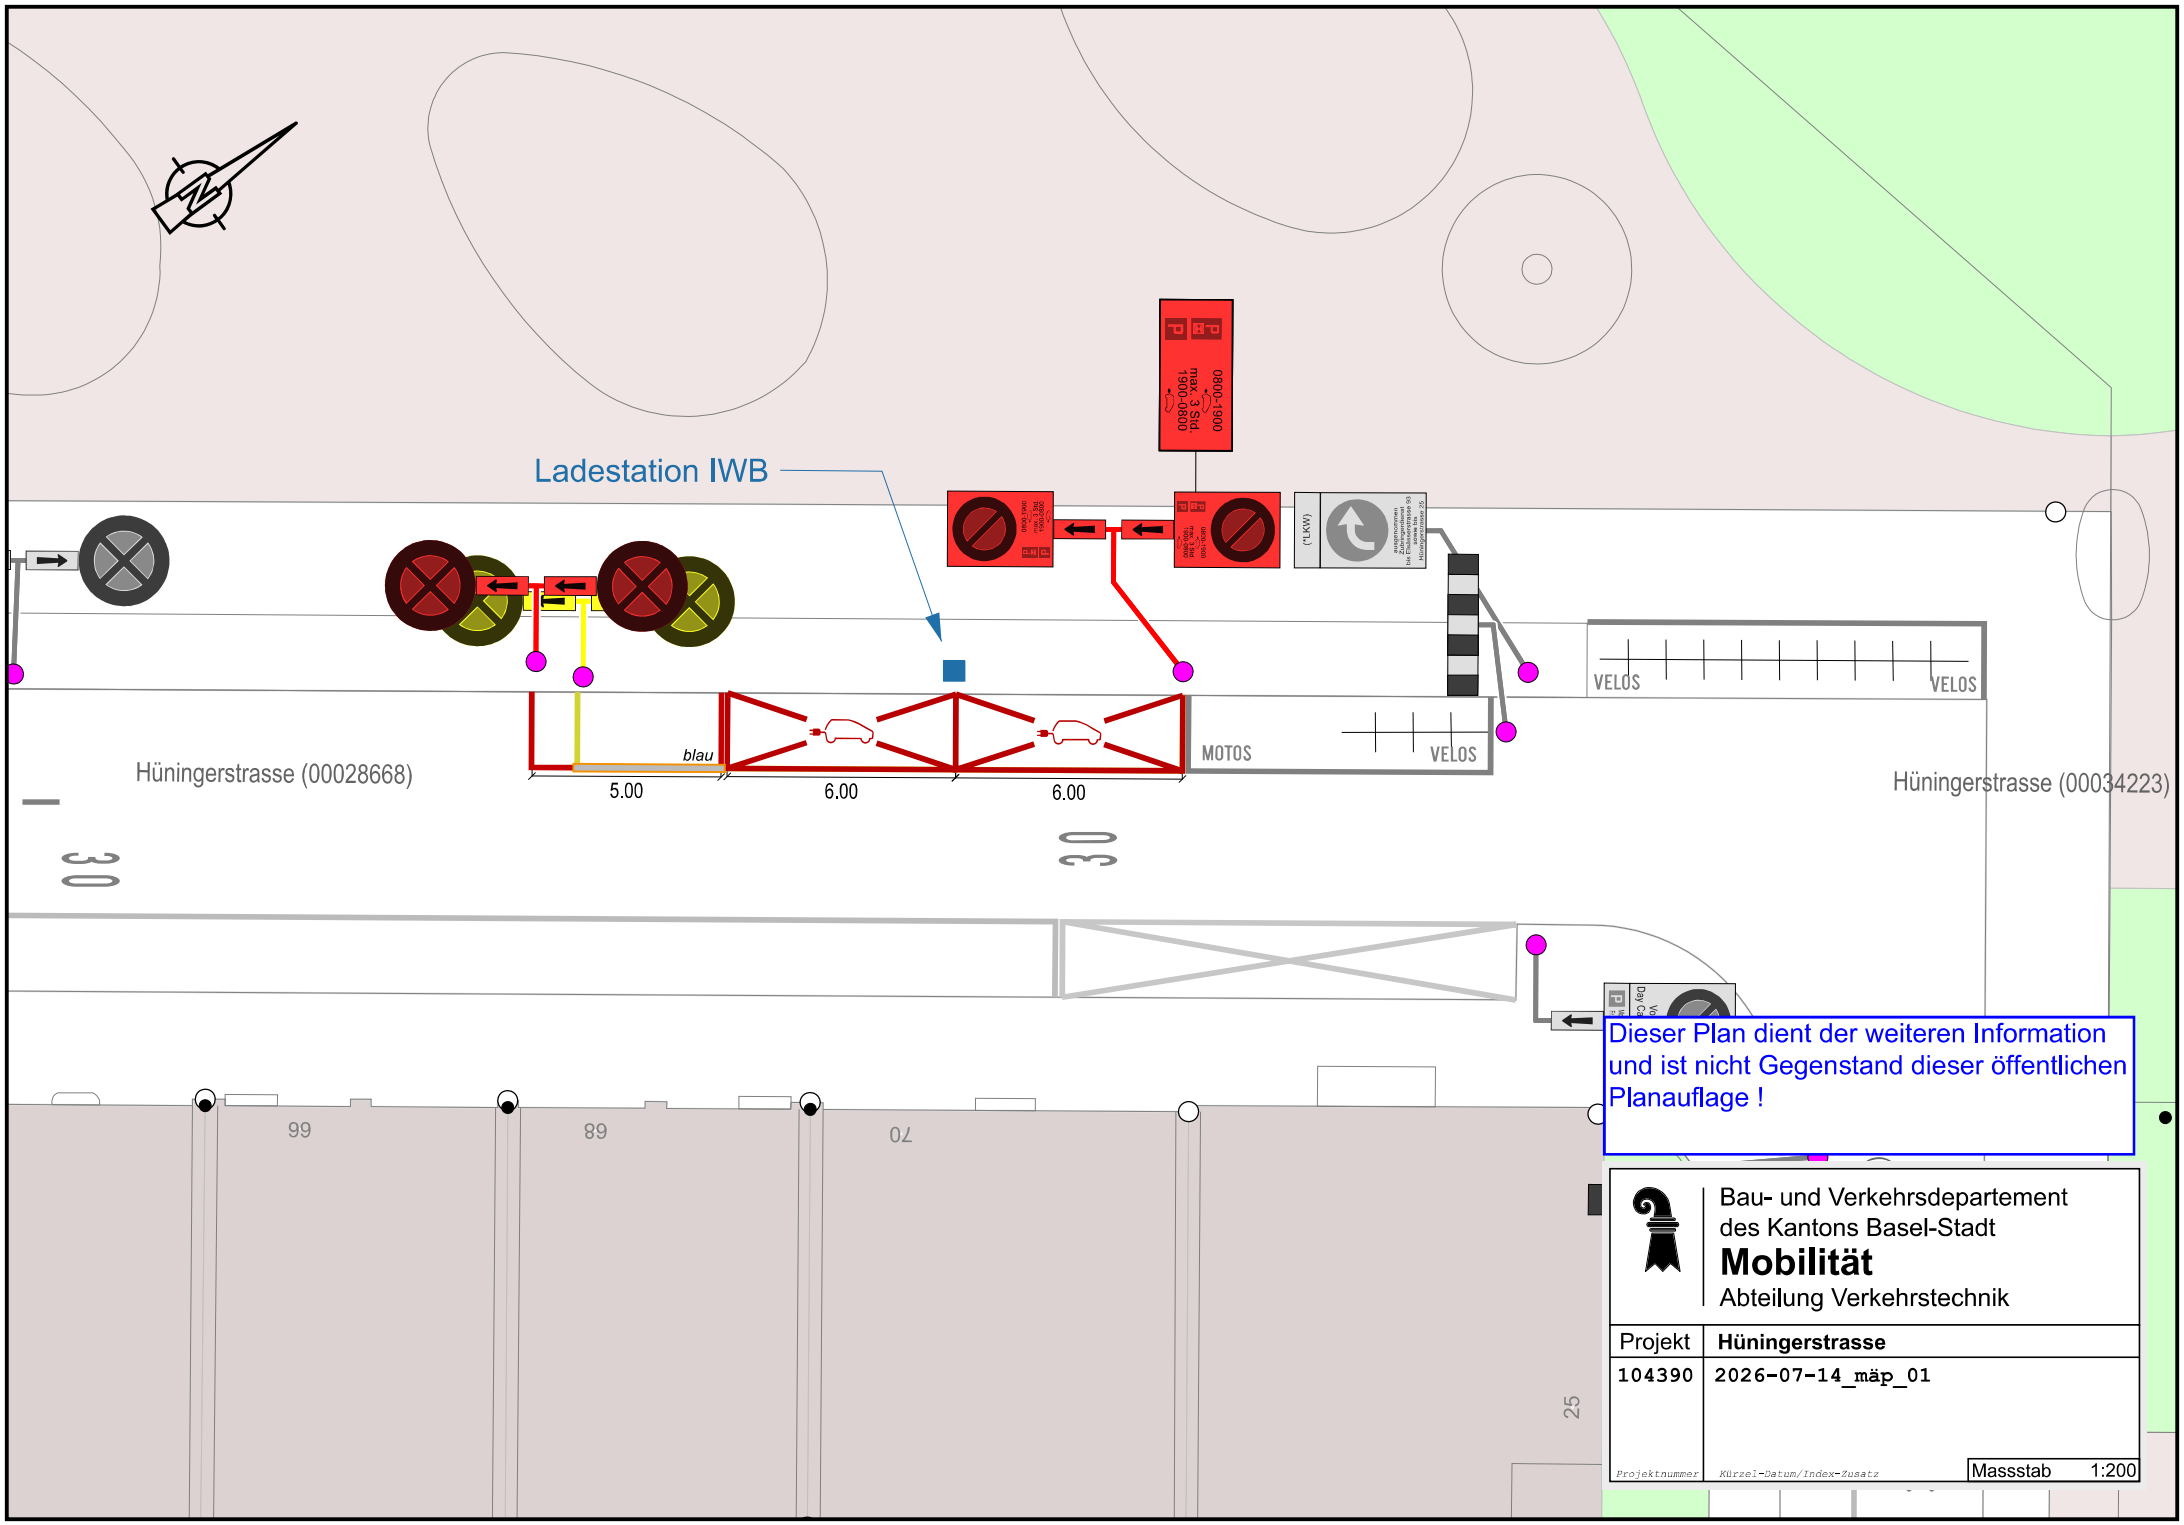

Ladestation IWB
0800-1900
max. 3 Std.
1900-0800
(*LKW)
VELOS
VELOS
MOTOS
VELOS
blau
5.00
6.00
6.00
Hüningerstrasse (00028668)
Hüningerstrasse (00034223)
03
30
99
89
70
25
Dieser Plan dient der weiteren Information und ist nicht Gegenstand dieser öffentlichen Planauflage !
Bau- und Verkehrsdepartement des Kantons Basel-Stadt
Mobilität
Abteilung Verkehrstechnik
Projekt
Hüningerstrasse
104390
2026-07-14_mäp_01
Projektnummer
Kürzel-Datum/Index-Zusatz
Massstab 1:200