
Docusign Envelope ID: E6730105-C7AE-8FC1-8139-25A70D8625140

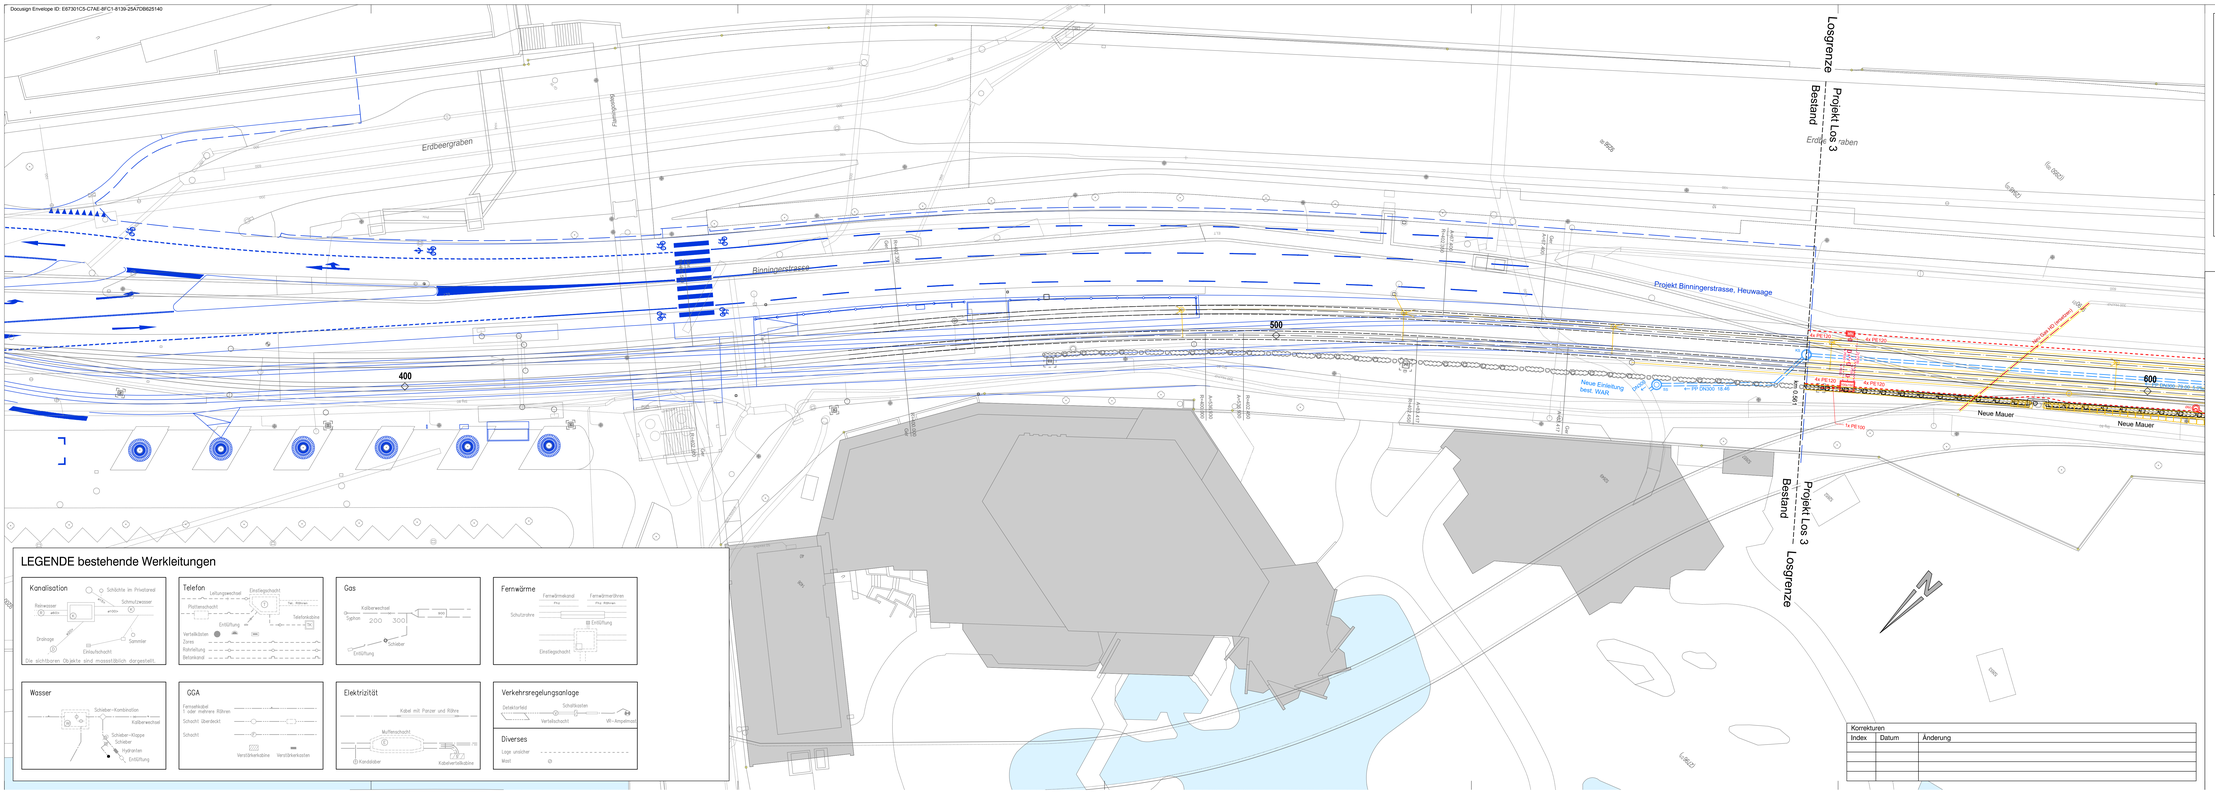

LEGENDE bestehende Werkleitungen

Kanalisation
Schächte im Privatland
Schmutzwasser
Reinwasser
Sammler
Drainage
Einlaufschacht
Die sichtbaren Objekte sind massstäblich dargestellt

Telefon
Leitungswechsel
Einstiegschacht
Telefonschächte
Telefonkabine
Verteilkasten
Zone
Rohrleitung
Betonkranz

Gas
Kolbenwechsel
Typhon
200
300
Schieber
Entlüftung

Fernwärme
Fernwärmekanal
Vorl.
Fernwärmerohren
Vorl. Rücklauf
Schutzrohre
Entlüftung
Einstiegschacht

Wasser
Schieber-Kombination
Kolbenventil
Schieber-Klappe
Schieber
Hydranten
Entlüftung

GGA
Fernmeldekabel
1 oder mehrere Röhren
Schacht Überdeckt
Schacht
Verteilerkabine
Verteilerkasten

Elektrizität
Kabel mit Panzer und Röhre
Muffenschacht
Kandelaber
Kabelverteilkabine

Verkehrsregelungsanlage
Detektorfeld
Schaltkasten
Verteilschacht
VA – Ampelmast

Diverses
Lage unsicher
Mast

LEGENDE

Projekt

- Rasentrasse, Gleiserneuerung
- Rand neu (mit Anschlag)
- Rand neu (ohne Anschlag)
- Geländer / Zaun neu
- Kandelaber neu
- Bahnsignal neu
- Fahrleitungsmast neu
- Barriere
- Haltestelleneinausstattung
- Abbruch
- Abbruch Fahrleitungsmast
- Abbruch Einzelelemente
- Abbruch Zaun
- Strassenentwässerung neu
- Strassenentwässerungsleitung neu
- Gleisentwässerung neu
- Gleisentwässerungsleitung neu
- BLT Elektro neu
- BLT Elektrotraffic neu
- Drittprojekt Wasserleitung
- Drittprojekt IWB Gasleitung
- Drittprojekt Primeo Elektro
- Fernwärmeleitung neu
- Swisscom neu
- Drittprojekt

Bestand

- Bestand
- Parzellengrenze
- Fahrleitungsmast
- Kandelaber

BLT Linie 10 / 17
Gesamterneuerung Leimental

Gemeinde	Basel, Binningen, Bottmingen	04.03.01
Los 3	Zoo - Bottmingen Schloss	
Strecke	Basel - Rodersdorf	
km	0.37 - 0.60	

Auflageprojekt

Werkleitungsplan 1

DER PROJEKTVERFASSER: gruner AG — Signed via — Urs Dillmann — Unterschrift/Signature

DIE BAUHERRSCHAFT: BLT Baselland Transport AG — Developsign by — Fabrik Zeller — Unterschrift/Signature



CAD-SYSTEM: AutoCAD 2026		BAUHERRSCHAFT:	
PLANFORMAT: 1470 / 450	MASSSTAB: 1:200	BLT Baselland Transport AG Dorenweg 2 4104 Oberwil Tel. +41 61 406 11 11 Fax +41 61 406 11 22 www.blt.ch	
PLANNUMMER PROJEKTVERFASSER: E.2402020.001 - 013			
PROJEKTVERFASSER: gruner AG, Gruner-Strasse 199, CH-4020 Basel, Telefon +41 61 317 61 61, Fax +41 61 312 40 09, bls.bs.ag.ch		INDEX	DATUM / GEZ. / KONTR.
		*	10.06.2026 / bme / bse
		A	
		B	
		C	
		D	

Korrekturen

Index	Datum	Änderung