
Docusign Envelope ID: E87301C5-C7AE-8FC1-8139-25A7D8625140

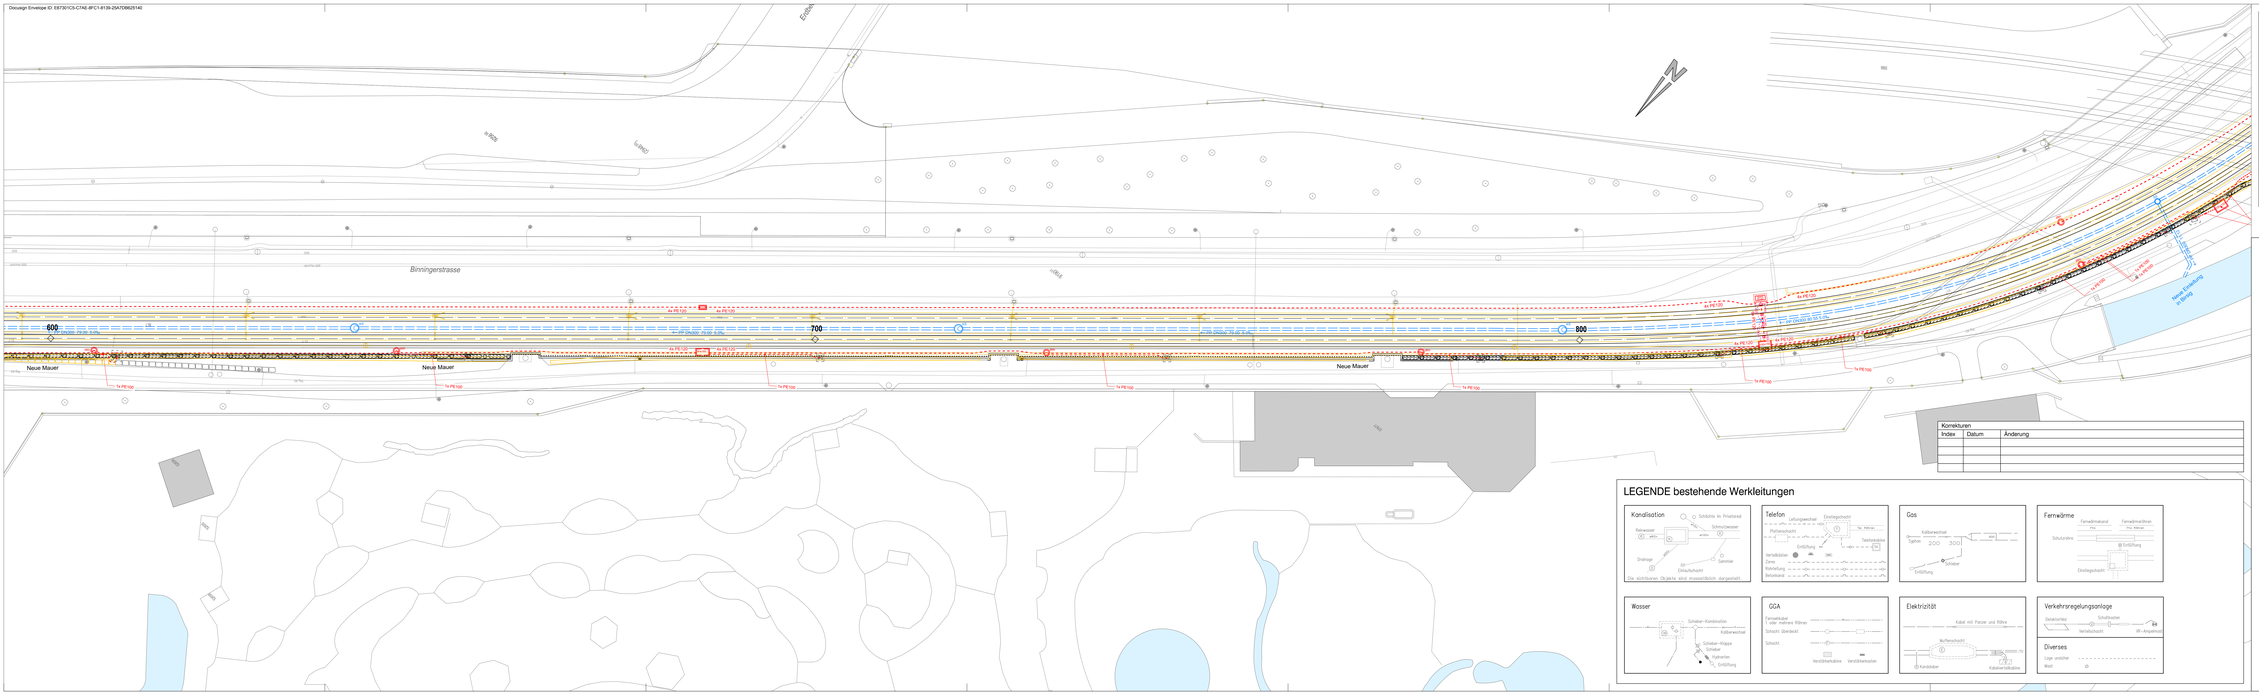

LEGENDE

Projekt

- Rasenbasse, Gleiserneuerung
- Rand neu (mit Anschlag)
- Rand neu (ohne Anschlag)
- Gebirde / Zaun neu
- Kandelaber neu
- Bahnsignal neu
- Fahrleitungsmast neu
- Barriere
- Hallbeschrankenanlage
- Abbruch
- Abbruch Fahrleitungsmast
- Abbruch Einzelelemente
- Abbruch Zaun
- Strassenentwässerung neu
- Strassenentwässerungsleitung neu
- Gleisentwässerung neu
- Gleisentwässerungsleitung neu
- BLT Elektro neu
- BLT Elektrorohr neu
- Drittprojekt Wasserleitung
- Drittprojekt IWB Gasleitung
- Drittprojekt Primeo Elektro
- Fernwärmeleitung neu
- Swisscom neu
- Drittprojekt

Bestand

- Bestand
- Parzellengrenze
- Fahrleitungsmast
- Kandelaber

LEGENDE bestehende Werkleitungen

- Kanalisation
- Telefon
- Gas
- Fernwärme
- Wasser
- GGA
- Elektrizität
- Verkehrsregelungsanlage
- Diverses

Korrekturen		
Index	Datum	Änderung

BLT Linie 10 / 17
Gesamterneuerung Leimental

Gemeinde	Basel, Binningen, Bottmingen	04.03.02
Los 3	Zoo - Bottmingen Schloss	
Strecke	Basel - Rodersdorf	
km	0.60 - 0.88	

Auflageprojekt

Werkleitungsplan 2

DER PROJEKTVERFASSER: Grunder AG

DIE BAUHERRSCHAFT: BLT Baselland Transport AG



CAD-SYSTEM:	AutoCAD 2026
PLANFORMAT:	1680 / 400
MASSSTAB:	1:200
PLANNUMMER PROJEKTVERFASSER:	E.2402020.001 - 014

BAUHERRSCHAFT: BLT Baselland Transport AG Postfach Oberdorfstrasse 7 Tel. +41 61 406 11 11 Fax +41 61 406 11 22 www.blt.ch

PROJEKTVERFASSER: gruner

Gruner AG SL Jakobs-Strasse 169, CH-4020 Basel Telefon +41 61 317 61 61 Fax +41 61 312 40 09 BA 09-063 B01

INDEX	DATUM	GEZ.	KONTR.
-	10.06.2026	bma	bse
A			
B			
C			
D			