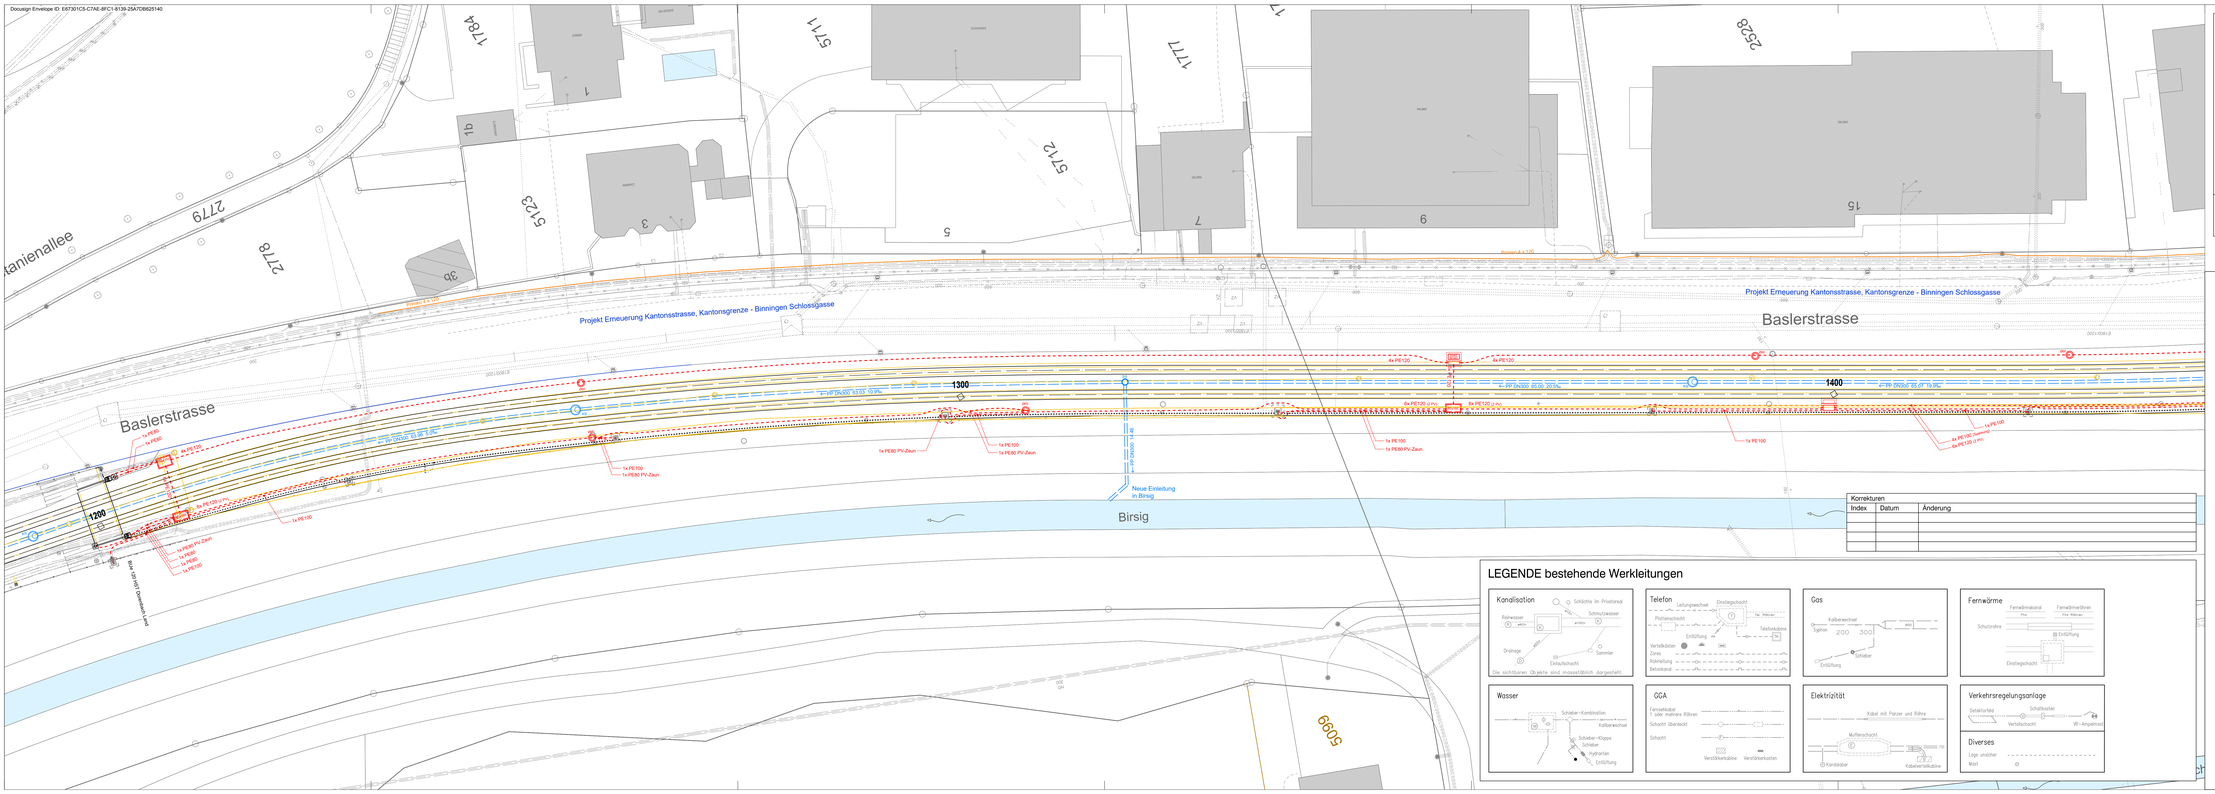
Docusign Envelope ID: E67301C5-C7AE-8FC1-8139-25A7DB625140


Projekt Erneuerung Kantonsstrasse, Kantonsgrenze - Binningen Schlossgasse
Baslerstrasse
Birsig
Neue Einleitung in Birsig
1300
1400
1200
4x PE100
1x PE80
1x PE80 PV-Zaun
1x PE100
4x PE100 (LPV)
4x PE100 (HPV)
4x PE100 (reserve)
4x PE100 (LPV)
1x PE100
1x PE80 PV-Zaun
1x PE100
1x PE80 PV-Zaun
1x PE100
1x PE80 PV-Zaun
1x PE100
1x PE80
1x PE100
4x PE100
4x PE100
4